
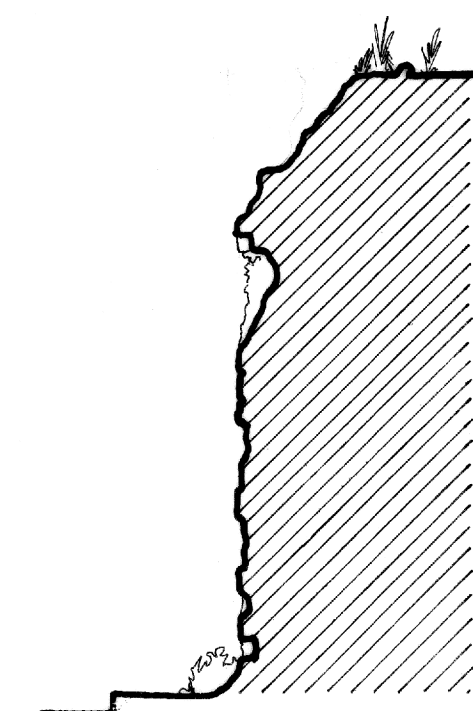
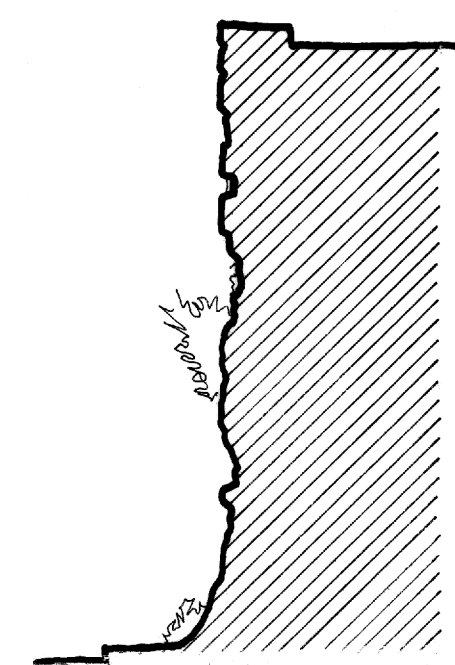


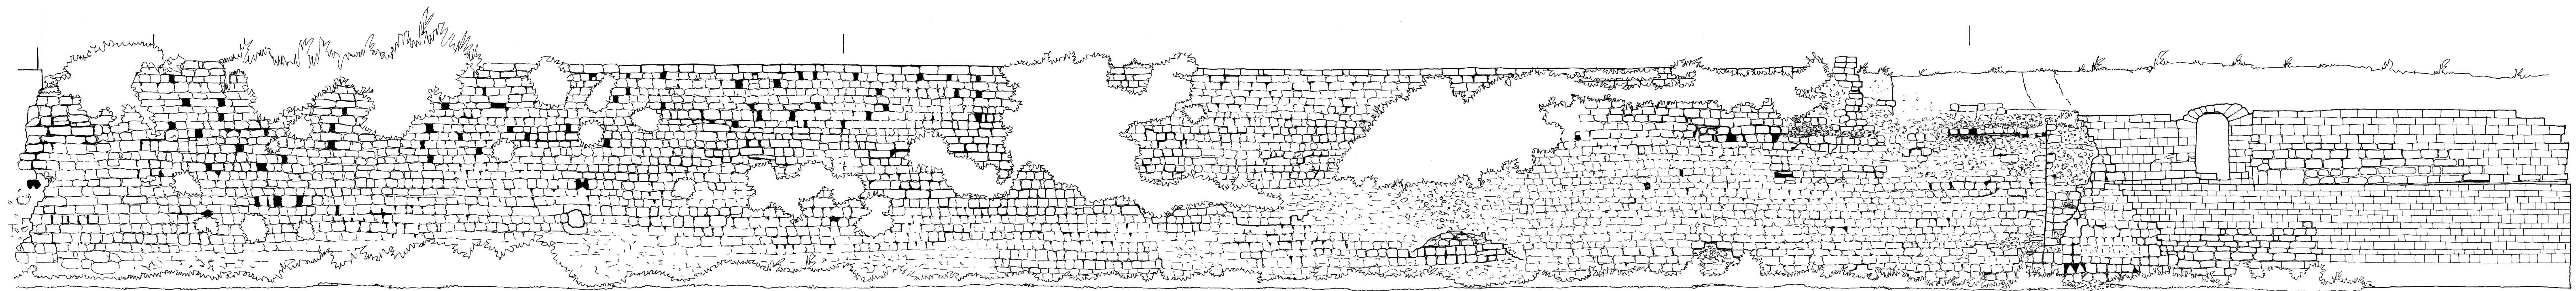

0 5 10 20 30 40 50 m

MURALLAS DE HUESCA
PROYECTO DE RESTAURACION
ESTADO ACTUAL E: 1/100

A. ALMAGRO / ARQ. FEBRERO 1976