
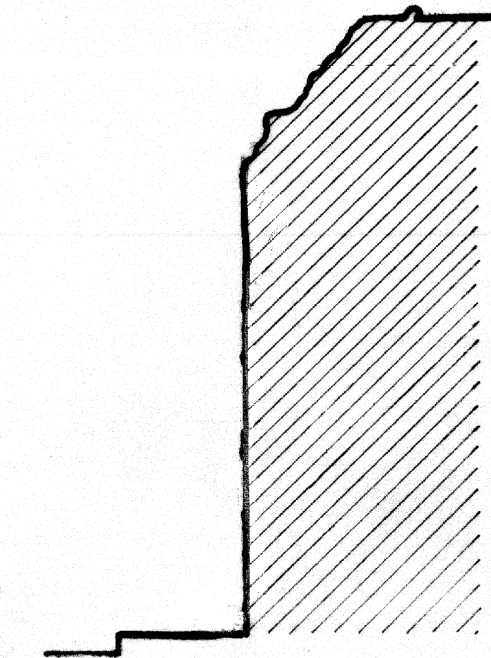
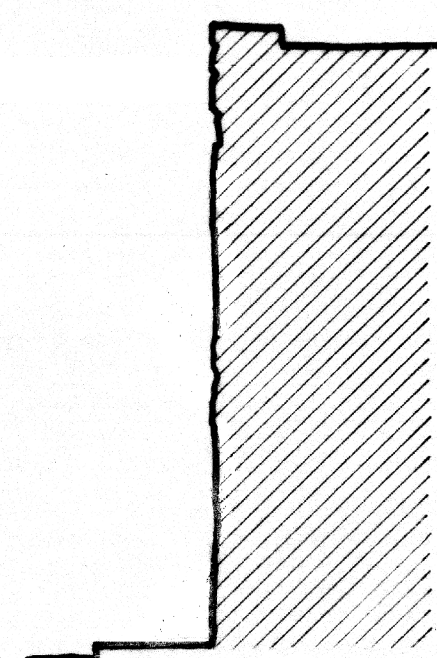


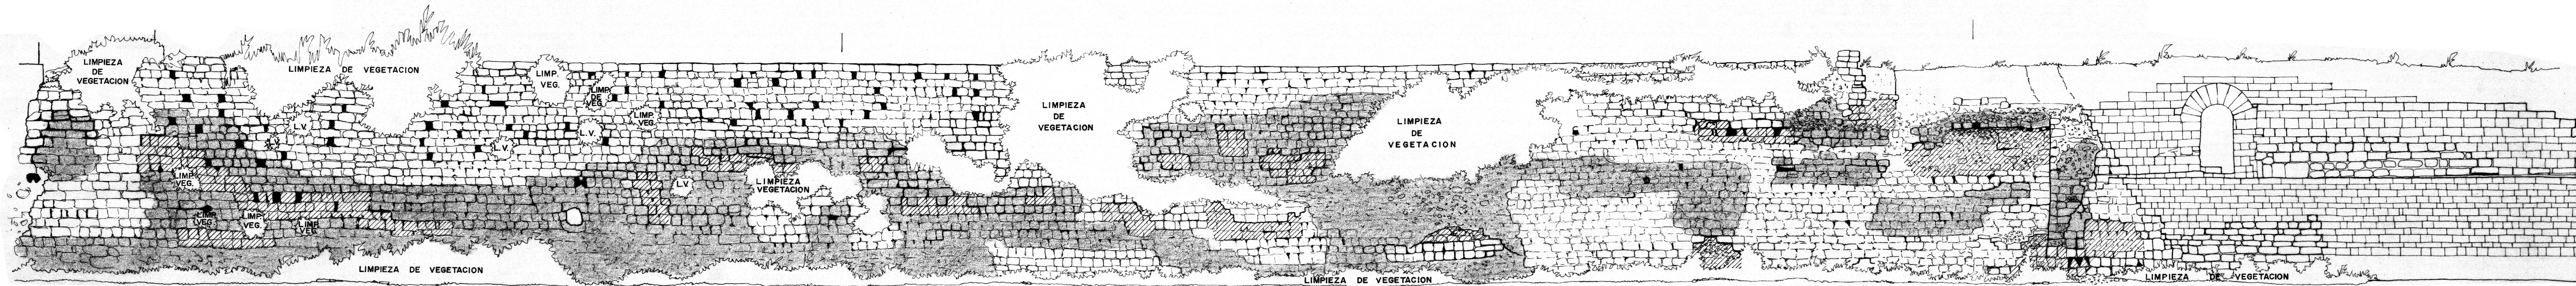

CAJEADO Y
REPOSICION

REJUNTADO

MURALLAS DE HUESCA
PROYECTO DE RESTAURACION
RESTAURACION E: 1/100
A. ALMAGRO / ARQ. FEBRERO 1976

0 5 10 20 30 40 50 m