


PLANTA DE CUBIERTAS

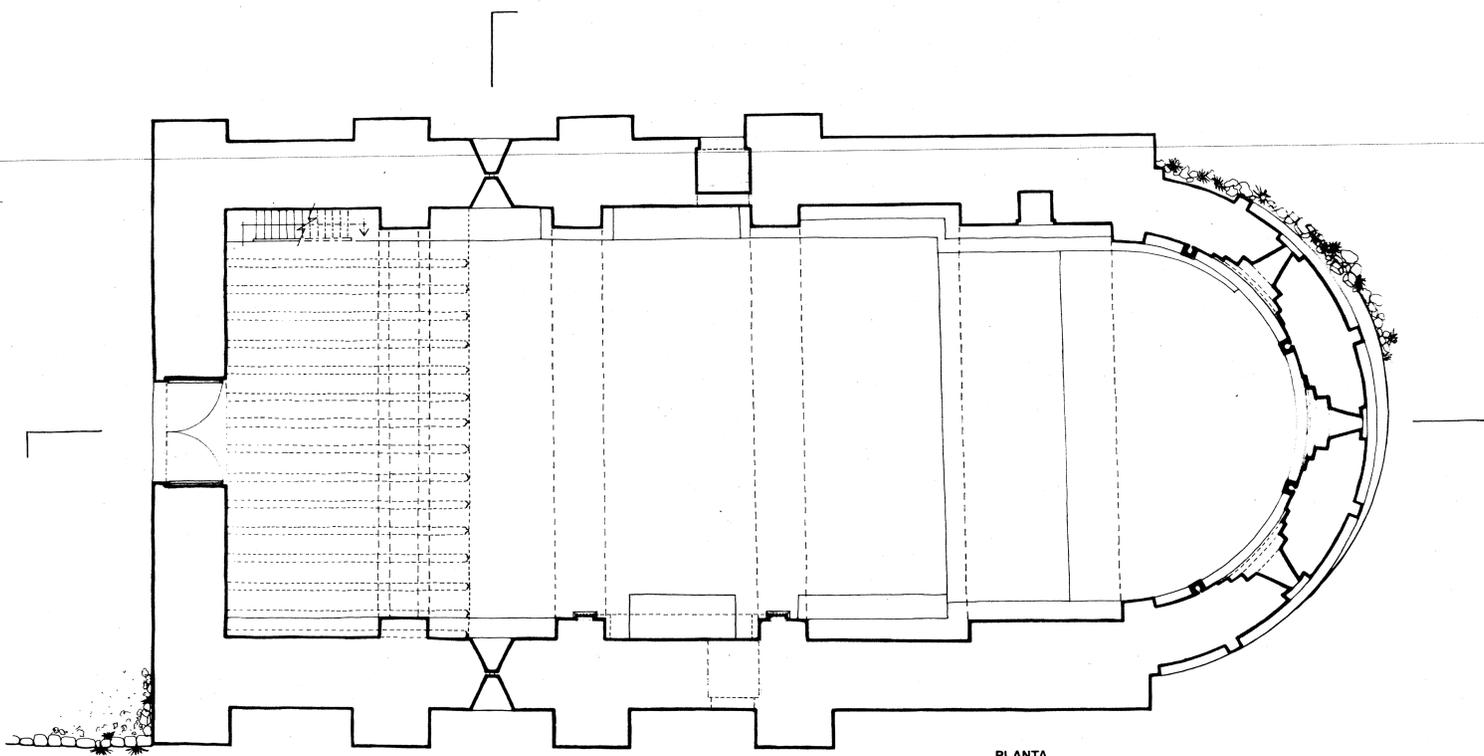

PLANTA

ERMITA DE CASTRO
ESTADO ACTUAL
PLANTAS E:1 / 50
A. ALMADO / ARG. JUNIO 1976