



PLANTA DE CUBIERTAS

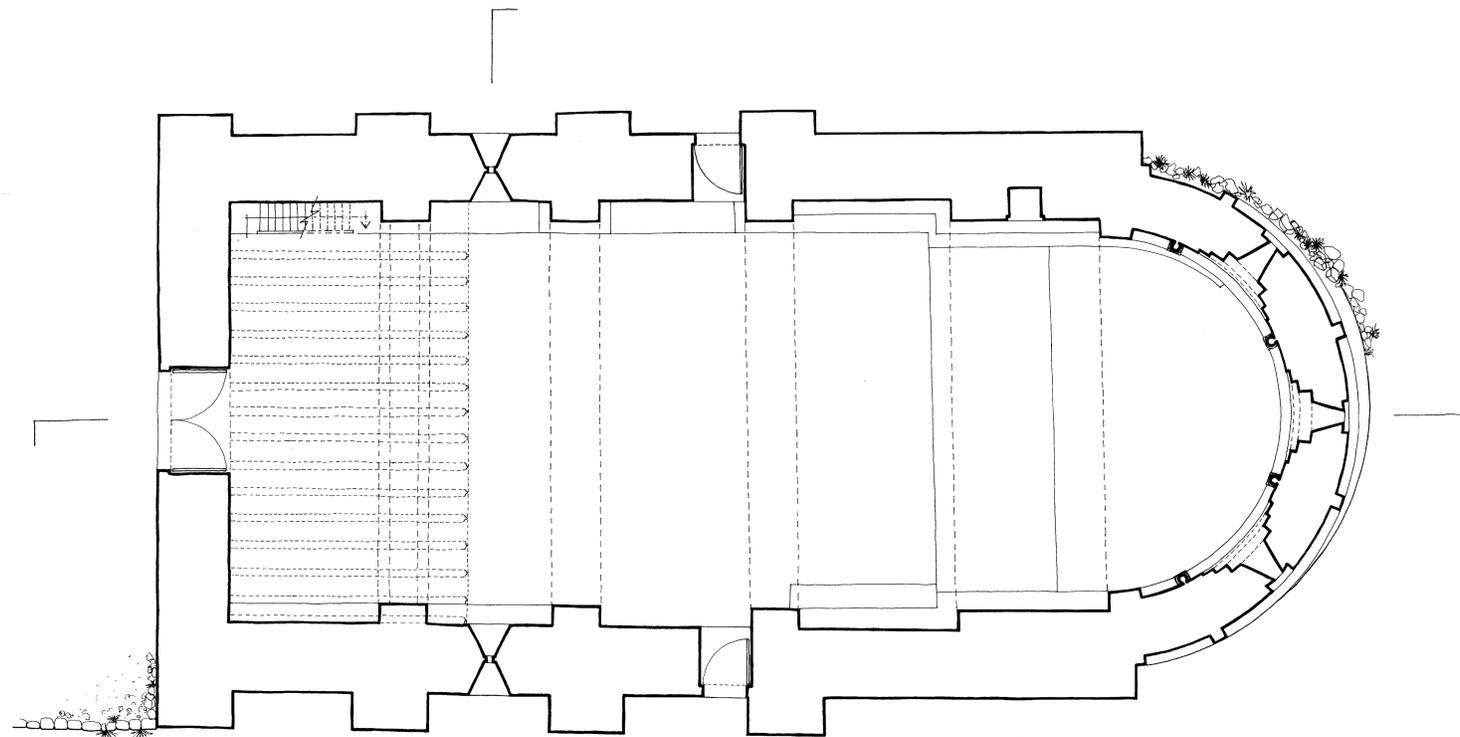

PLANTA

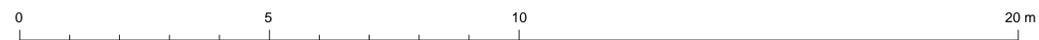

ERMITA DE CASTRO
RESTAURACION
PLANTAS E:1 / 50
A. ALMAGRO / ARQ. JUNIO 1976