




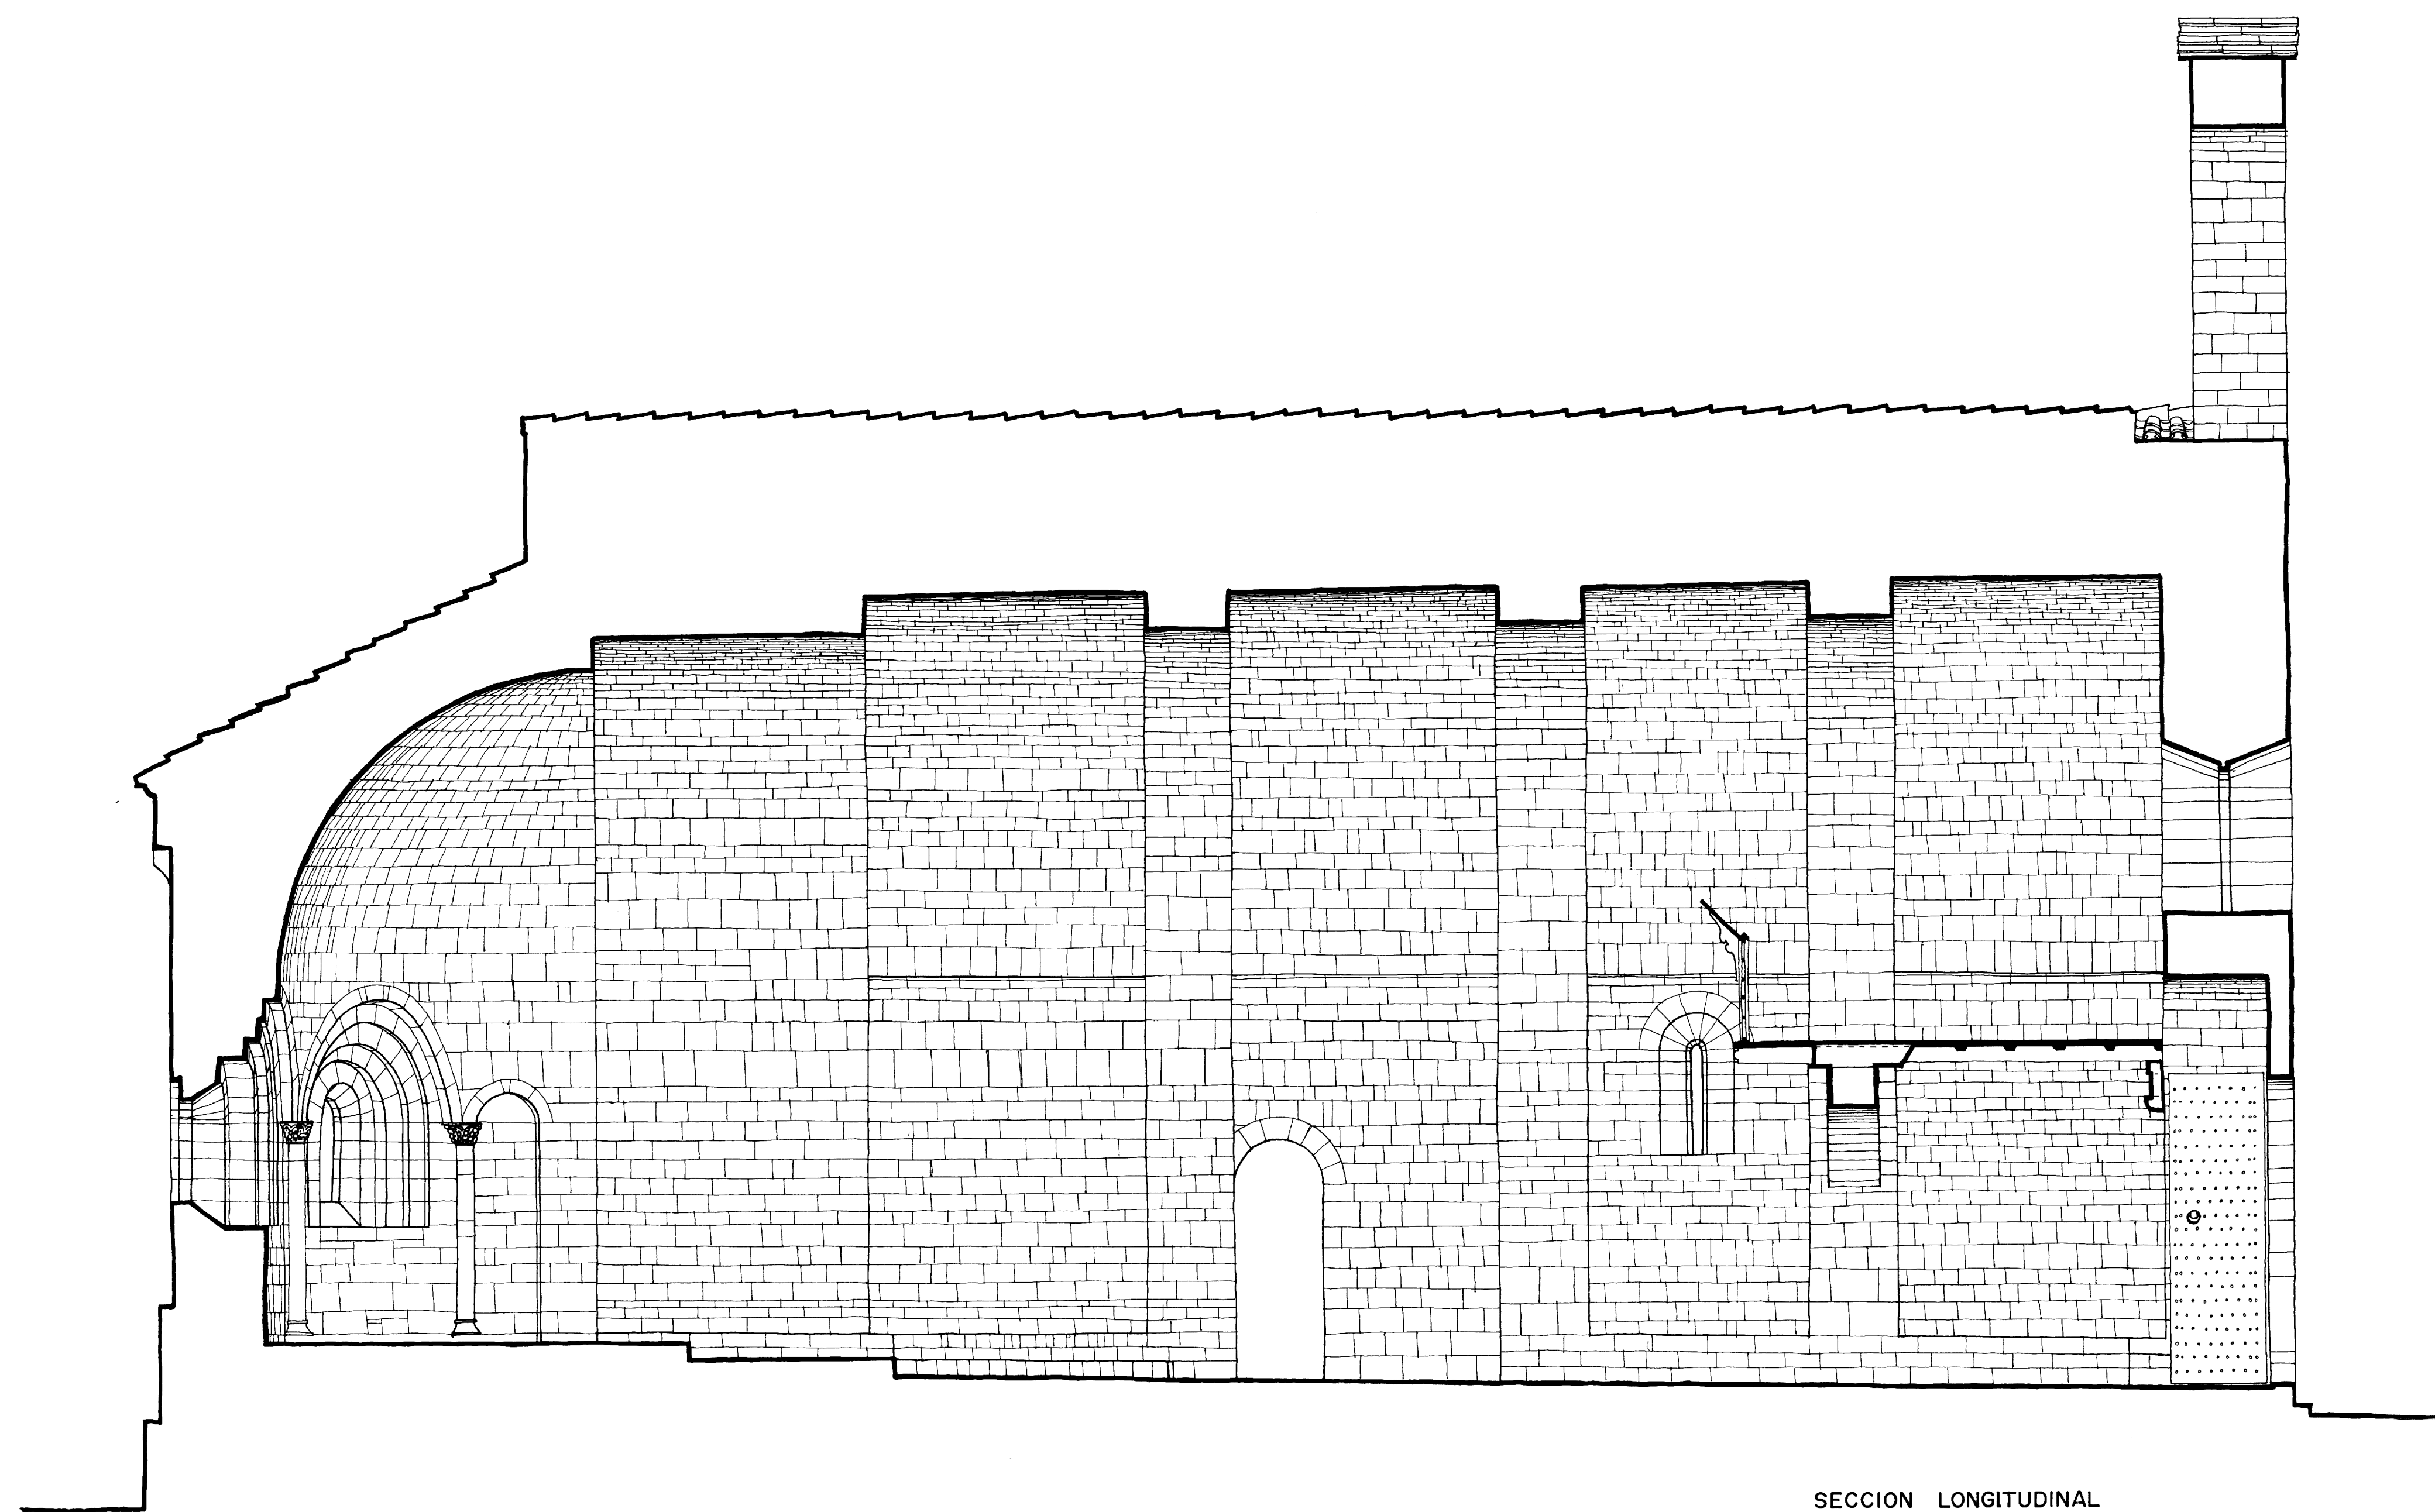


SECCION LONGITUDINAL

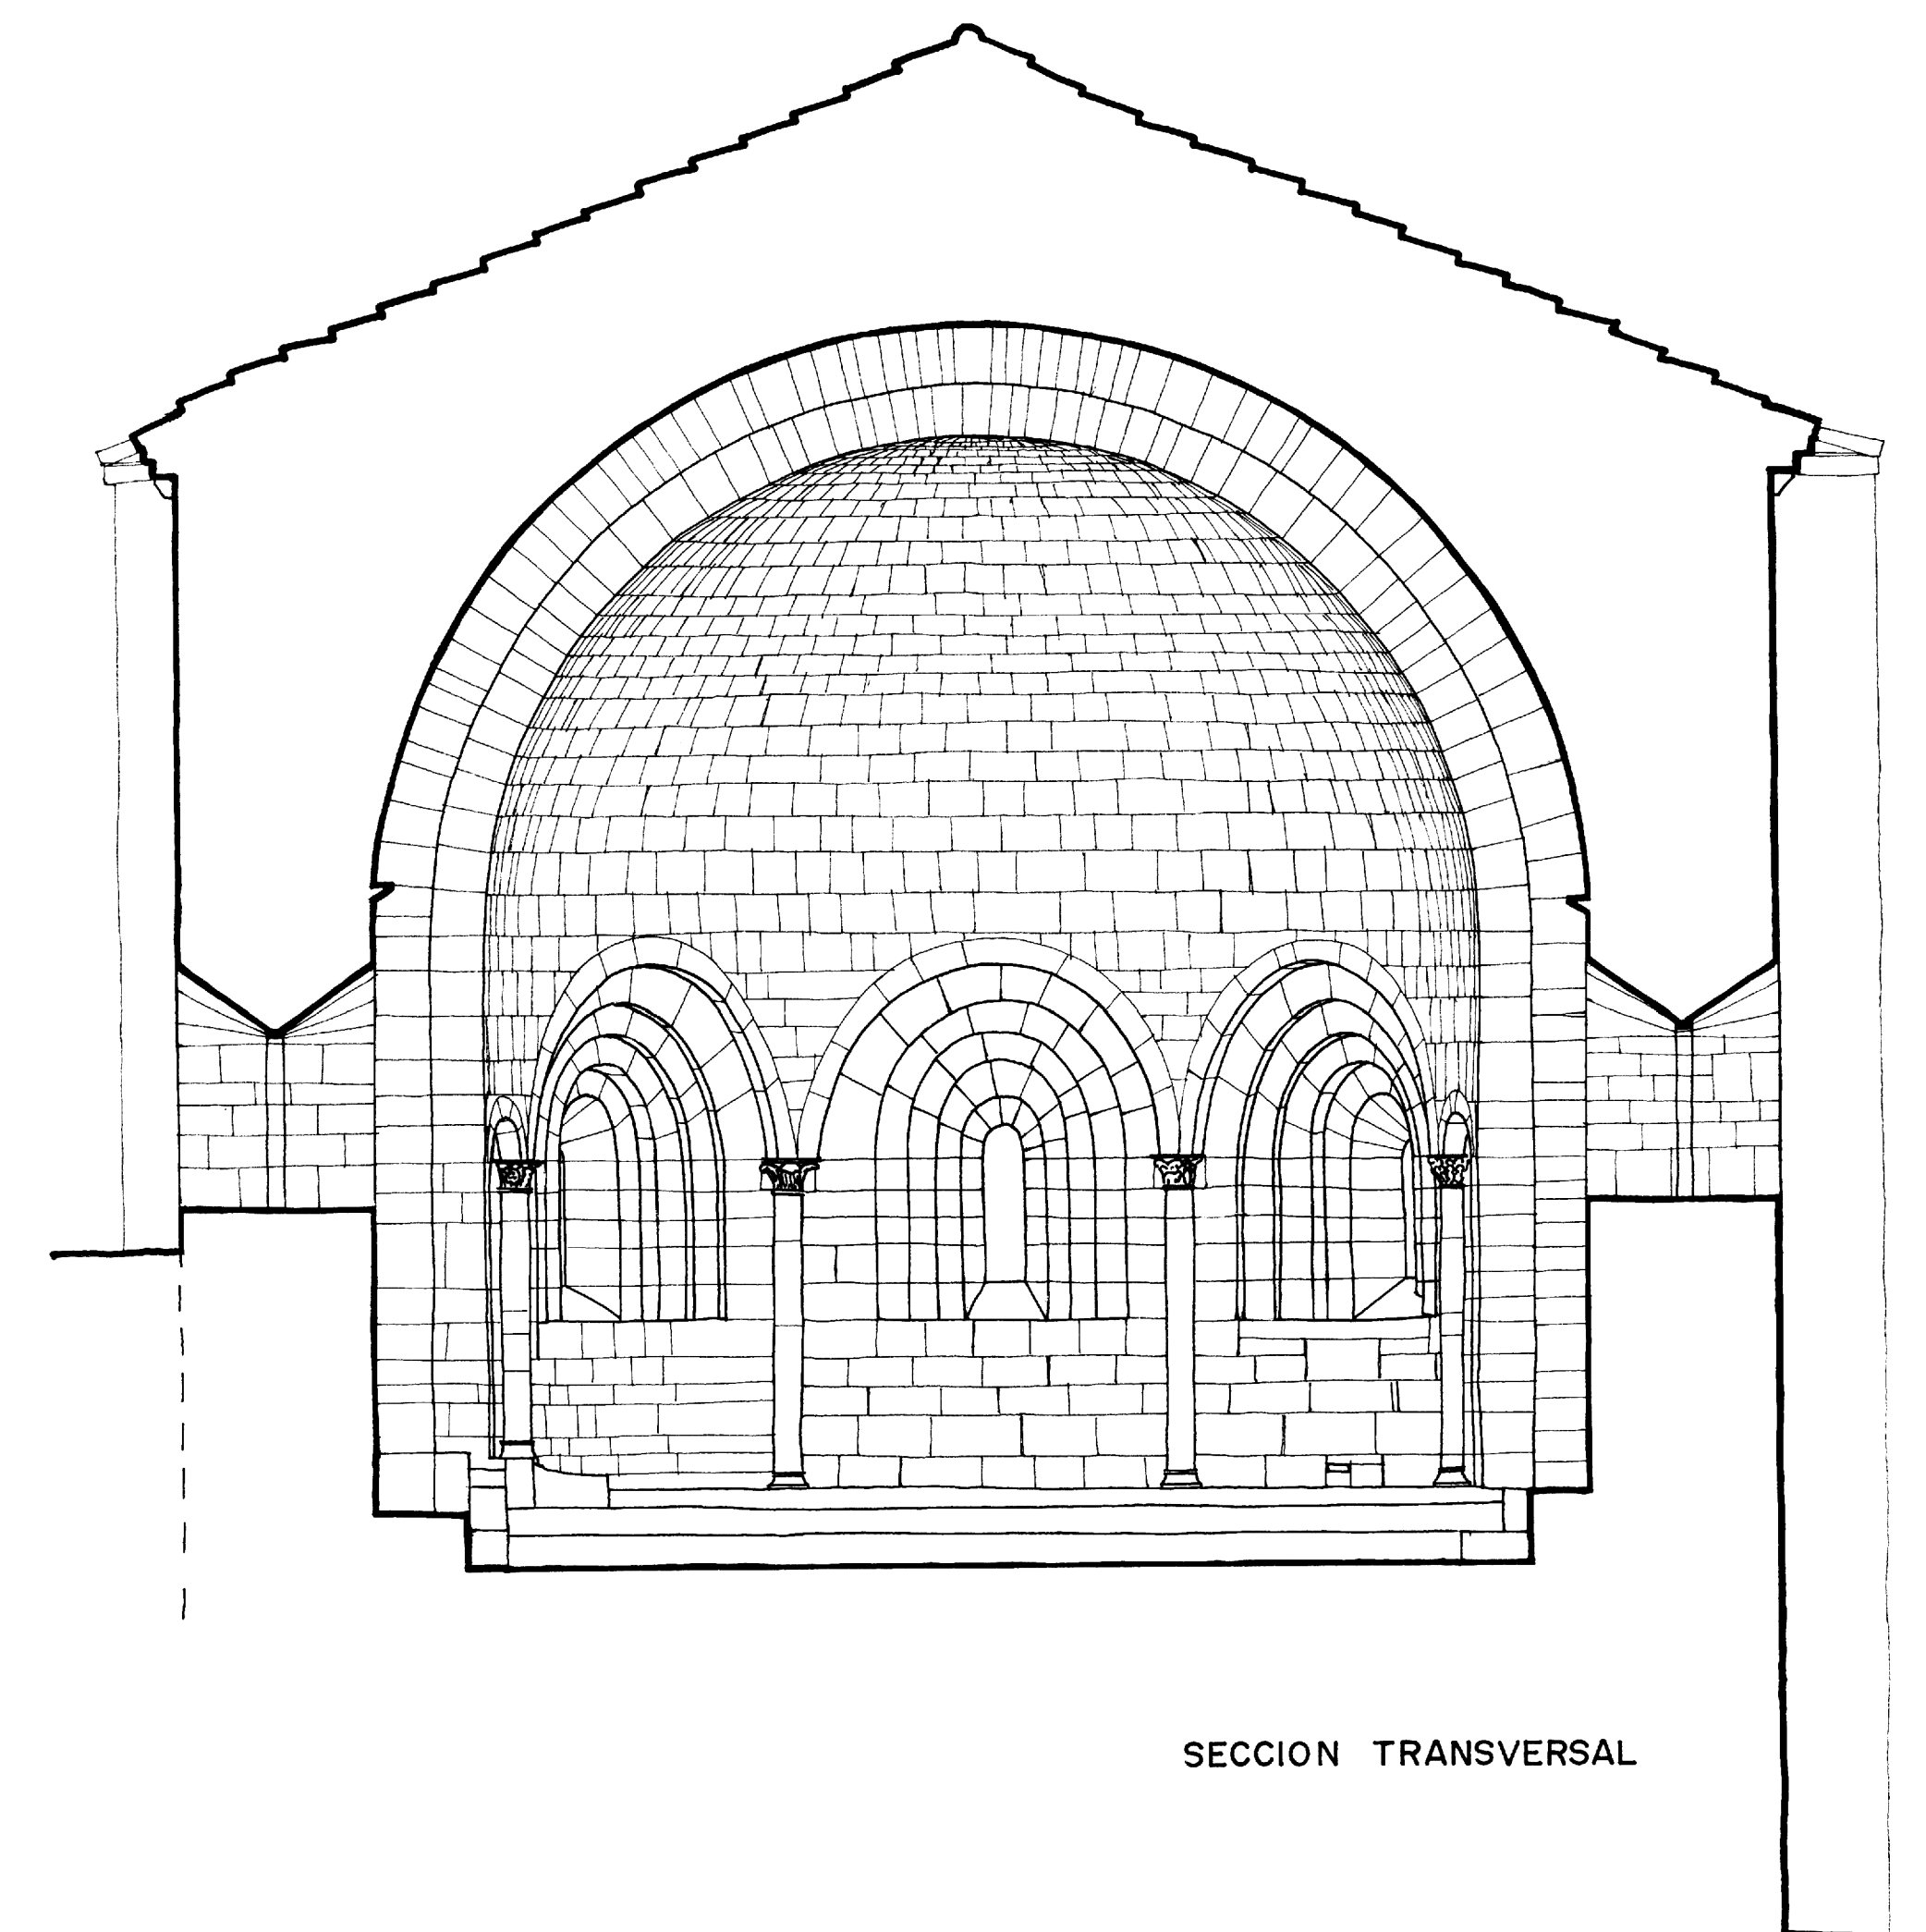

SECCION TRANSVERSAL

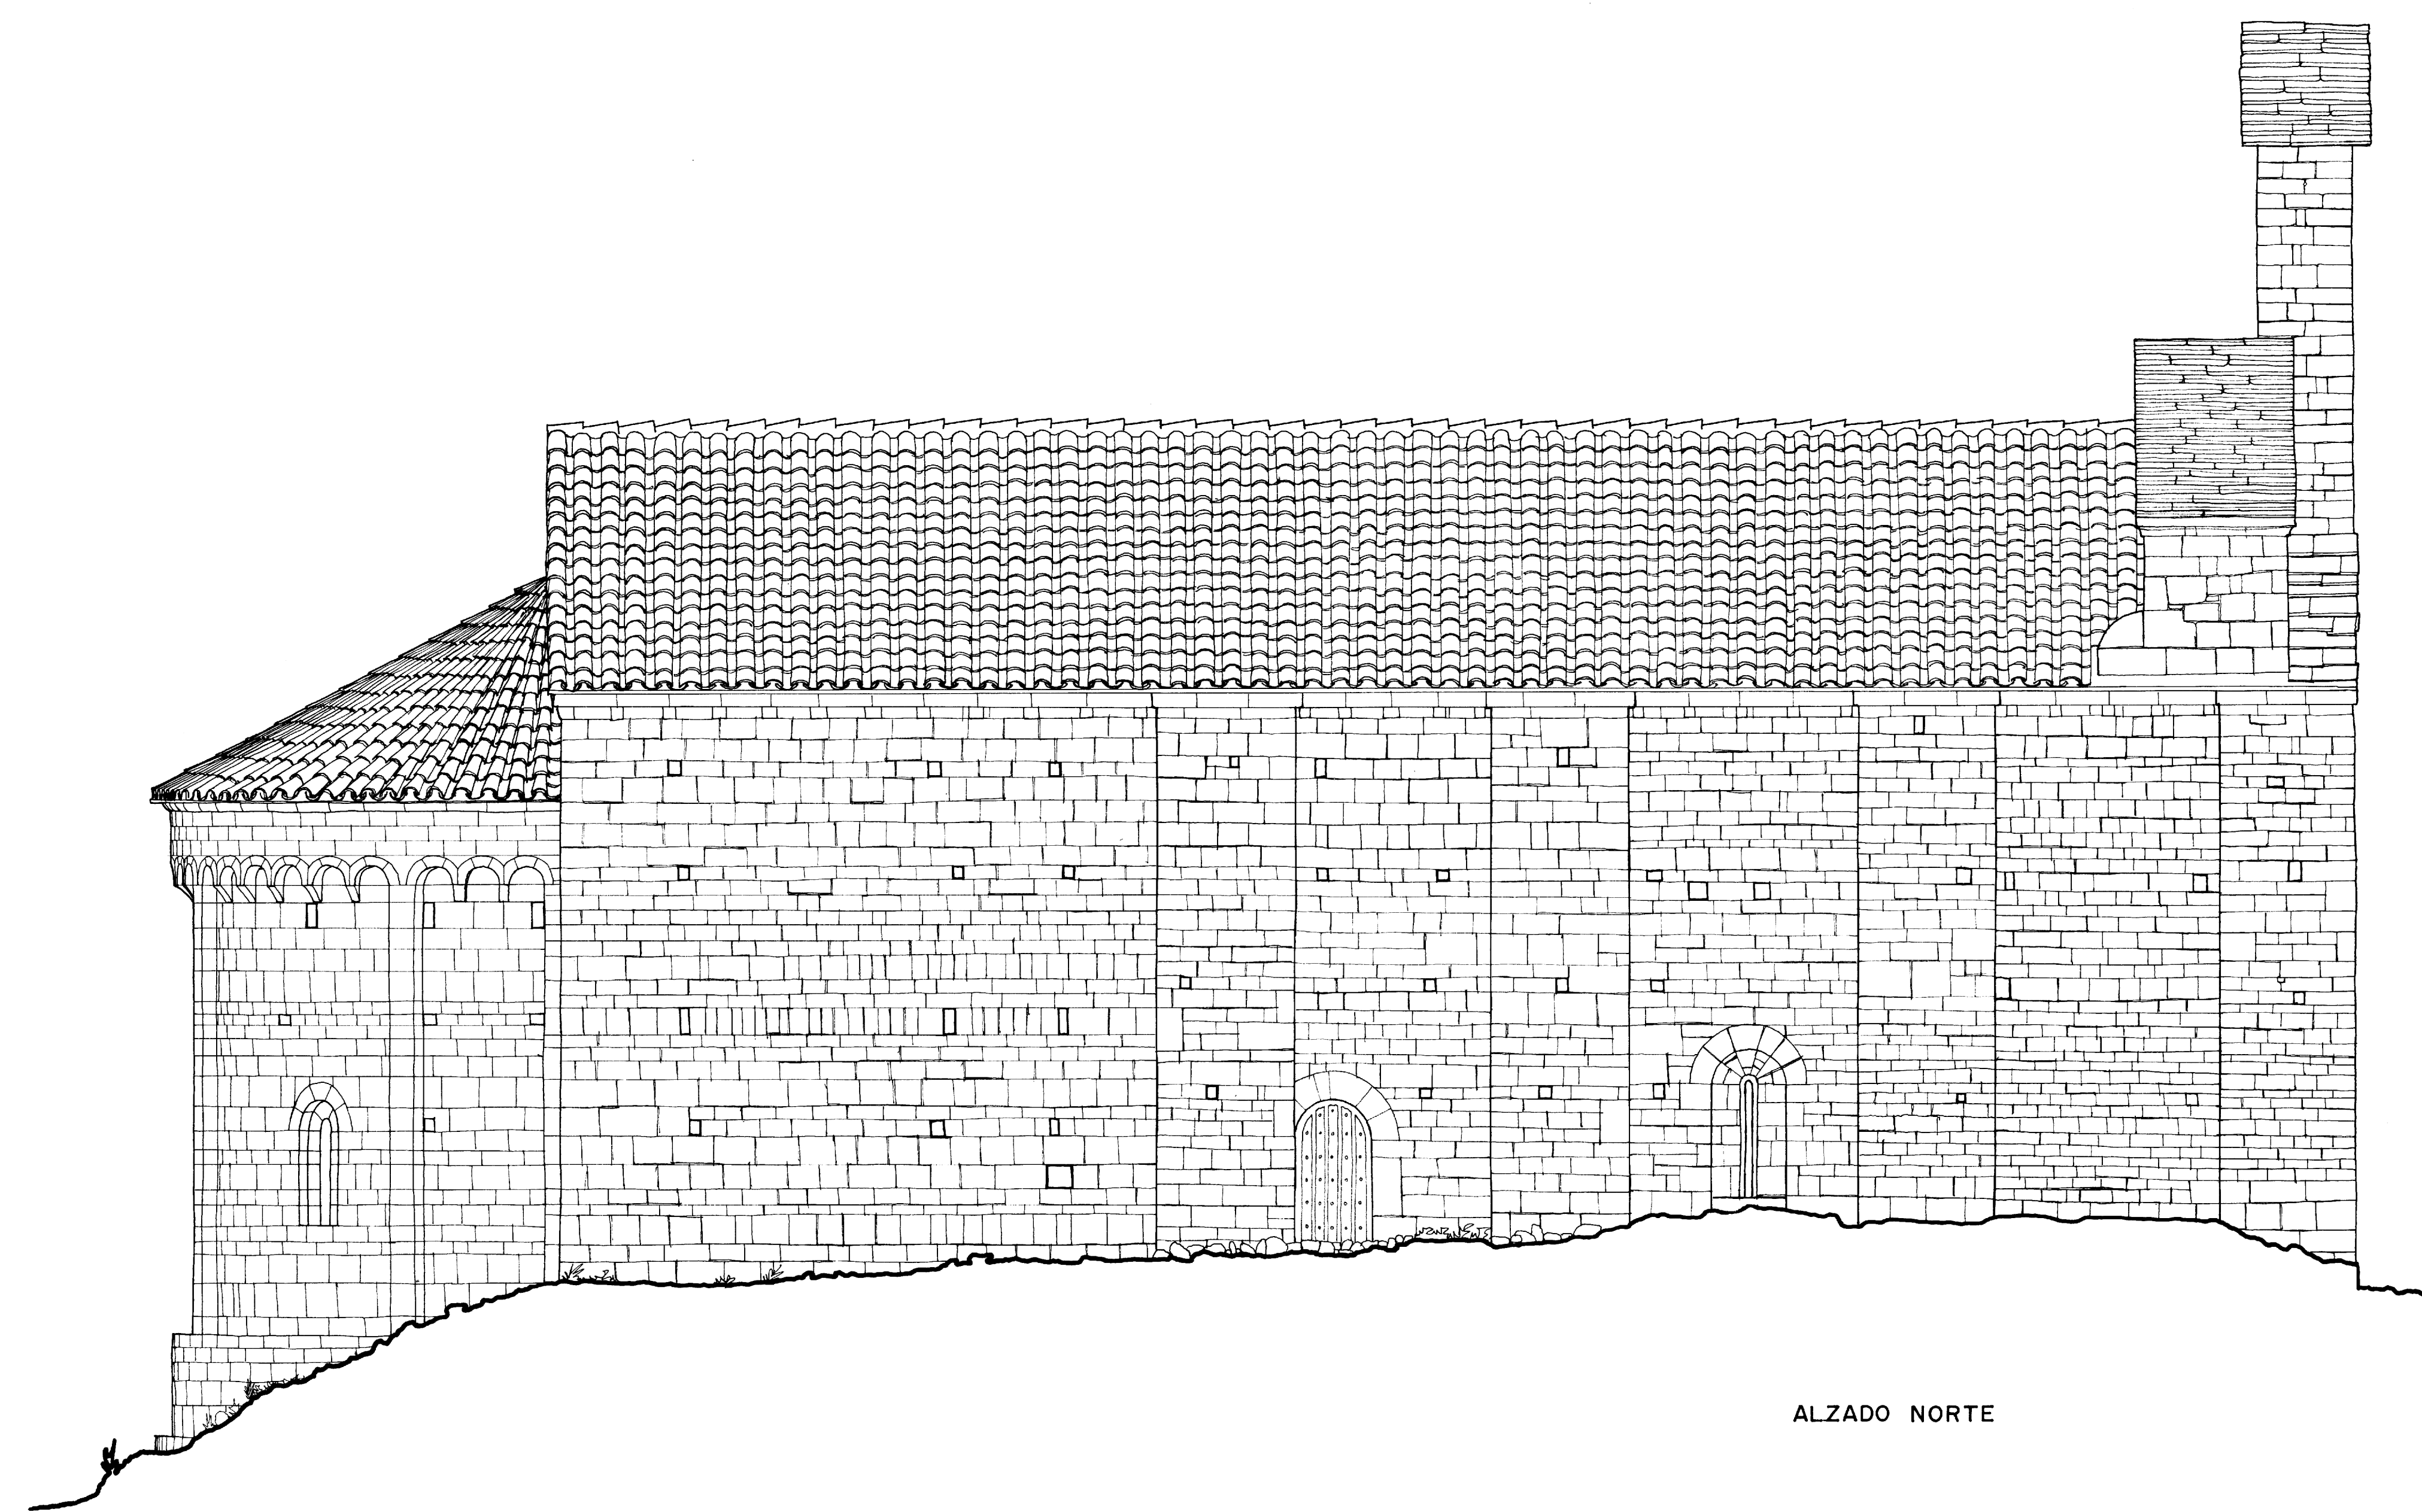

ALZADO NORTE

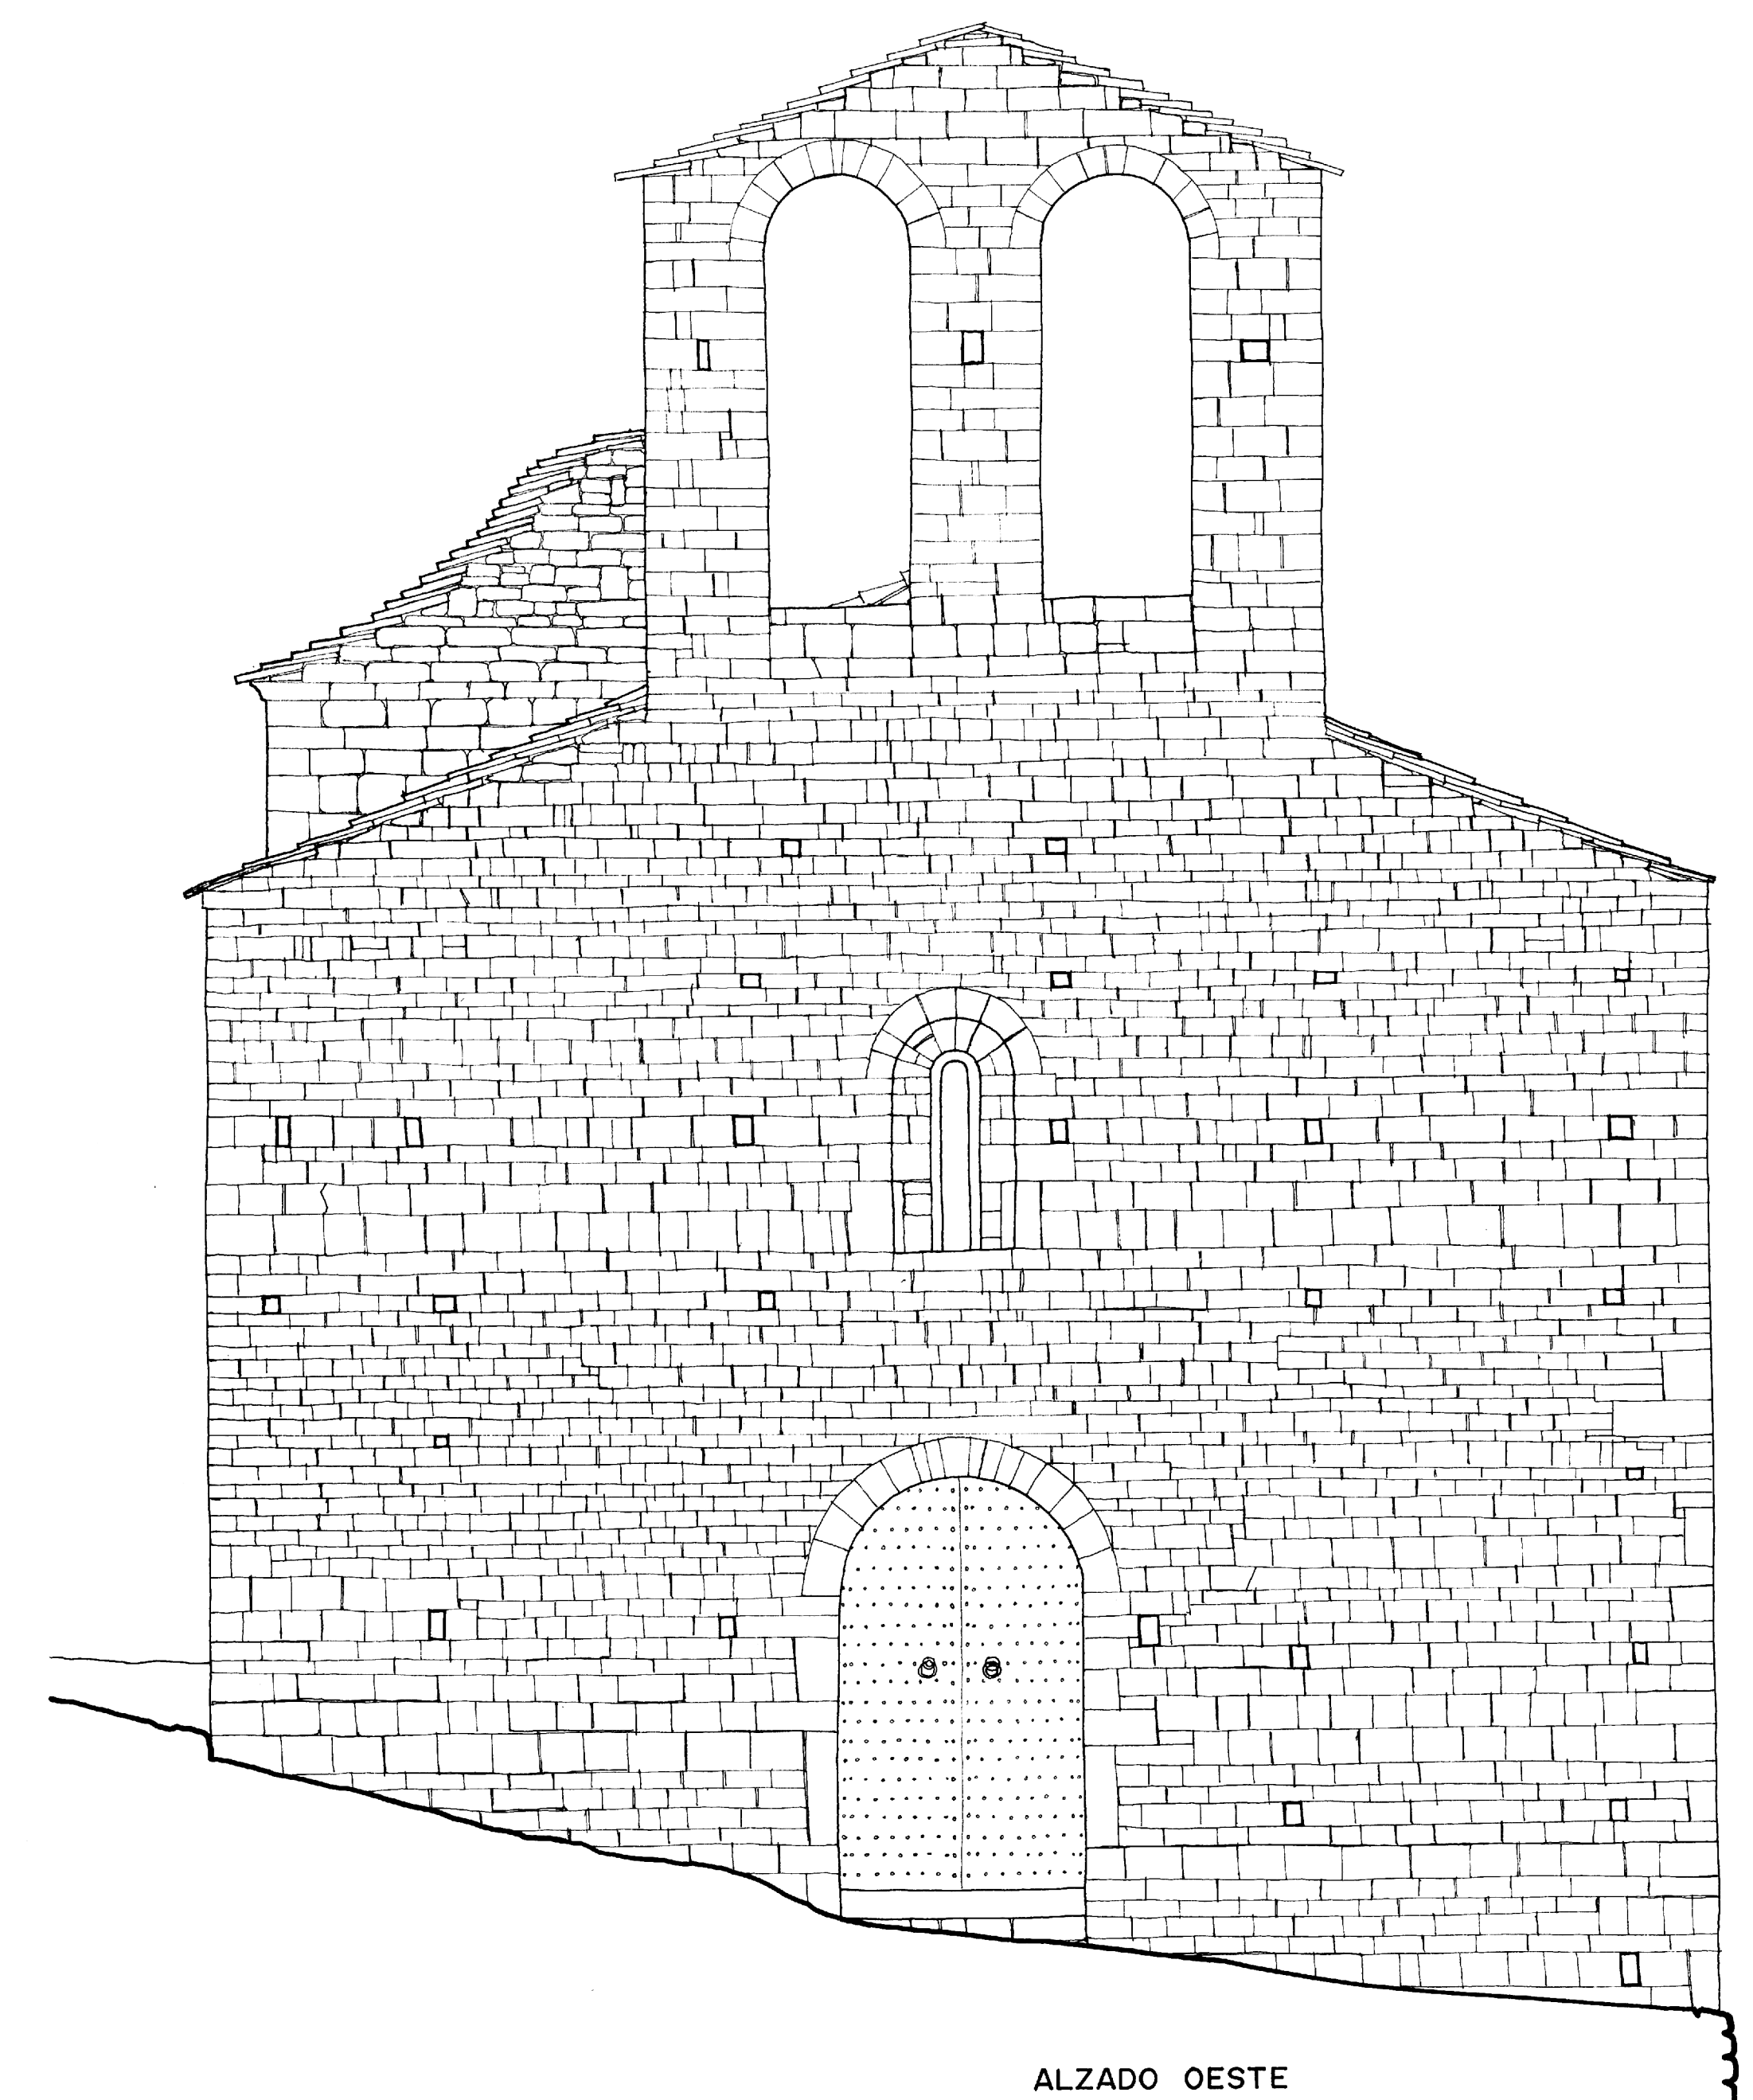

ALZADO OESTE

0 5 10 20 30 m