


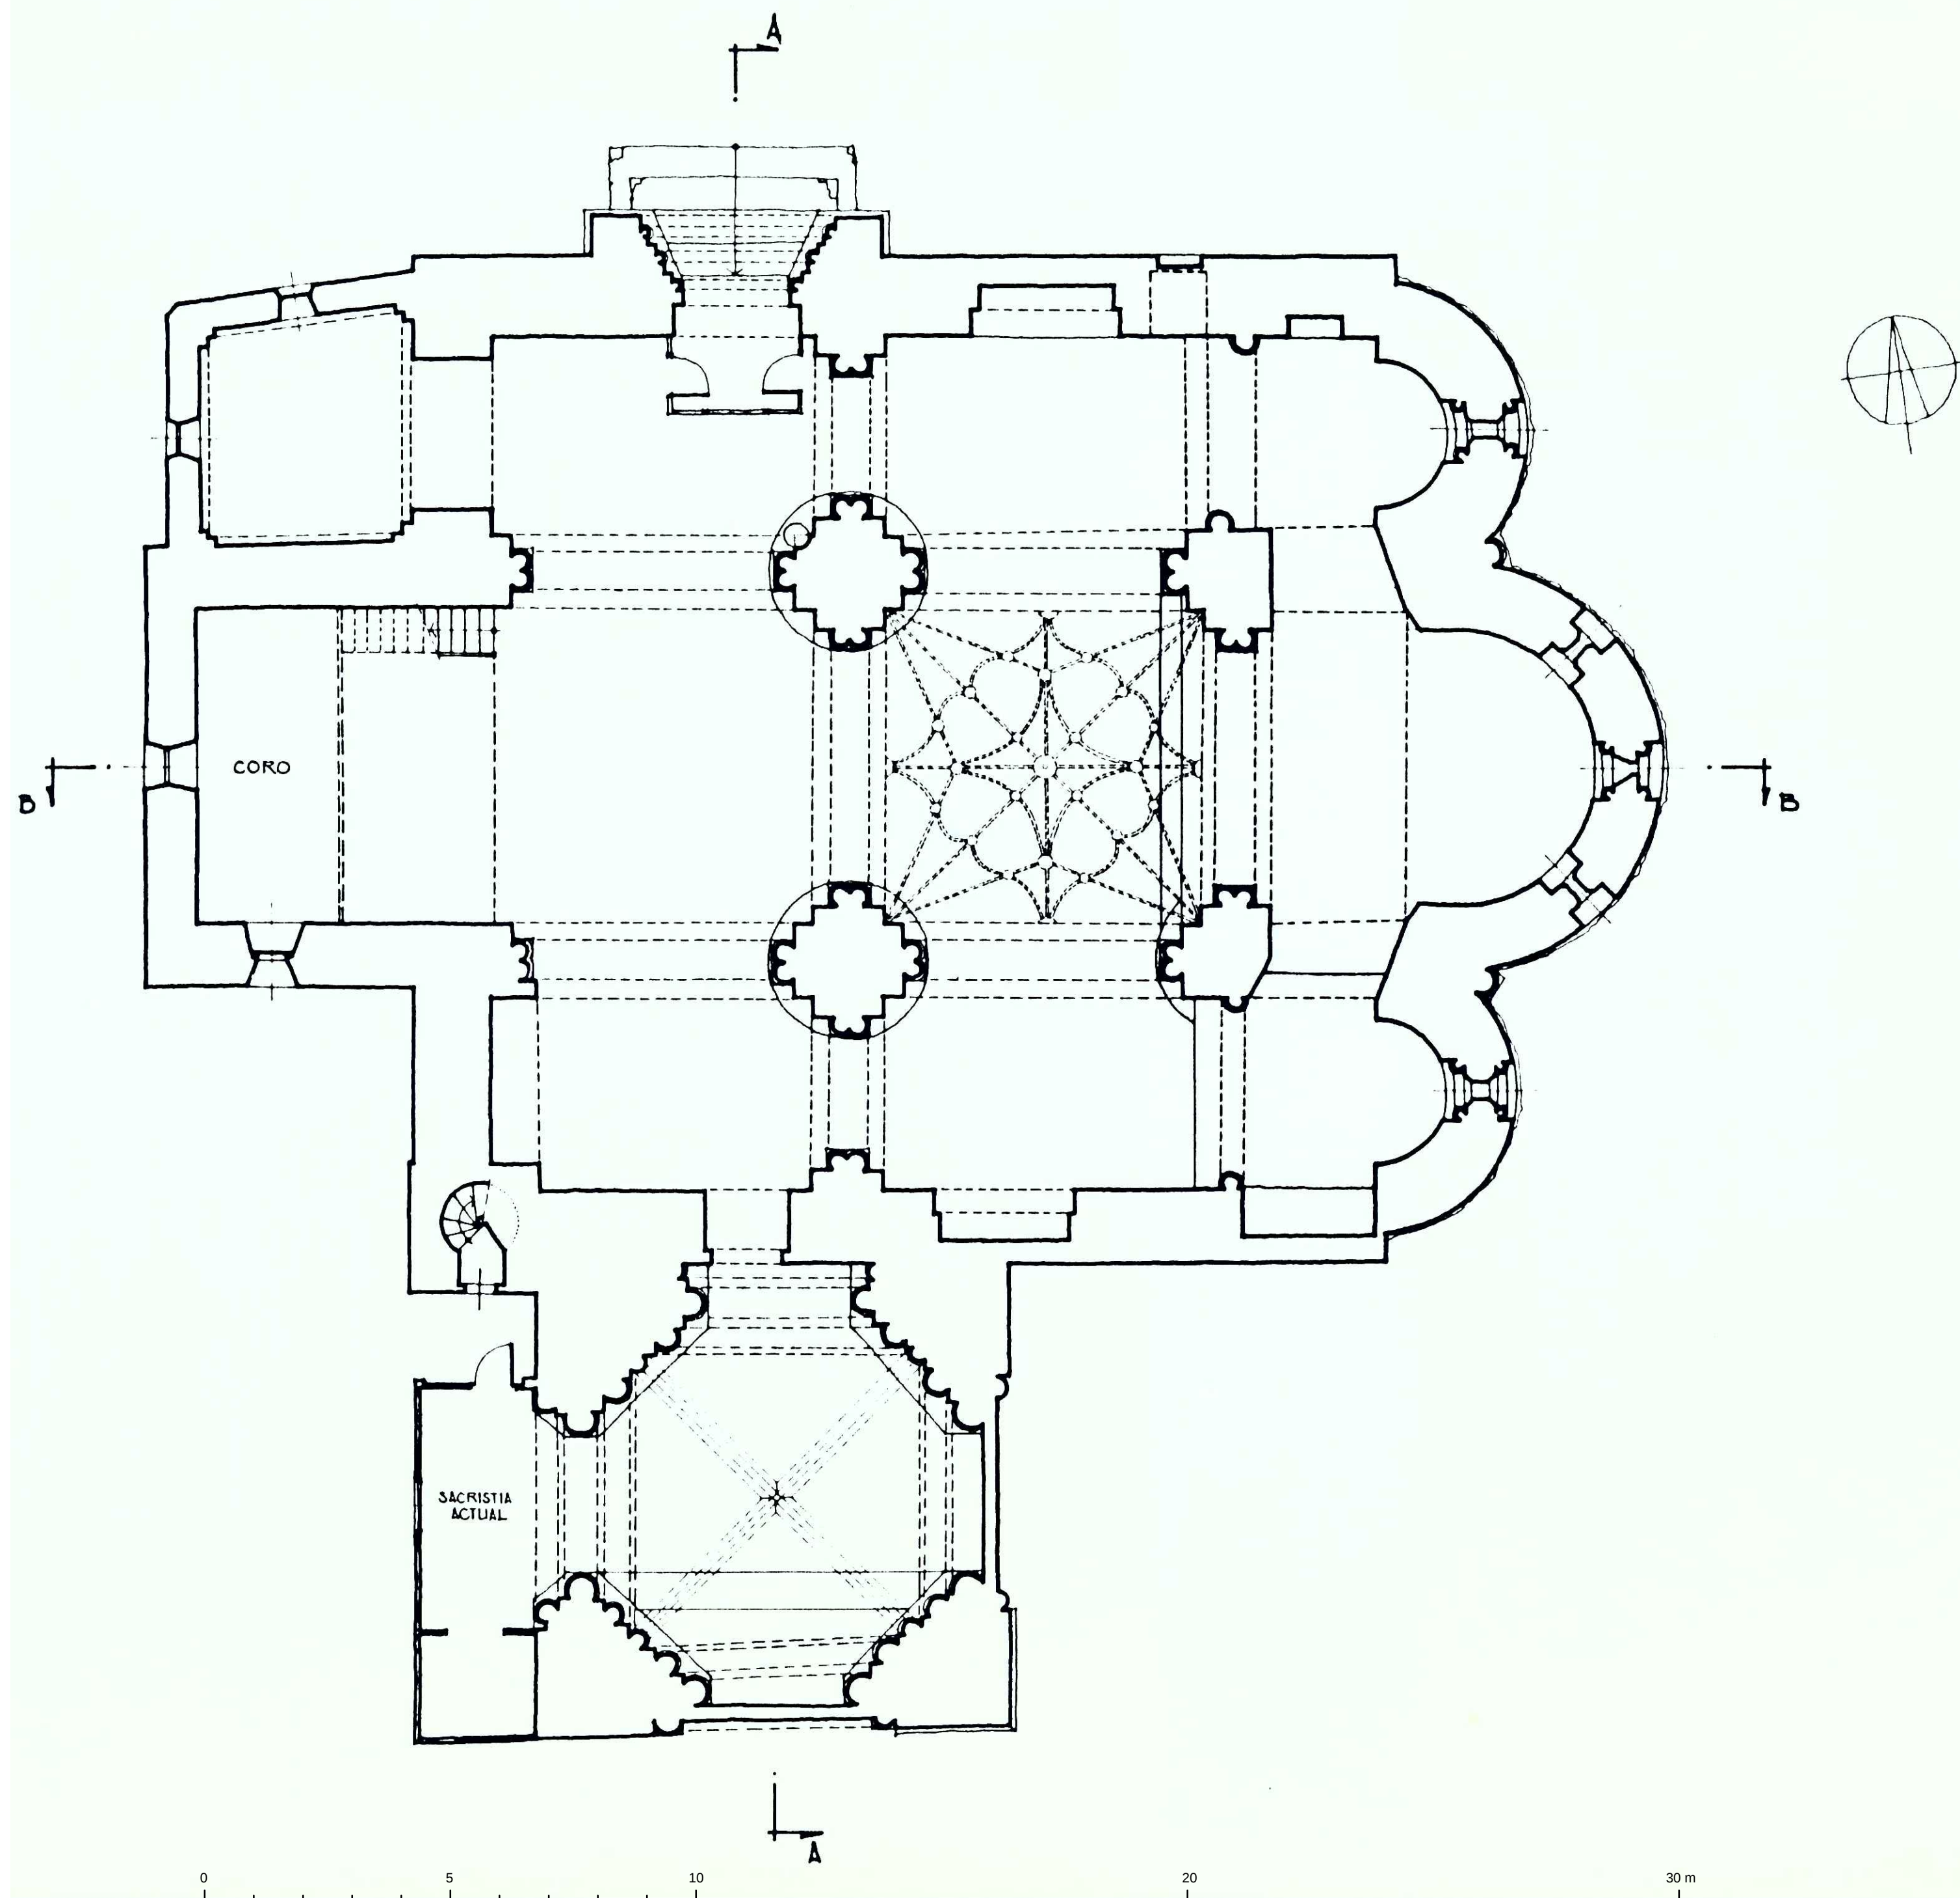

IGLESIA DE SANTA MARIA LA BLANCA, BERBEGAL (HUESCA). PLANTA ESTADO INICIAL A. Almagro / arq. 1976