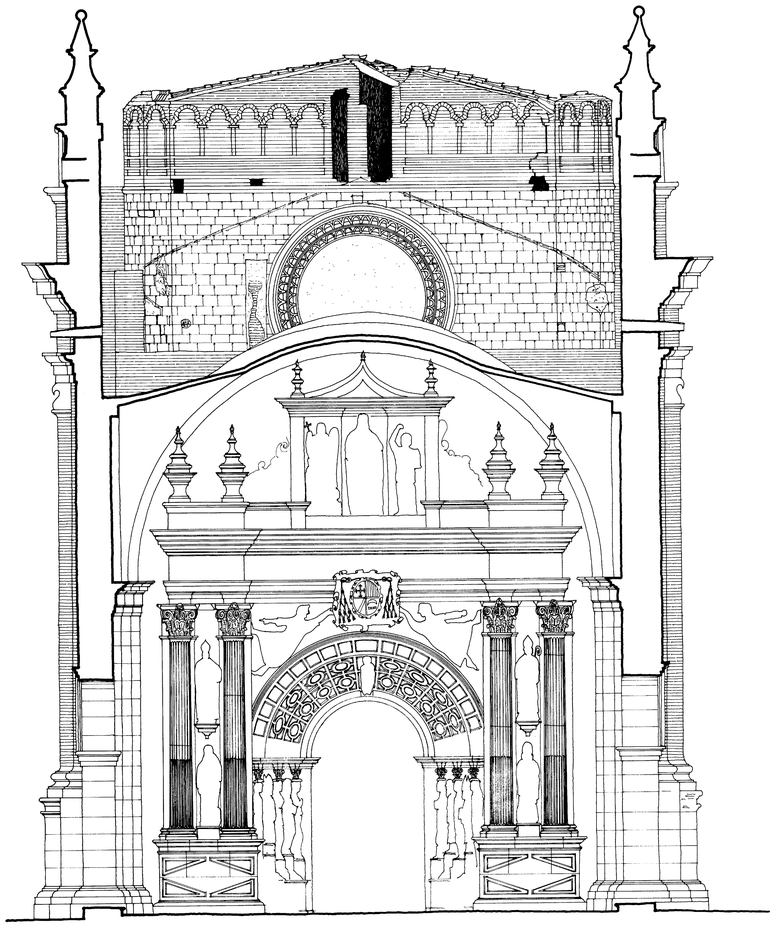

0 5 10 m

CATEDRAL DE TARAZONA(ZARAGOZA)

ATRIO NORTE SECCION

ESTADO ACTUAL ESCALA : 1/50

ANTONIO ALMAGRO / Dr. ARQUITECTO

DICIEMBRE 1982