


SECCION TRANSVERSAL



ALZADO SUR

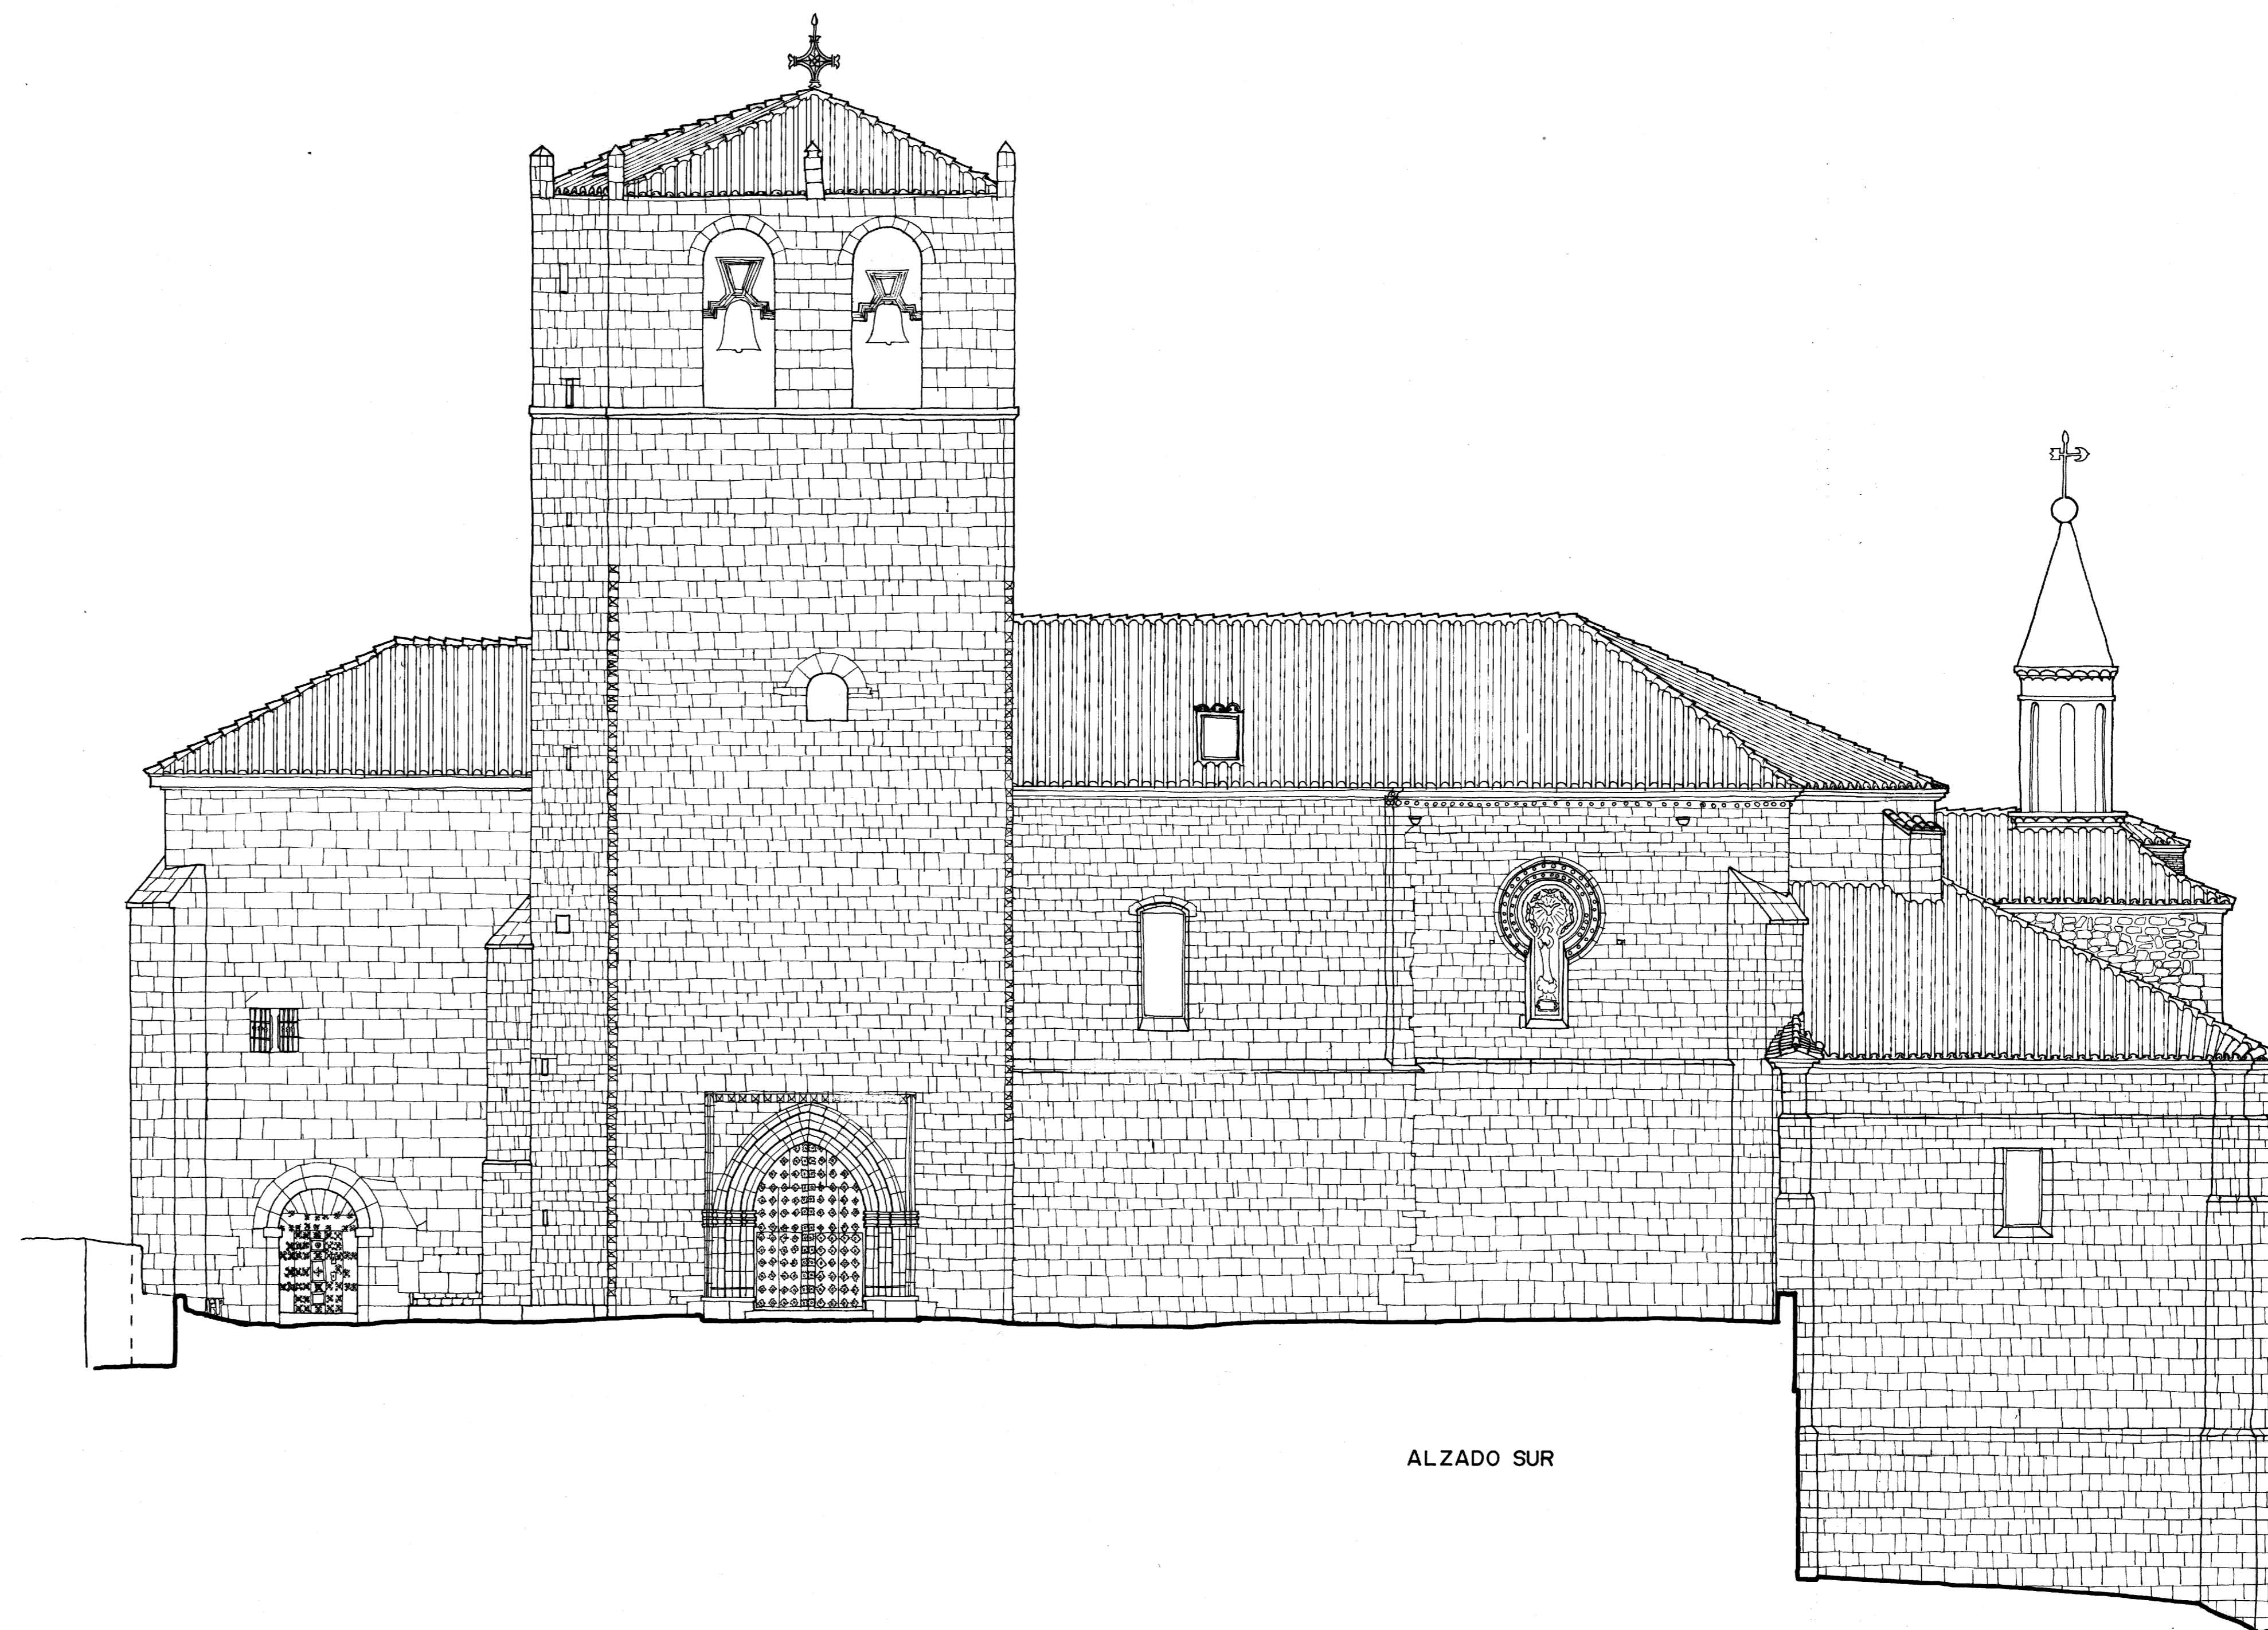

IGLESIA DE SANTA M<sup>A</sup>  
DE LA ESTRELLA - E  
ESTADO ACTUAL  
ALZADO Y SECCION

J. POCHERO  
arquitecto