


SECCION TRANSVERSAL

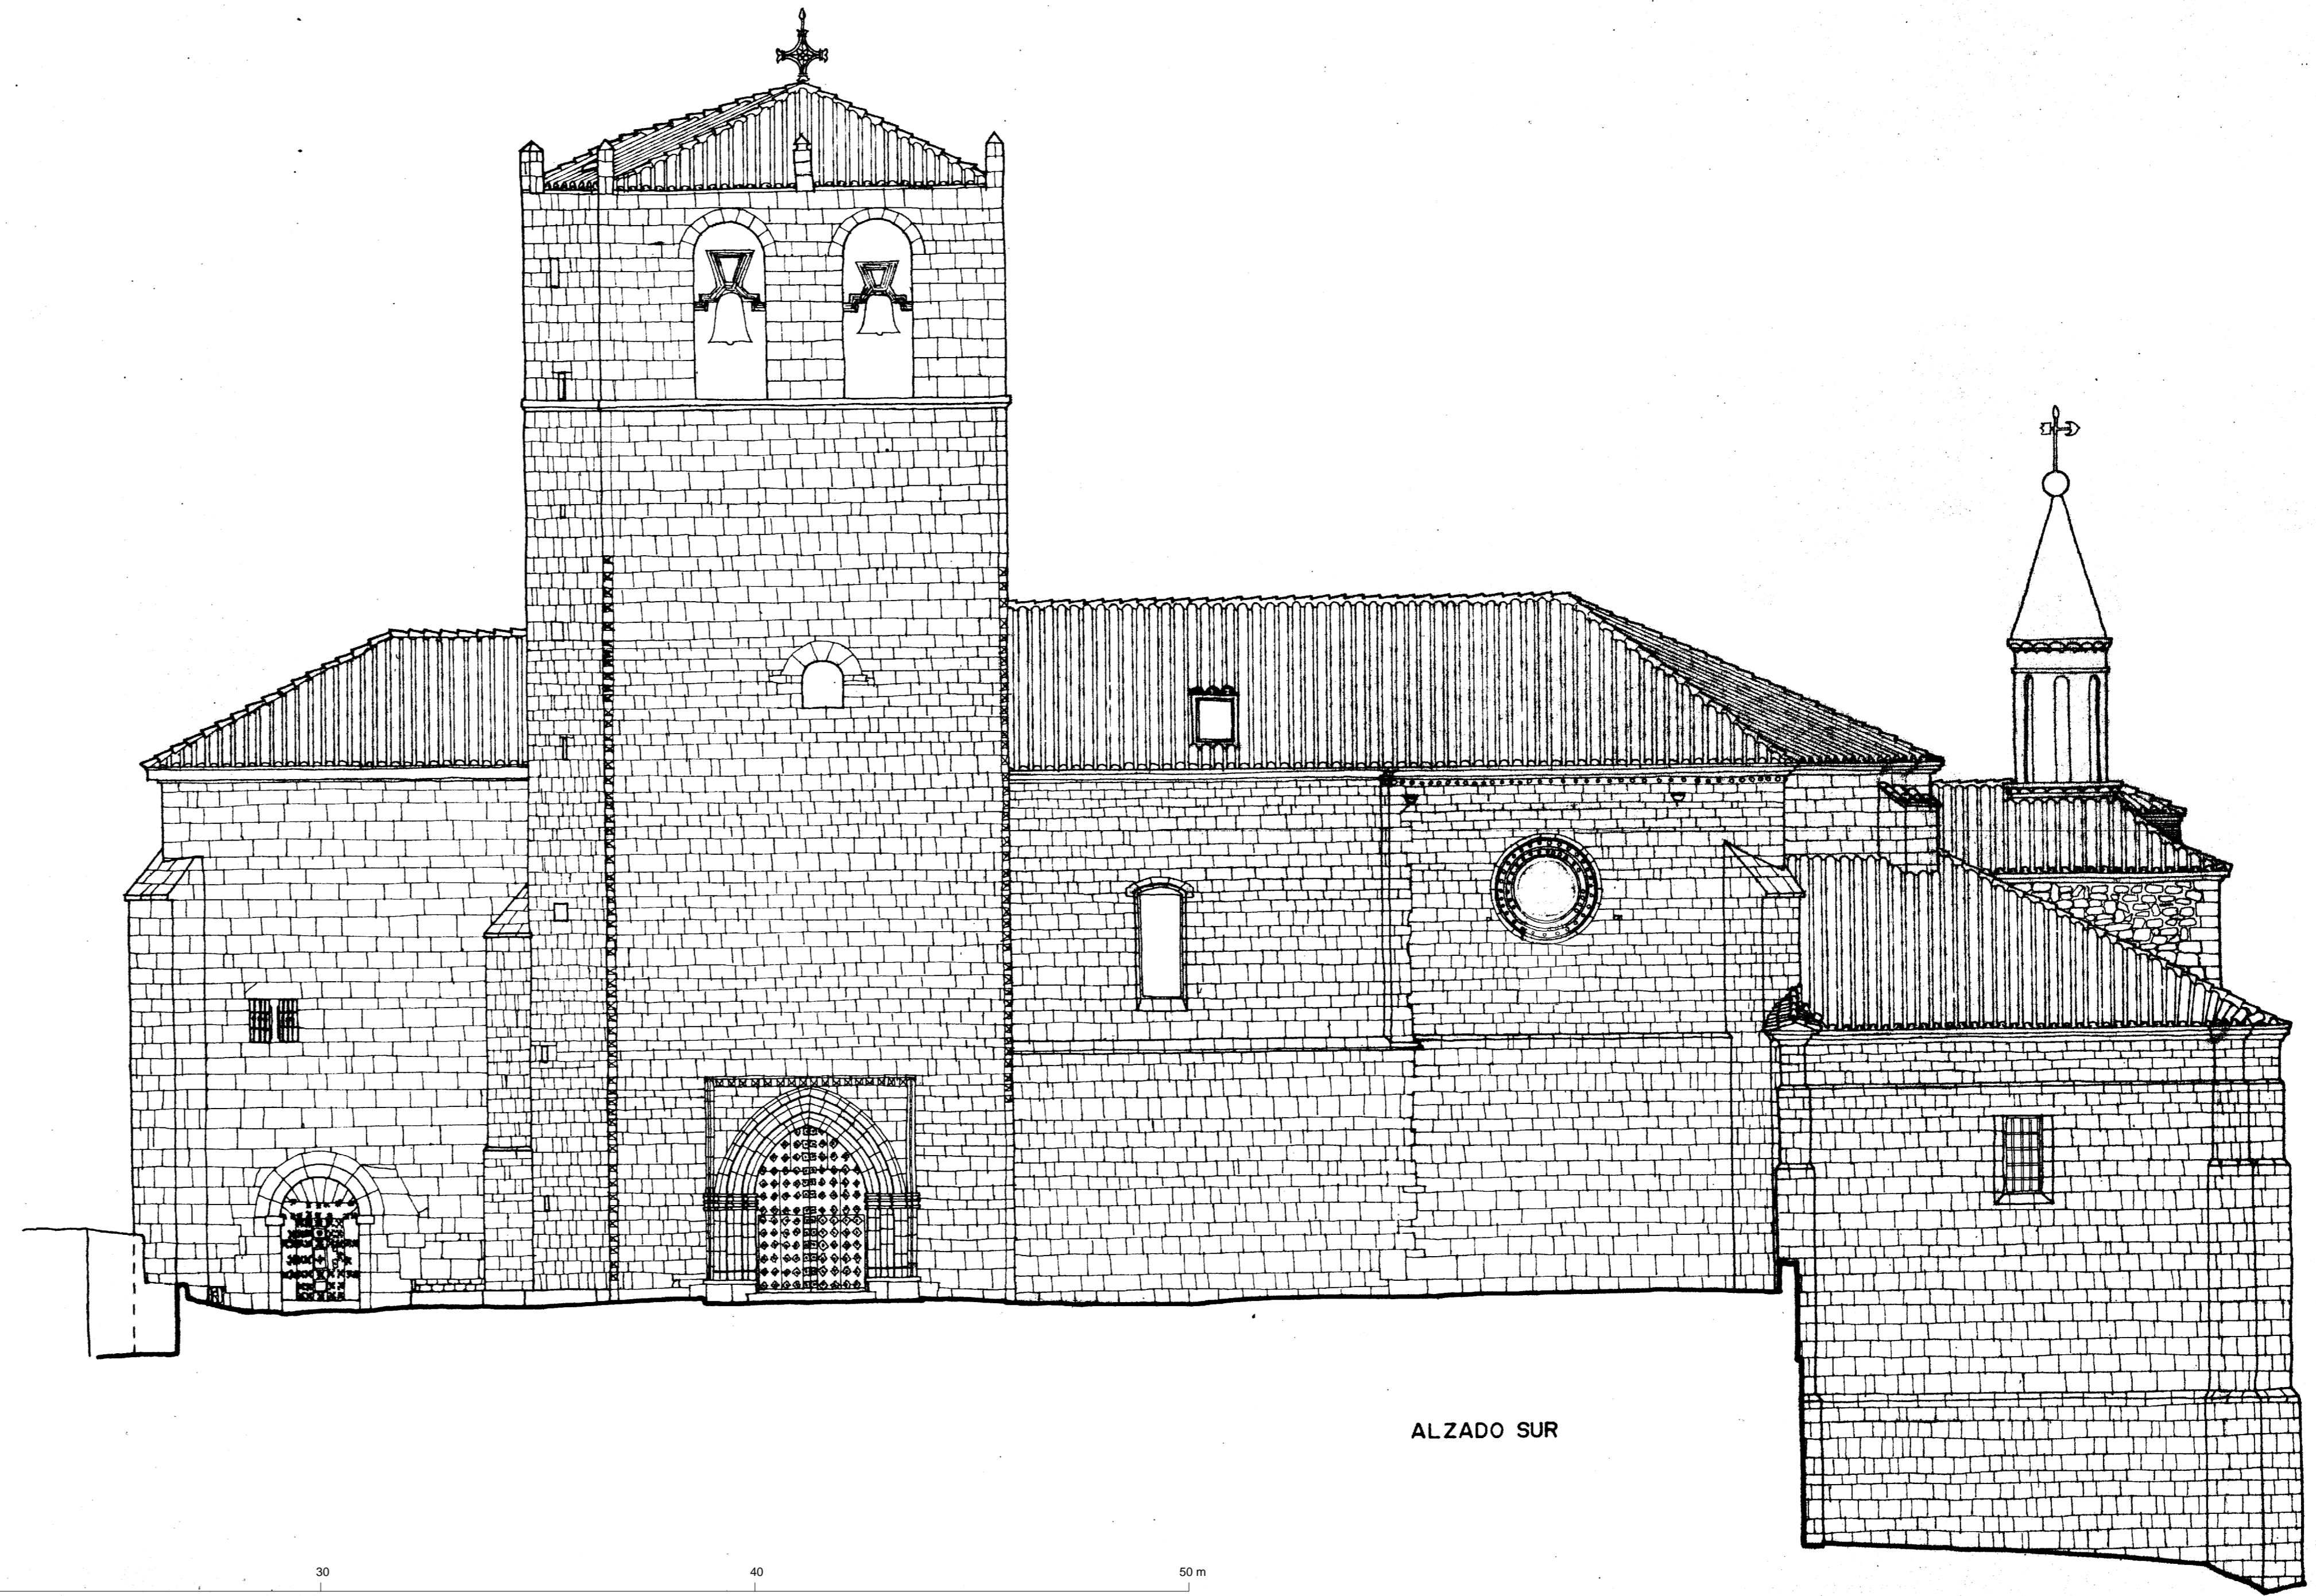

ALZADO SUR



IGLESIA DE SANTA MARIA  
DE LA ESTRELLA - ENCISO (LOGROÑO)  
PROYECTO DE RESTAURACION  
ALZADO Y SECCION E: 1/100

*[Handwritten signature]*

ENERO/1982