


0 5 10 m

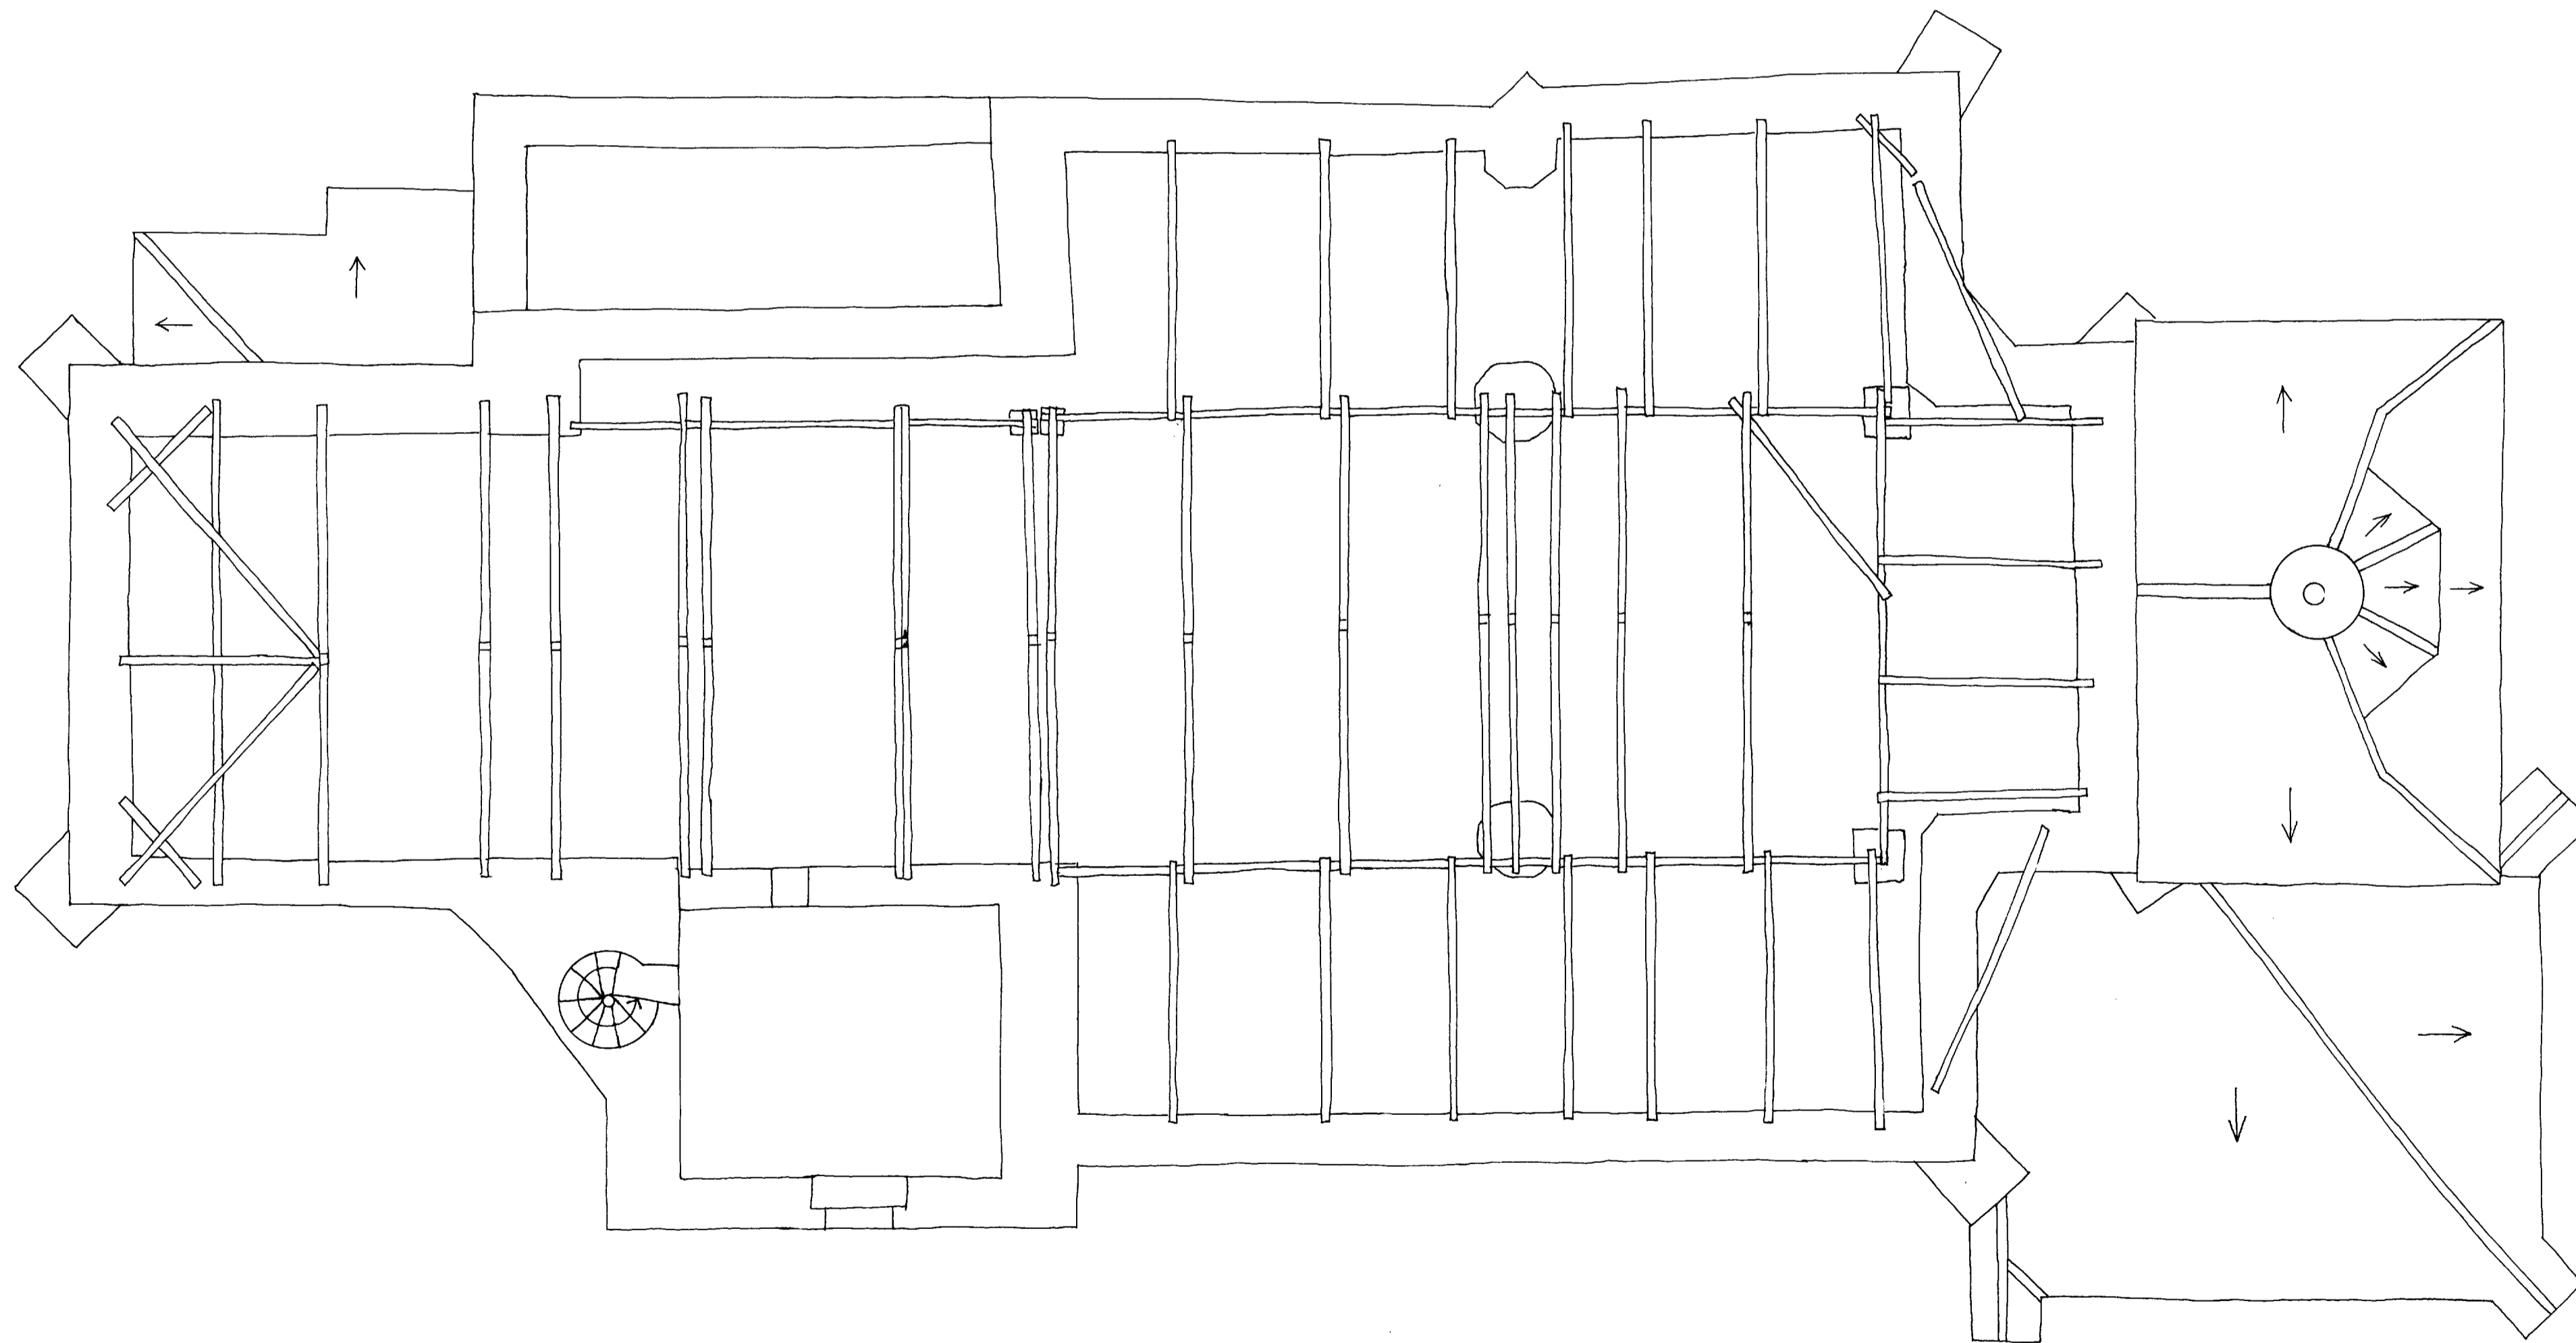

0 5 10 20 30 40 50 m

IGLESIA DE SANTA MARIA DE LA ESTRELLA
ENCISO (LOGROÑO)

ESTADO ACTUAL

PLANTA DE ESTRUCTURA E- 1/100

SECCION E.- 1/50

J. POCH/ARQ. *Javier Poch* ENERO .1981