


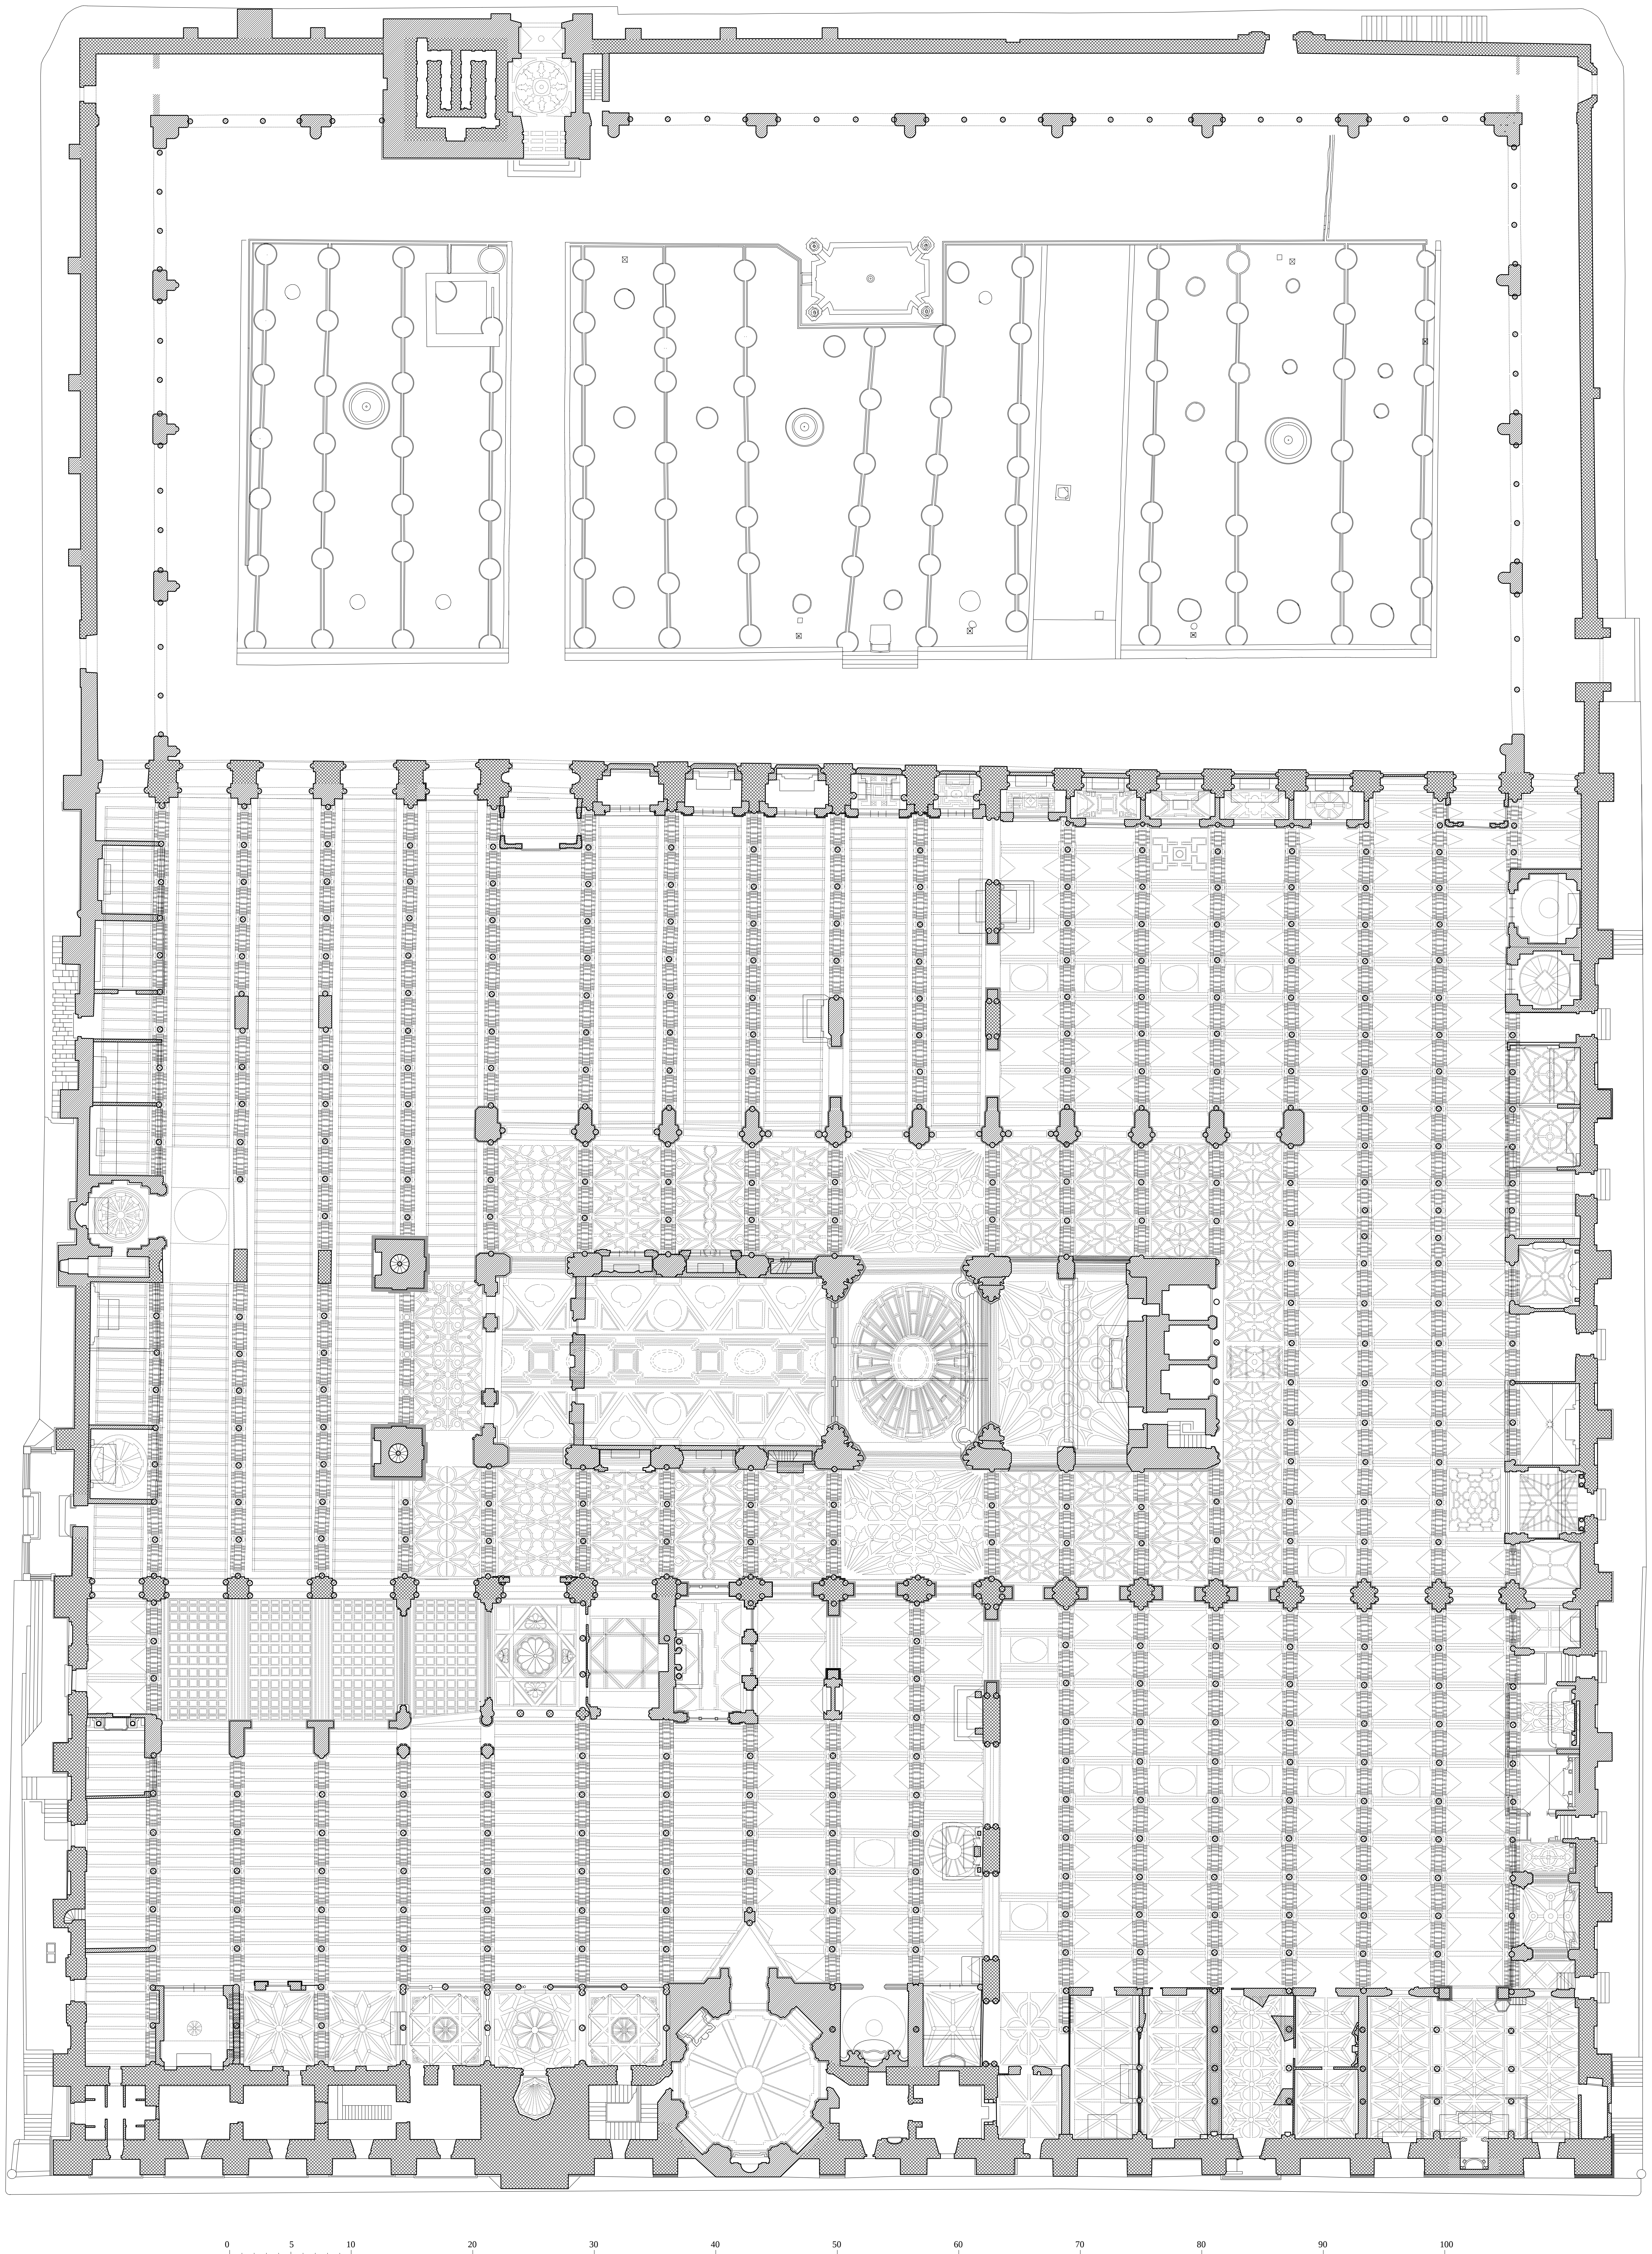

0 5 10 20 30 40 50 60 70 80 90 100

CATEDRAL EX-MEZQUITA DE CORDOBA. PLANTA. BASADO EN PLANOS DE F.HERNANDEZ (1930) Y K.A.C.CRESWELL (1940) - ESCUELA DE ESTUDIOS ARABES, C.S.I.C. A.ALMAGRO