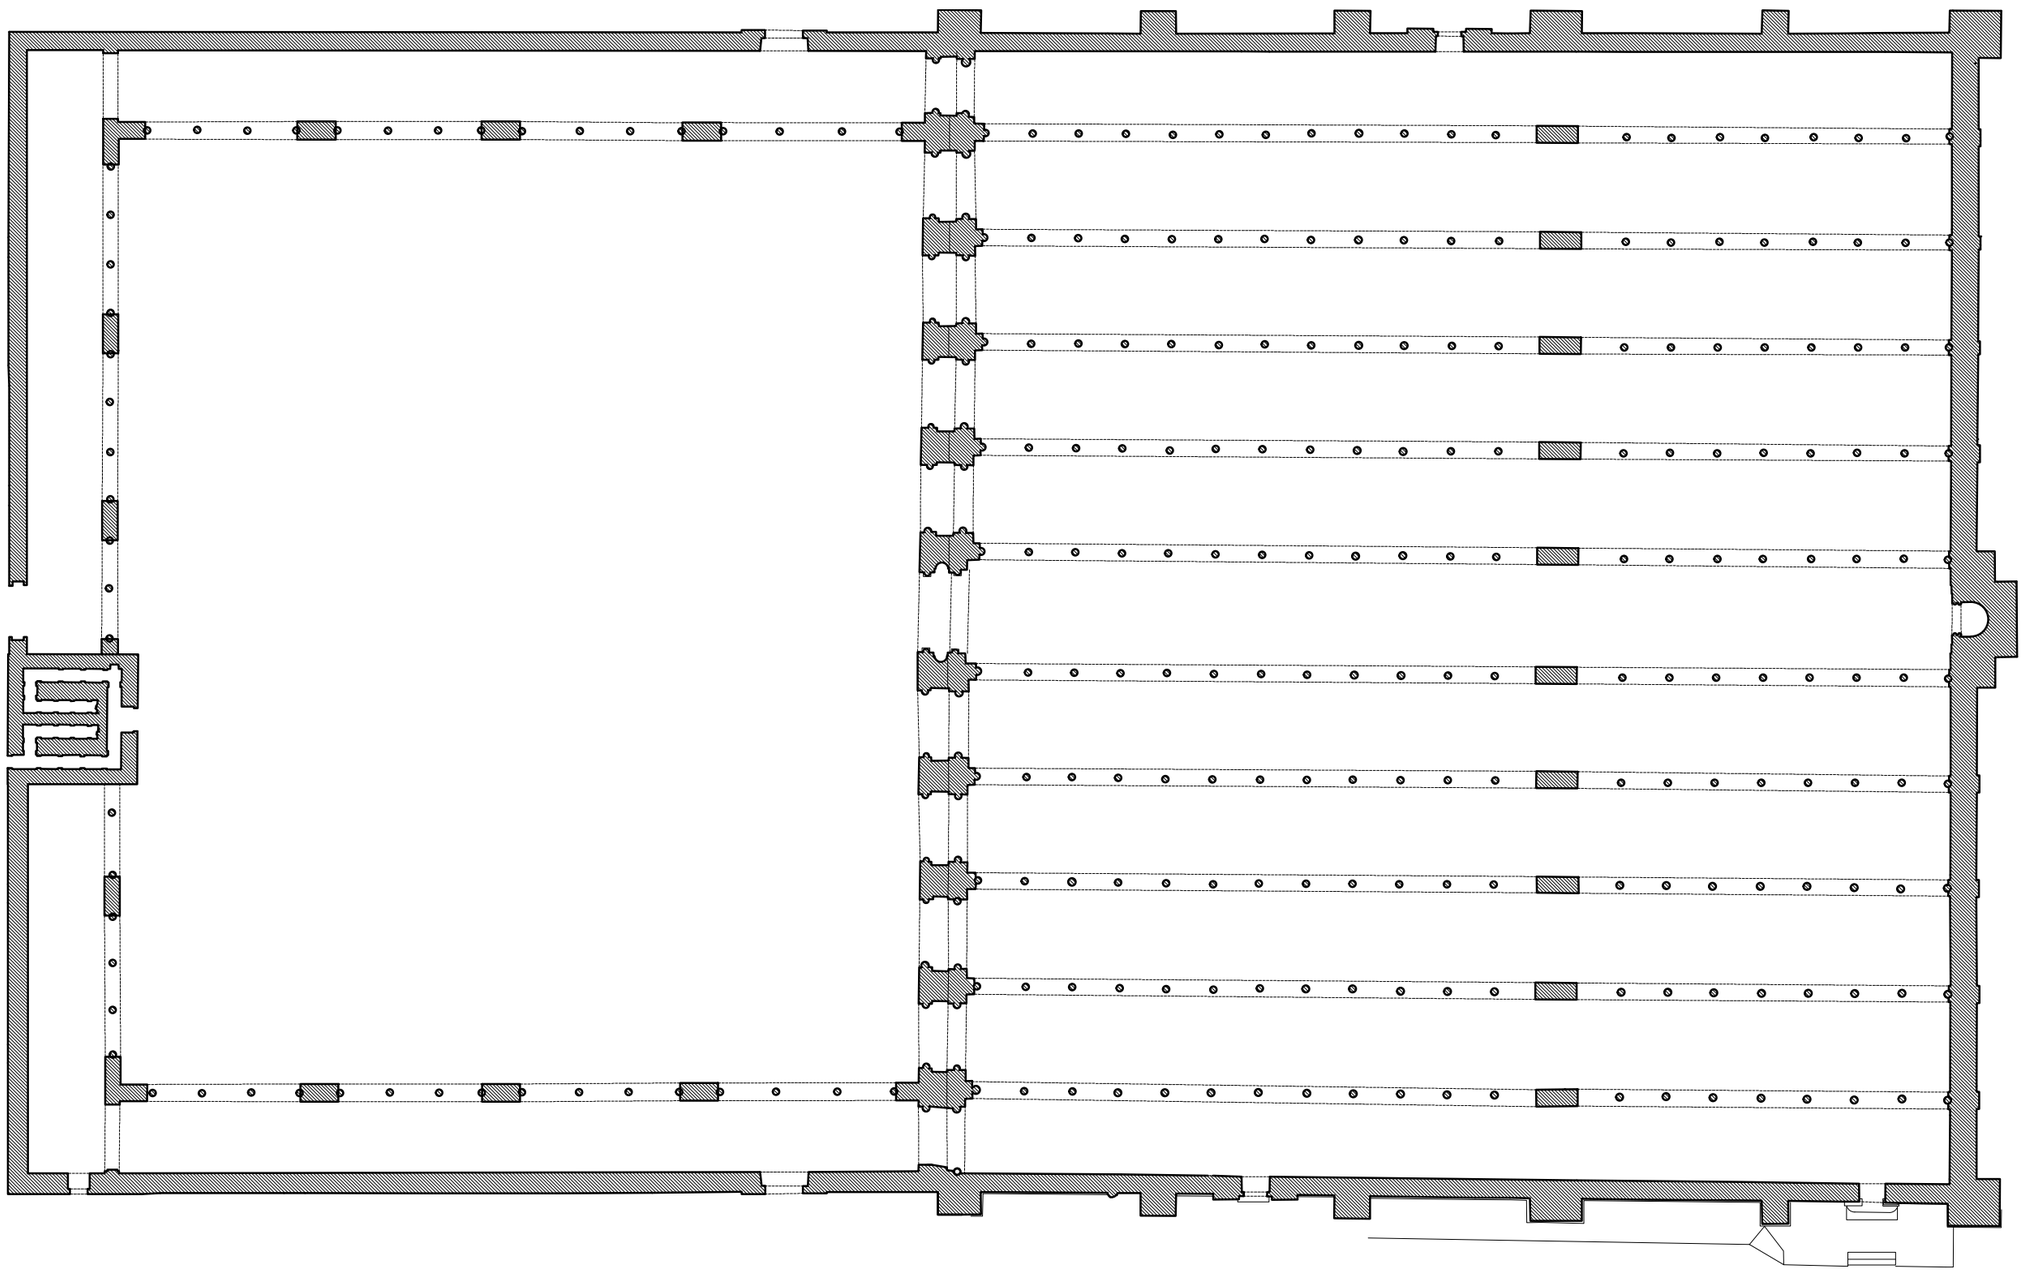

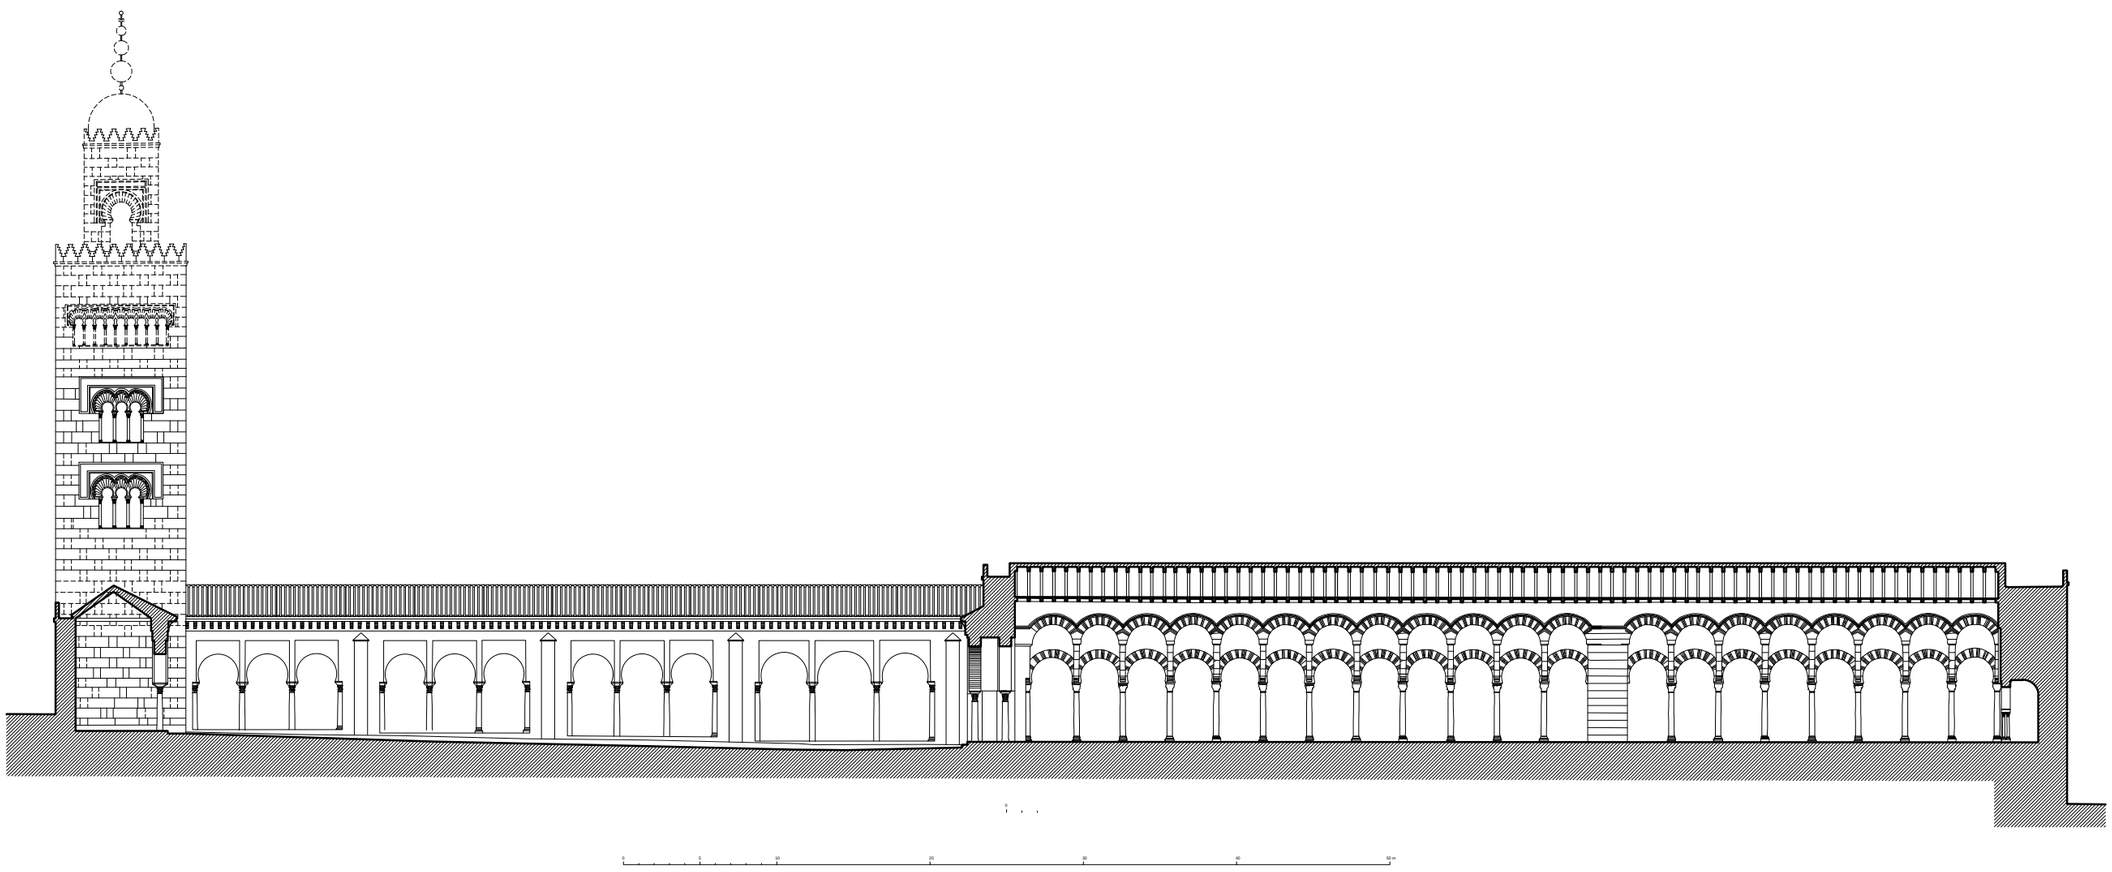

MEZQUITA DE ABD AL-RAHMAN I EN CÓRDOBA. SECCIÓN LONGITUDINAL HIPÓTESIS
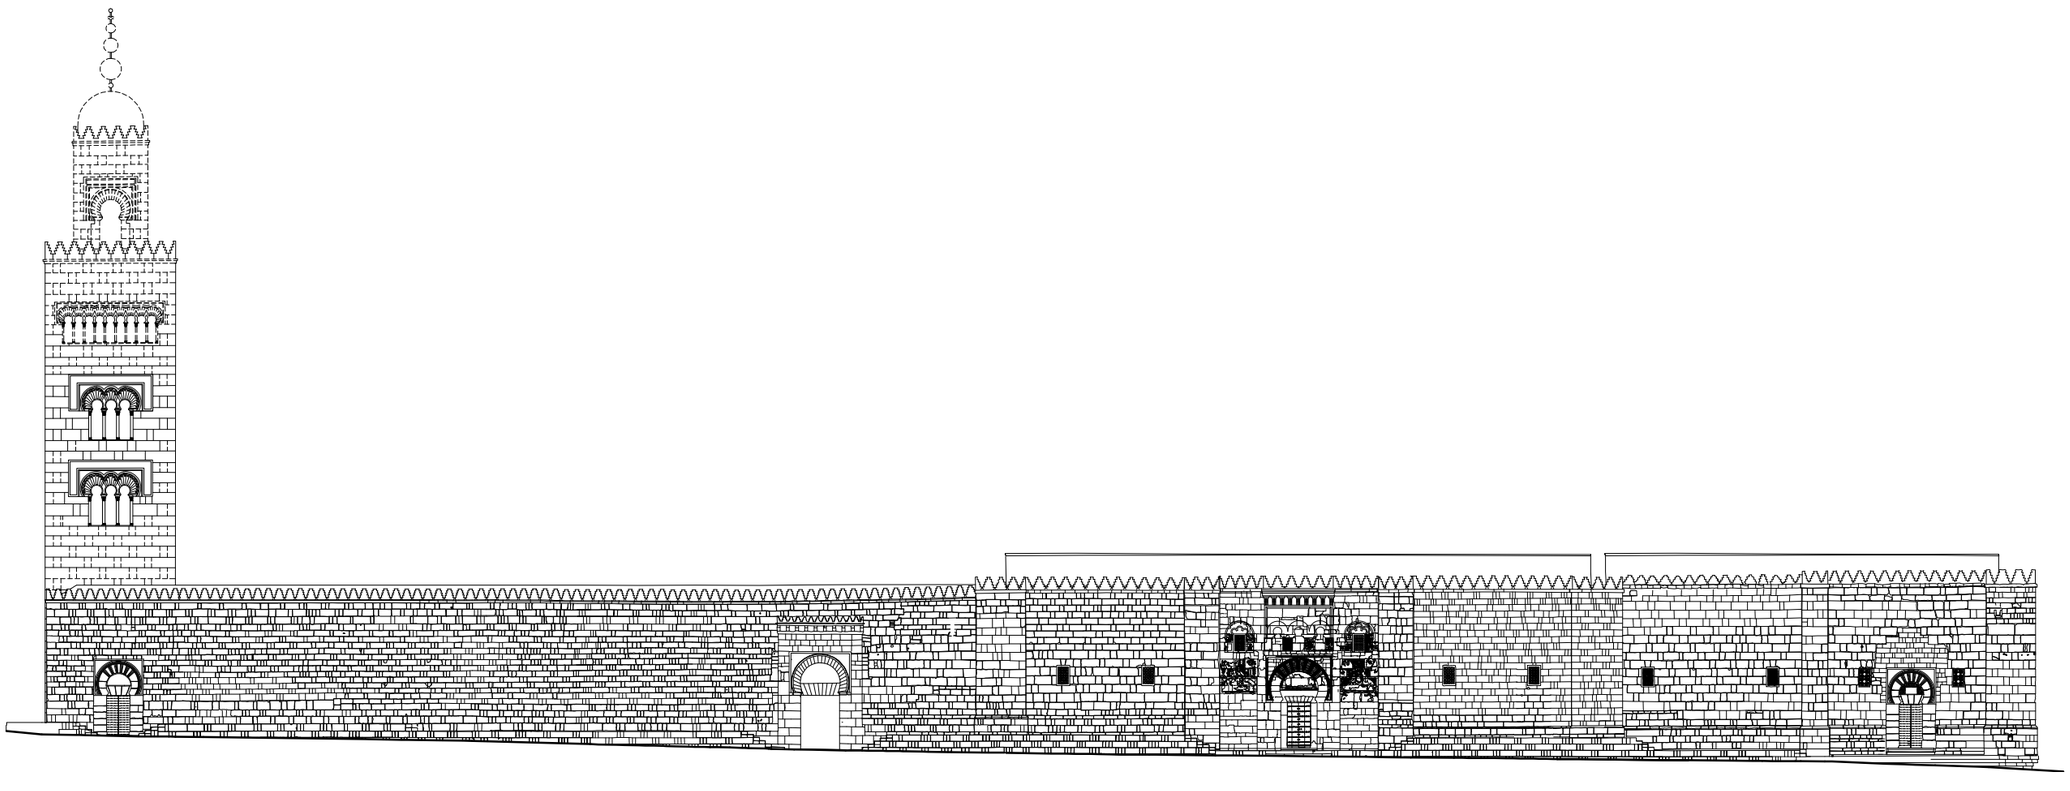
A. ALMAGRO (ARQ.