


ALZADO NORTE

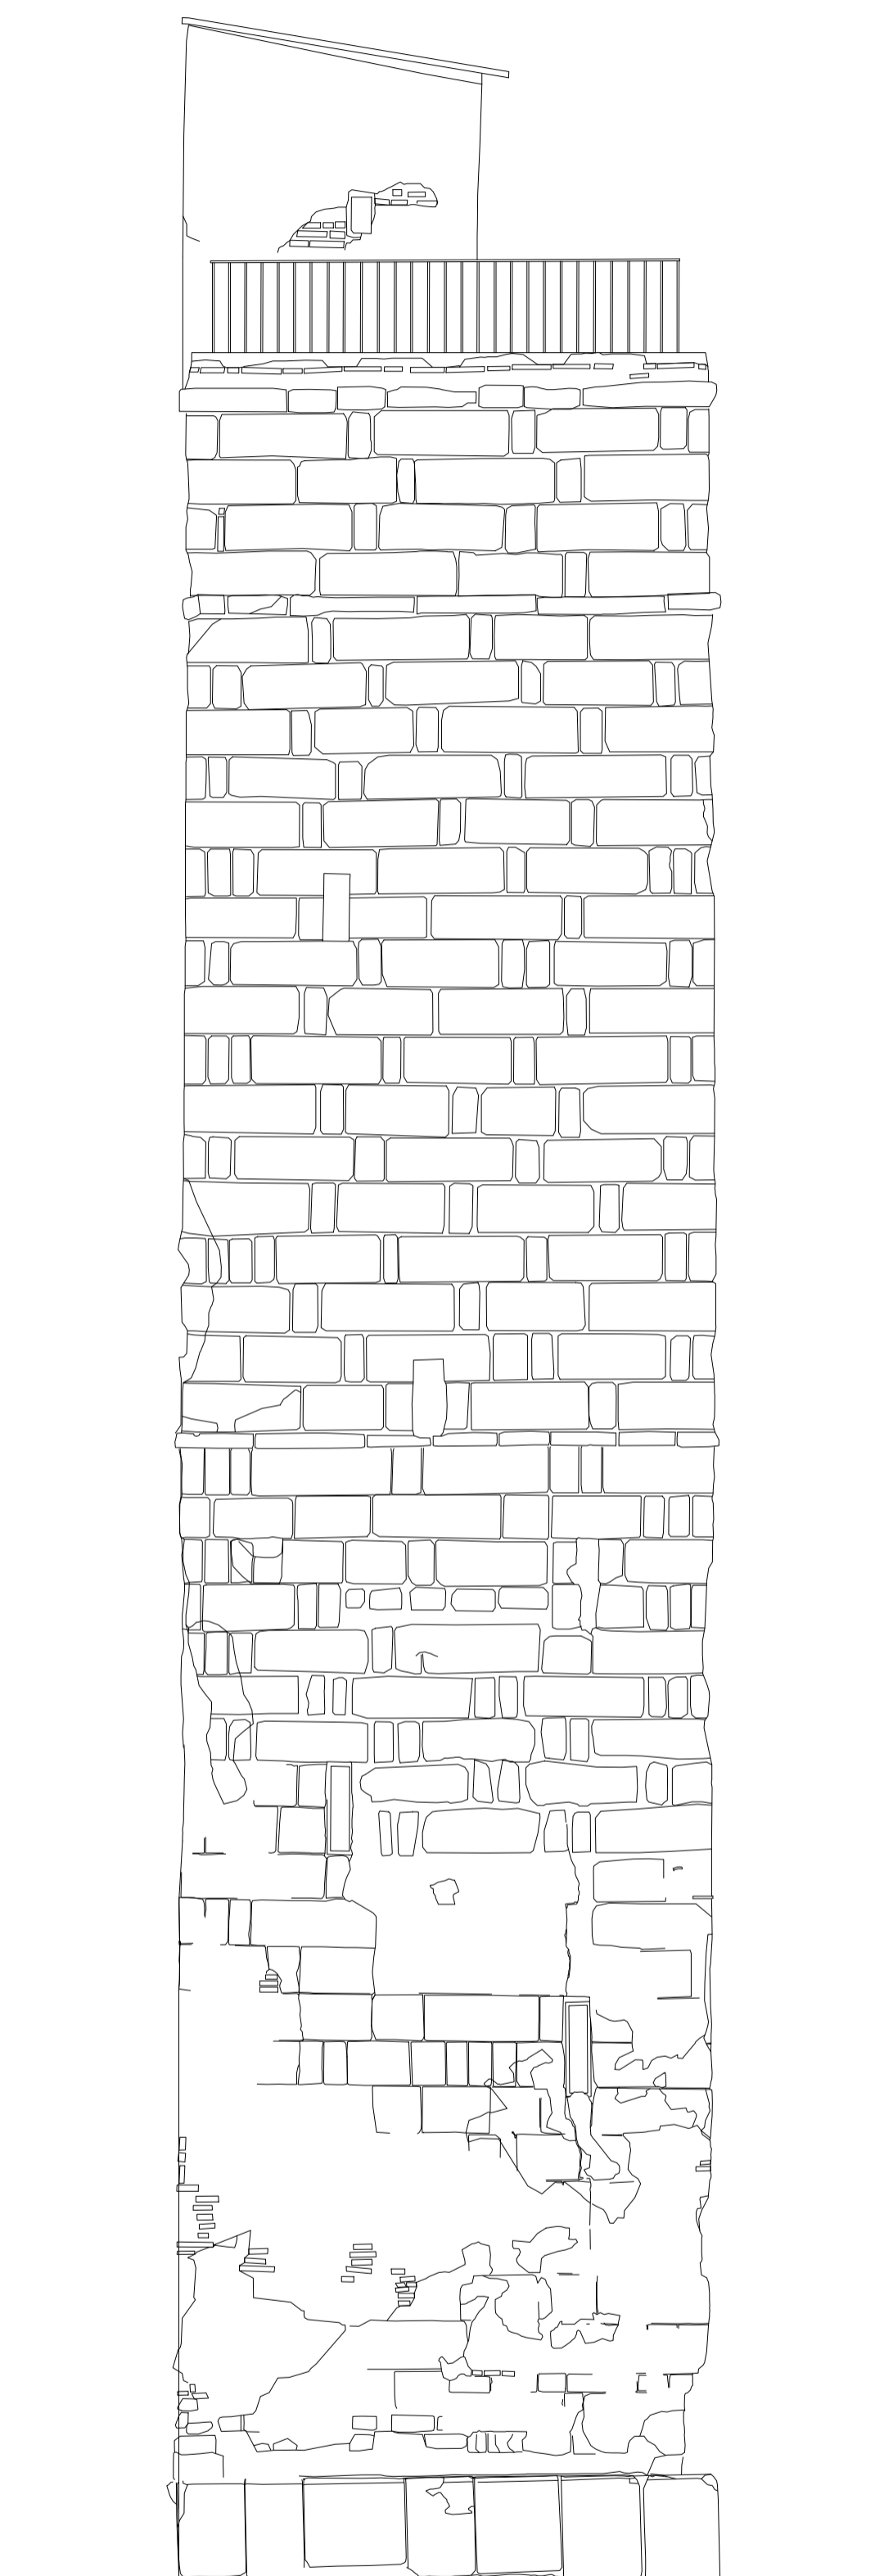

ALZADO ESTE

0 5 10 m

ALMINAR DE SANTA CLARA, CÓRDOBA. ALZADOS.

FUNDACIÓN CAJAMADRID. L. CAMARA, P. LATORRE / arq.