




ALZADO A

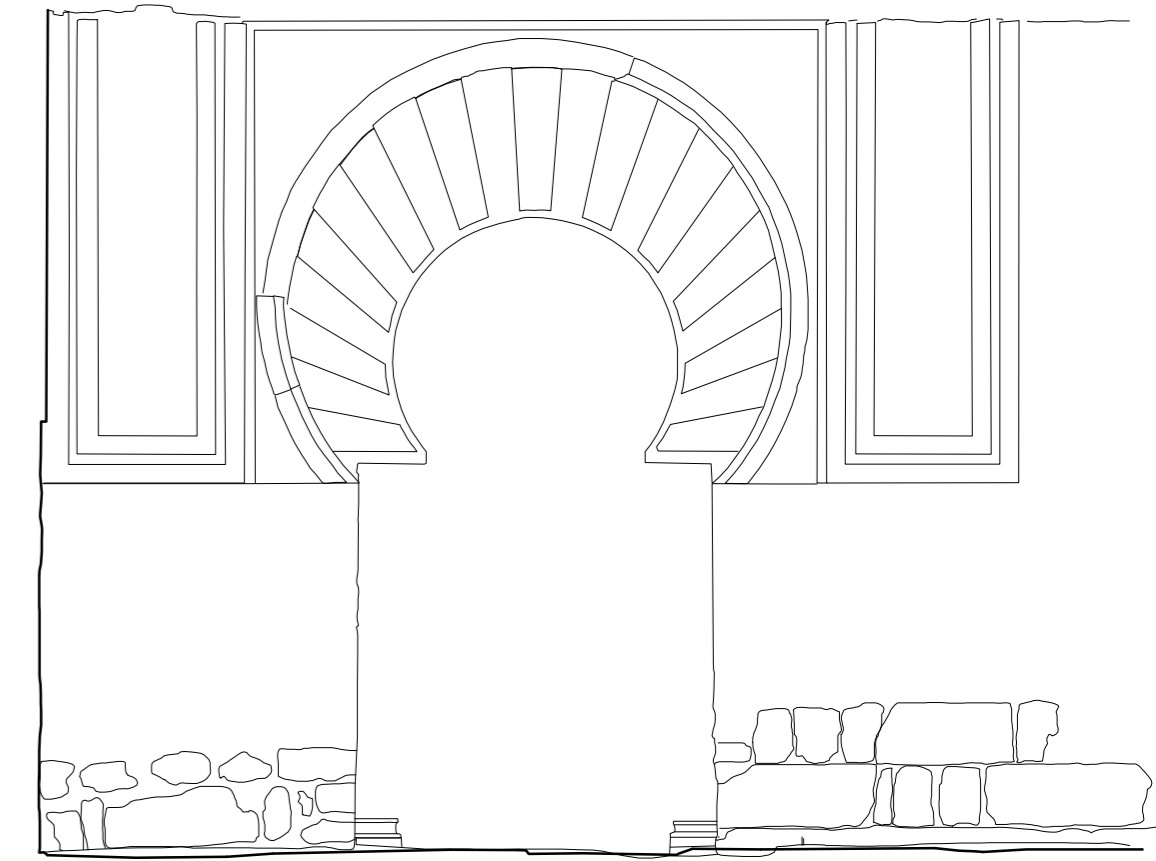

ALZADO B

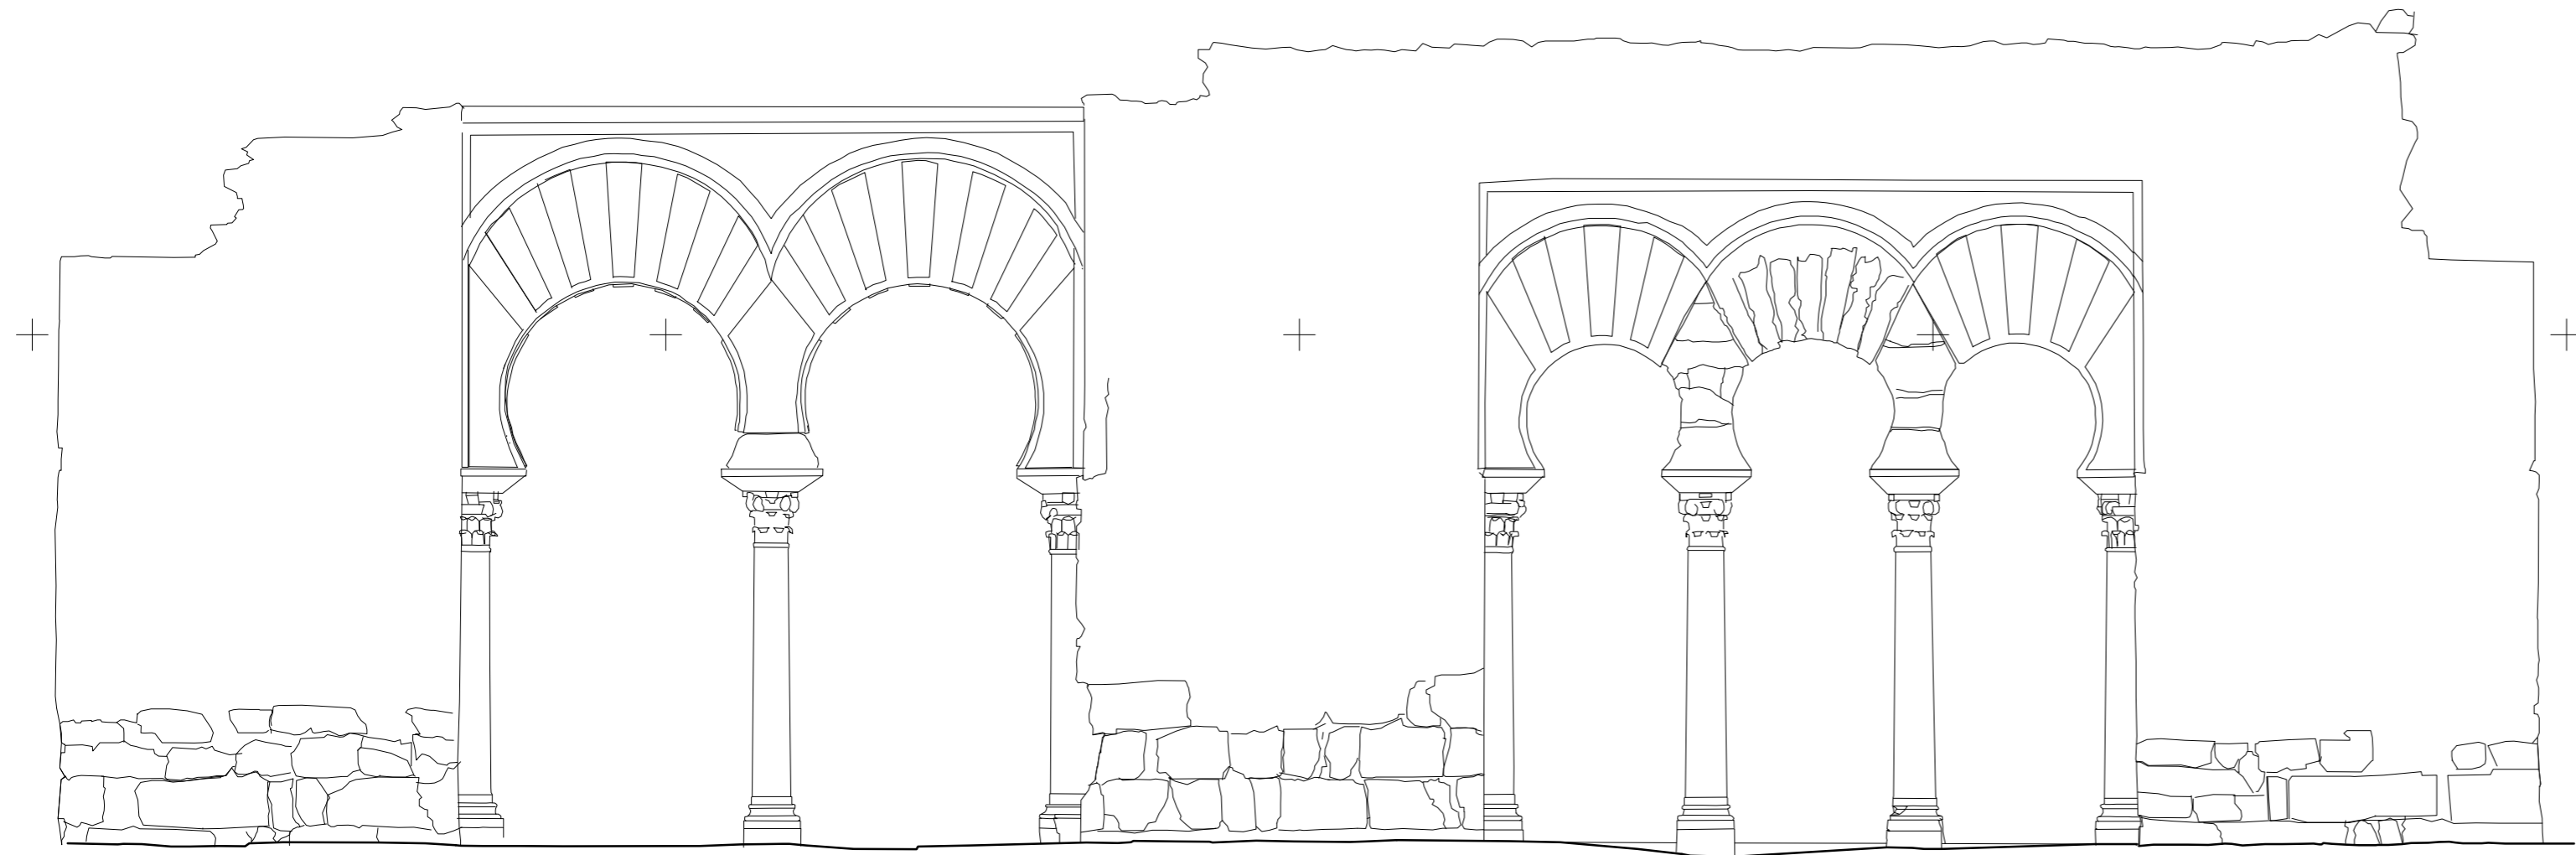

ALZADO C

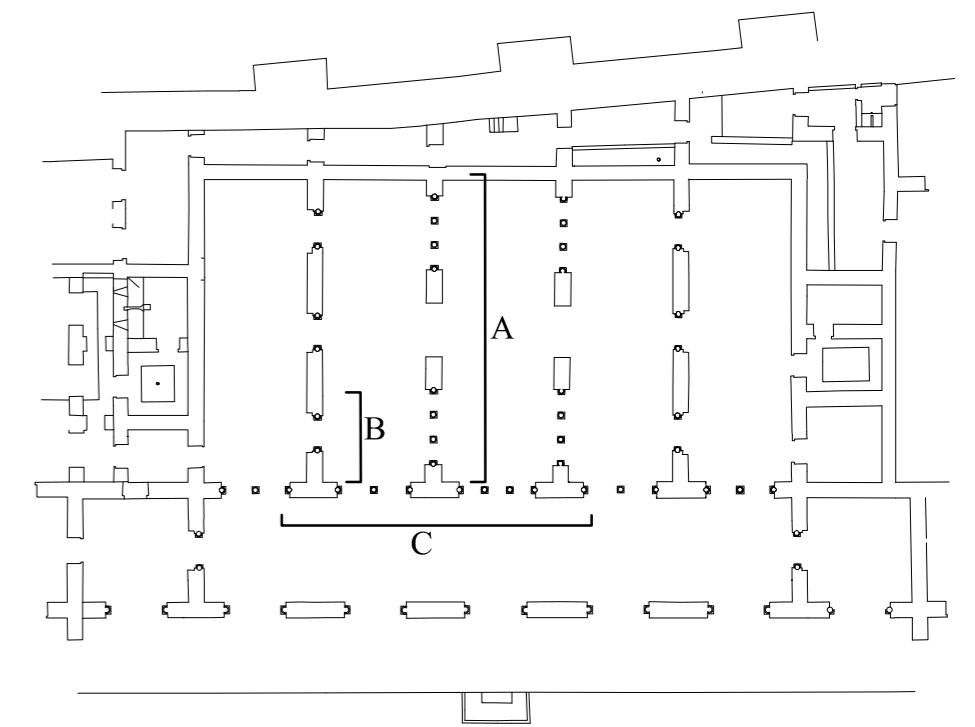

MADINAT AL-ZAHRA'. DAR AL-YUND.

ANTONIO ALMAGRO/arq. ESCUELA DE ESTUDIOS ÁRABES. C.S.I.C.

ALZADOS INTERIORES