


SECCIÓN B

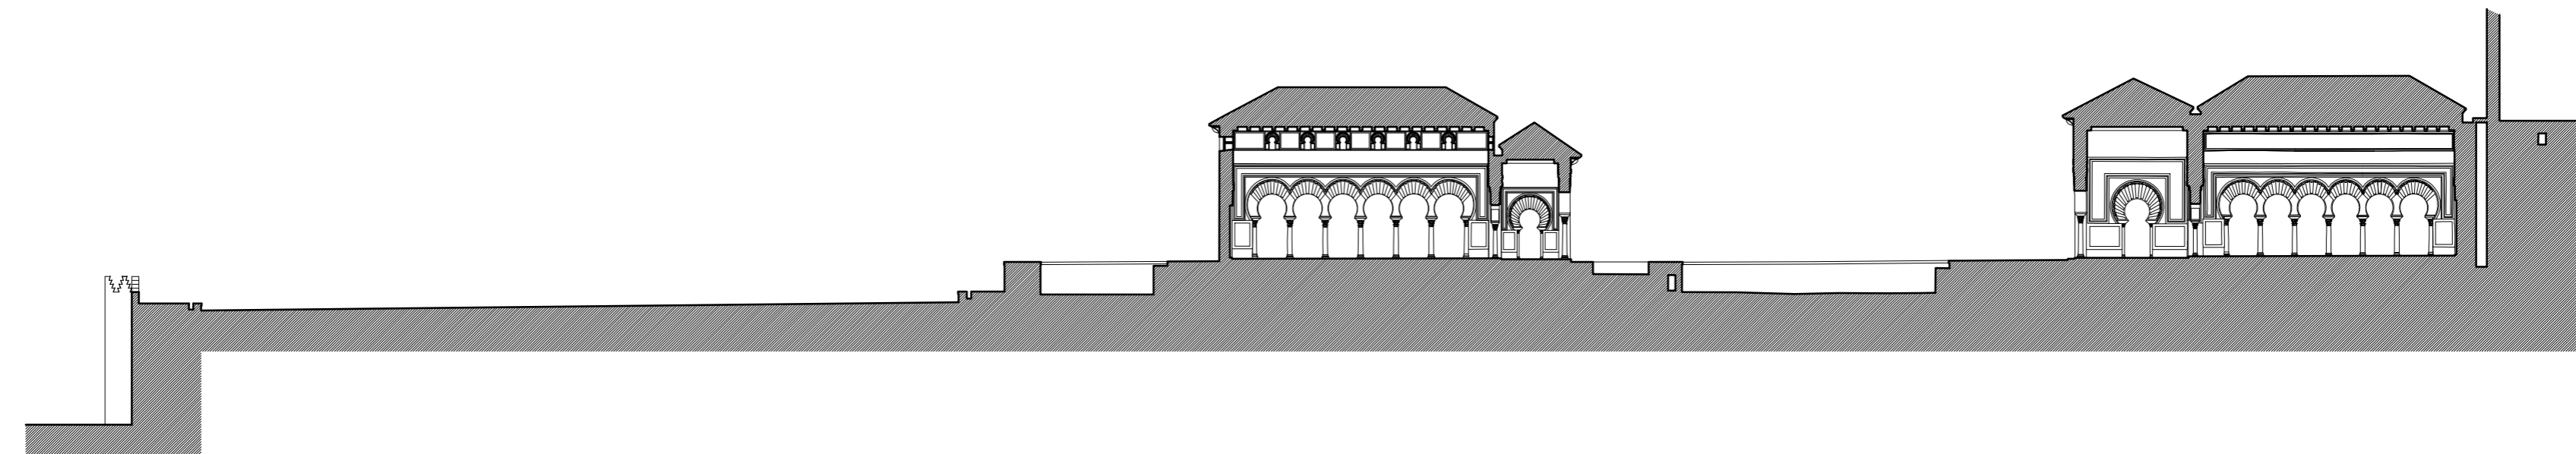

SECCIÓN A



MADINAT AL-ZAHRA: TERRAZA ALTA DEL SALÓN ORIENTAL.
ANTONIO ALMAGRO 04. ESCUELA DE DIBUJOS GRÁFICOS 1.312

SECCIONES LONGITUDINALES