



SECCIÓN B

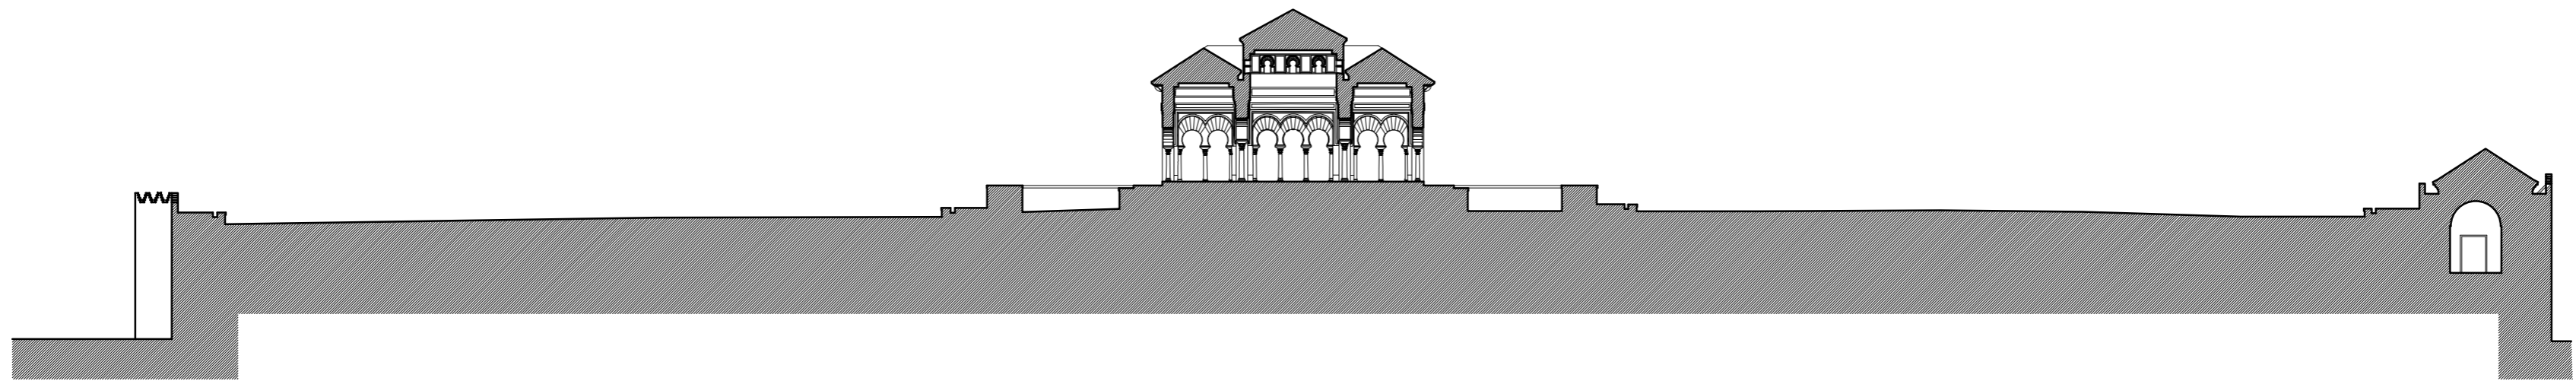

SECCIÓN A

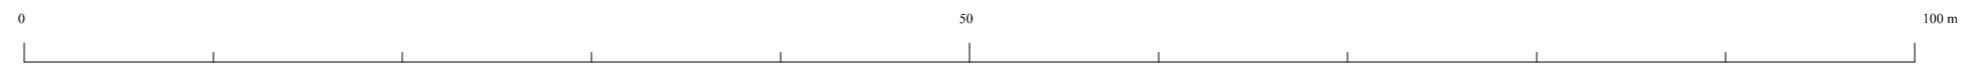

MADINAT AL-ZAHRA'. TERRAZA ALTA DEL SALÓN ORIENTAL.  
ANTONIO ALMAGRO 84. ESCUELA DE ESTUDIOS ALABRES, C.S.I.C.

SECCIONES TRANSVERSALES