




2. PATIO SUPERIOR OESTE

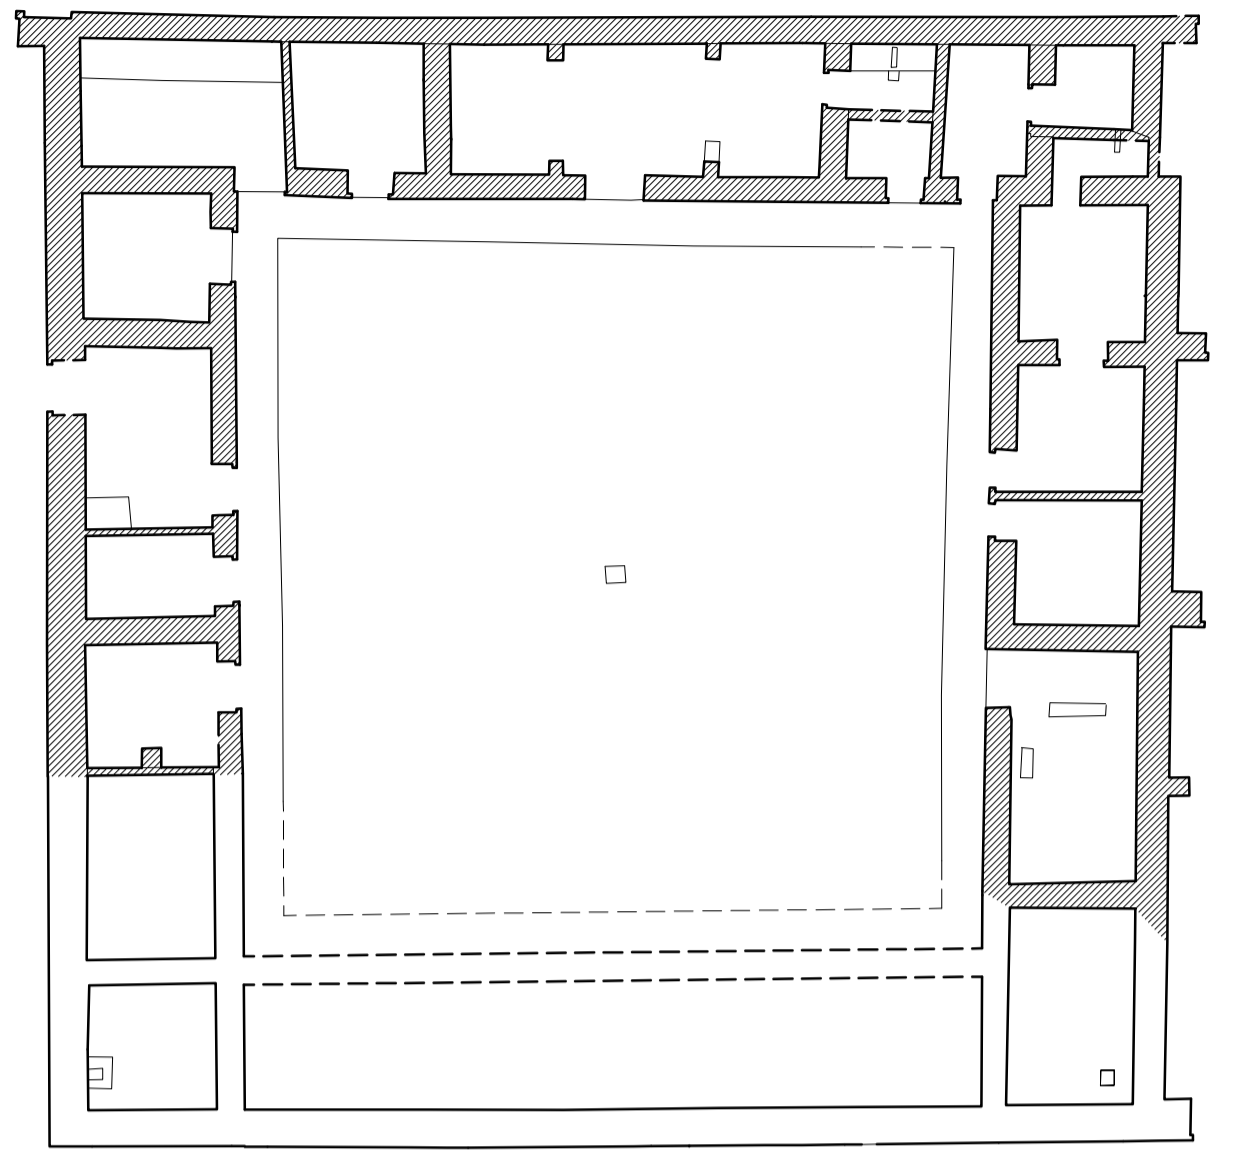


3. PATIO SUPERIOR CENTRAL

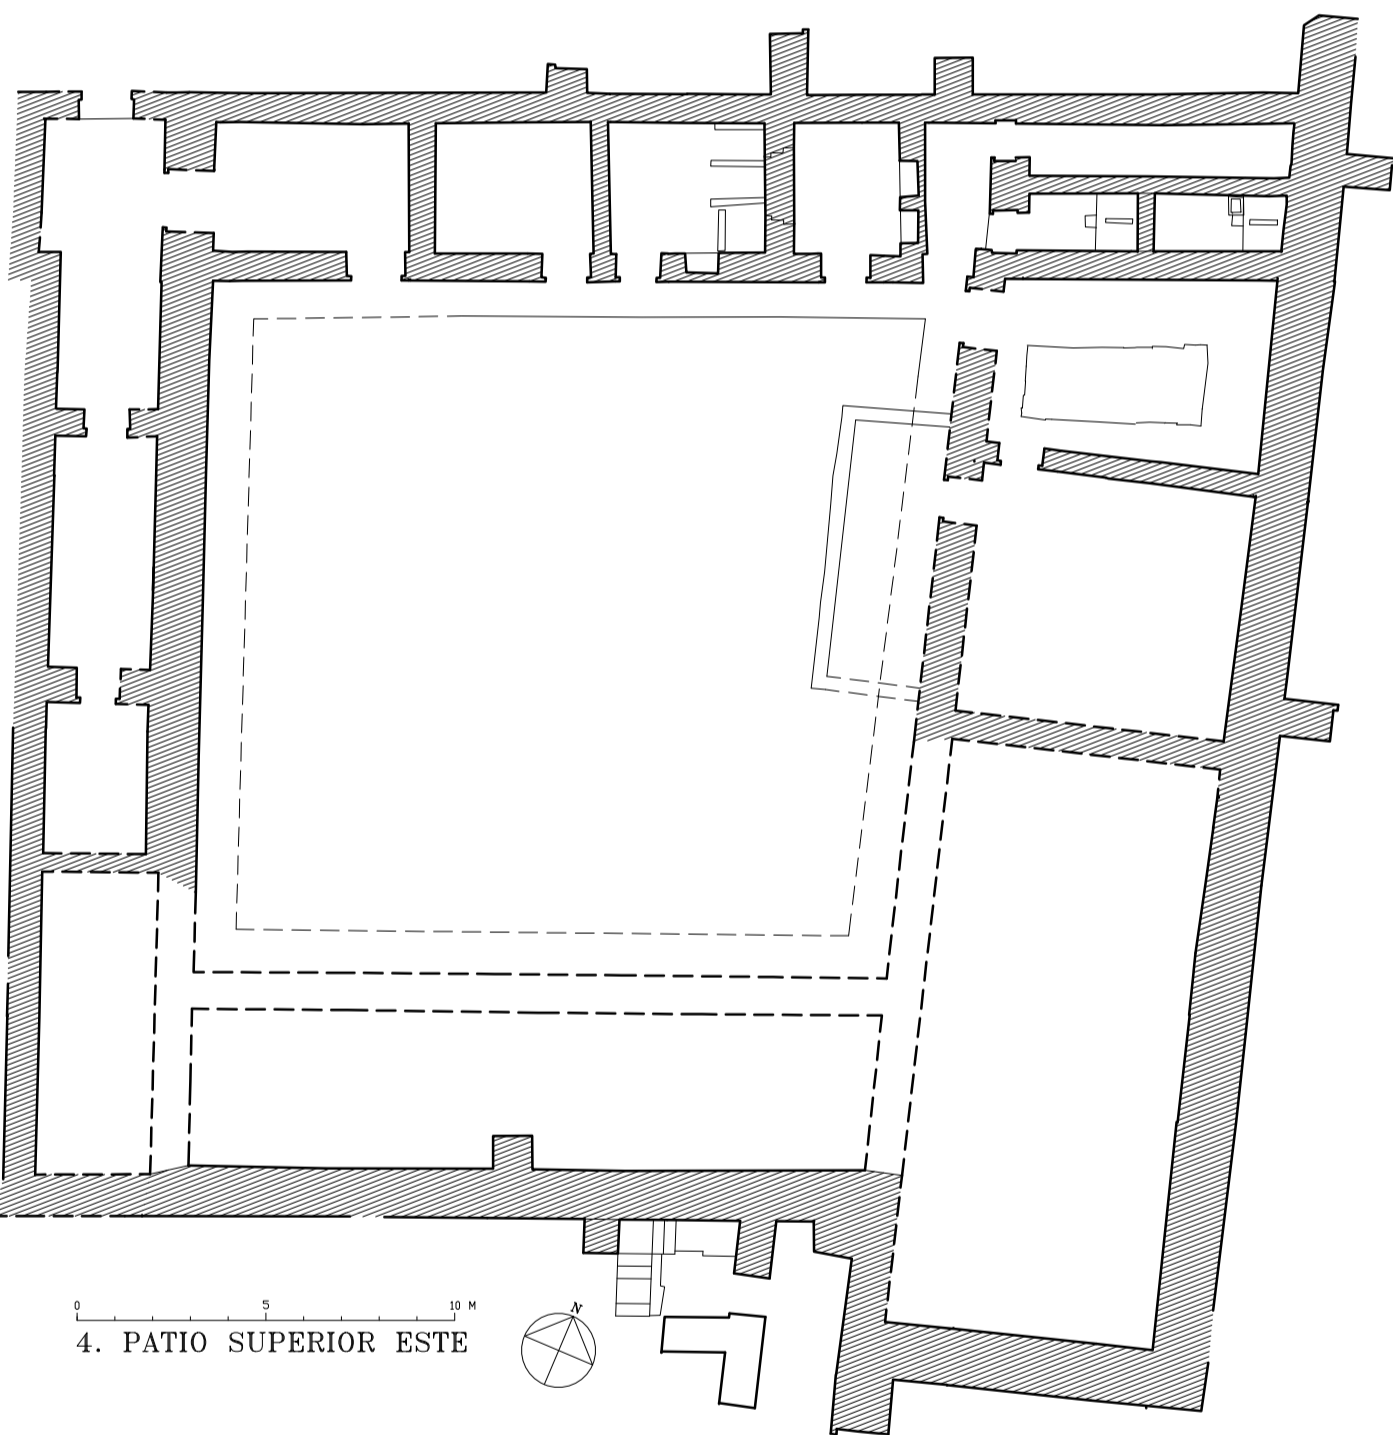


4. PATIO SUPERIOR ESTE

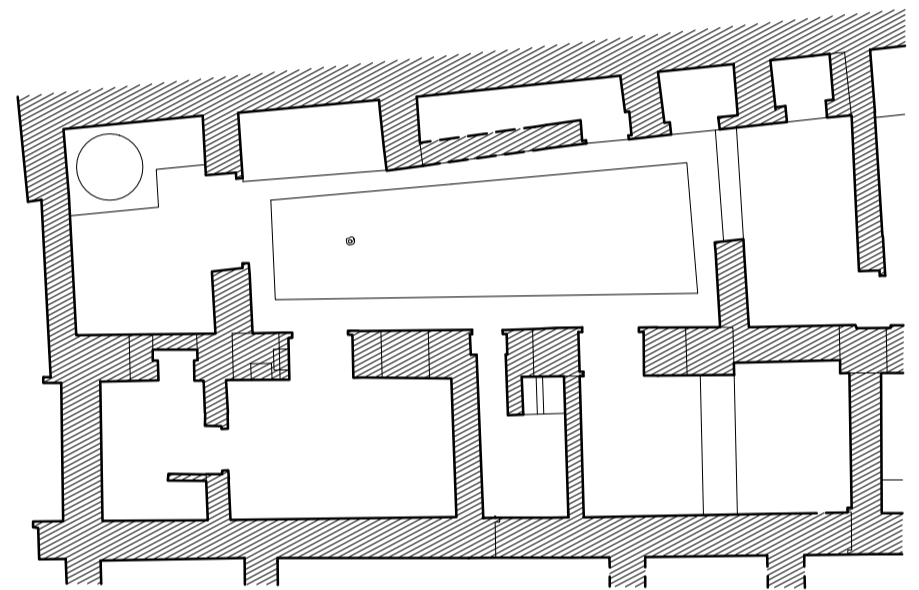


5. CASA DEL CUERPO DE GUARDIA

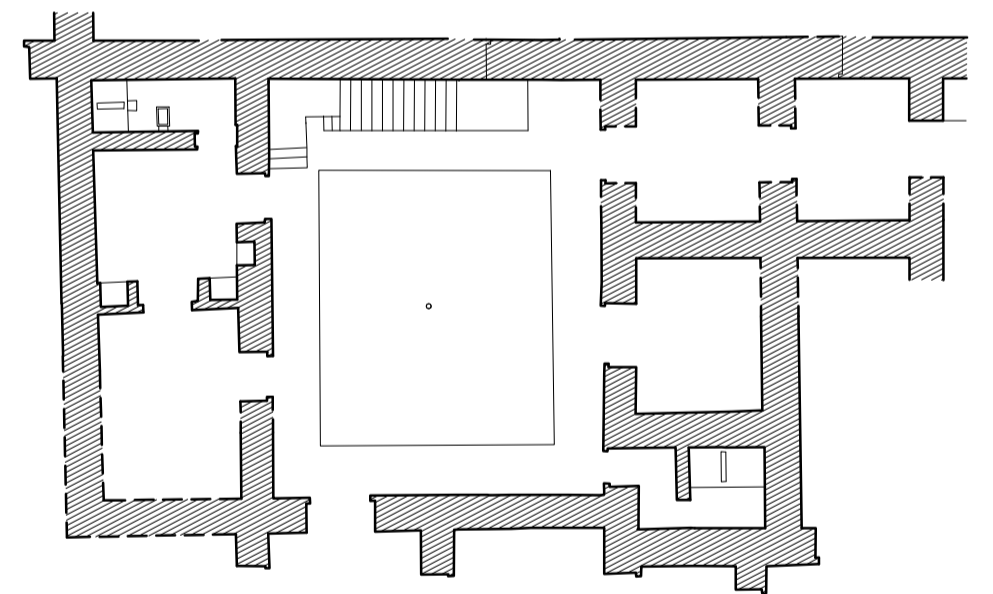


6. CASA DE SERVICIO A

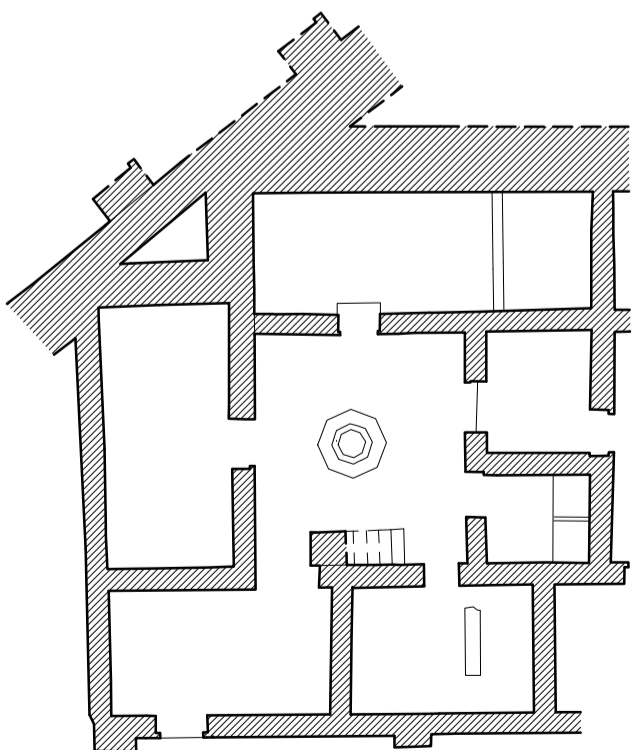


7. CASA DE LA MEZQUITA A

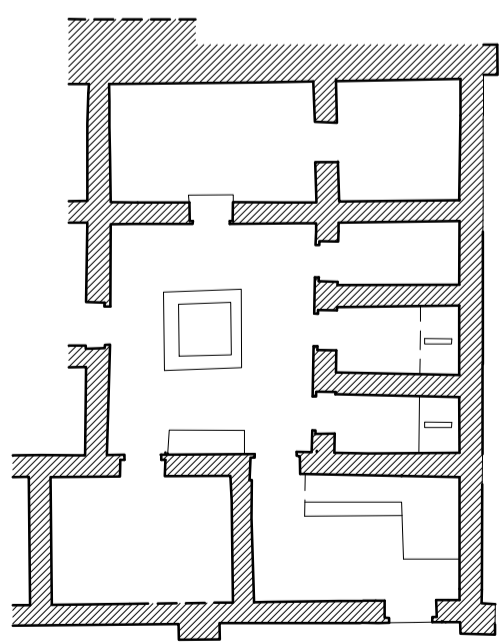

8. CASA DE LA MEZQUITA B

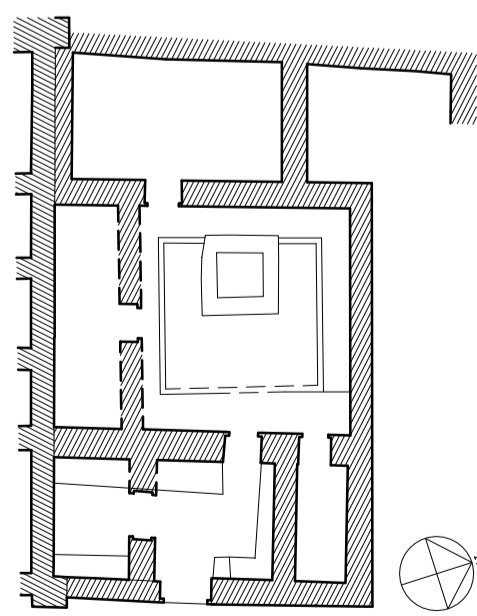

9. CASA DEL IMAN

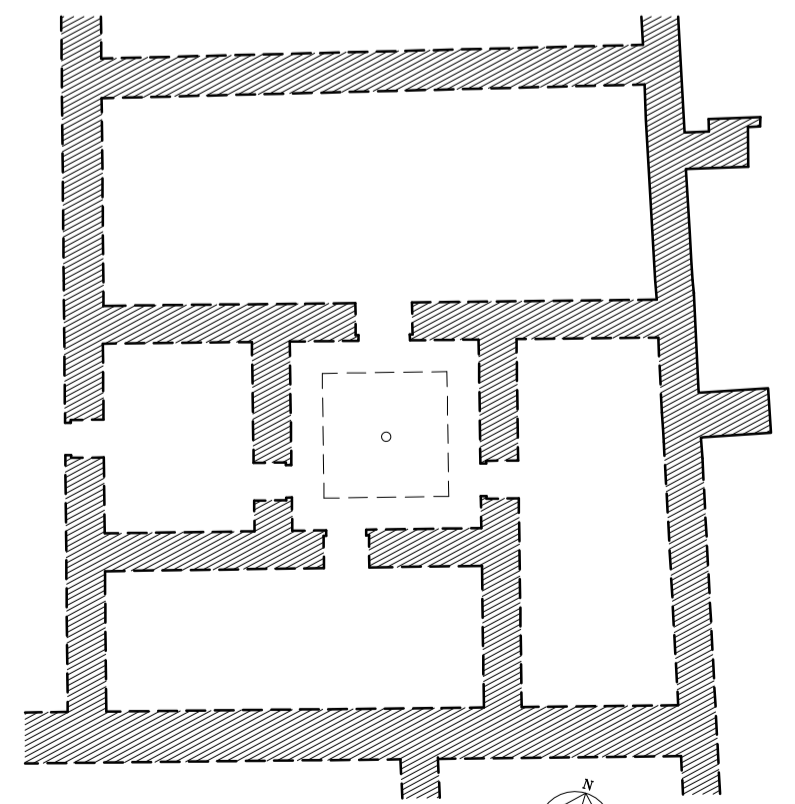

10. CASA JUNTO AL ACCESO DE LA DAR AL-YUND