



0 5 10 20 30 m

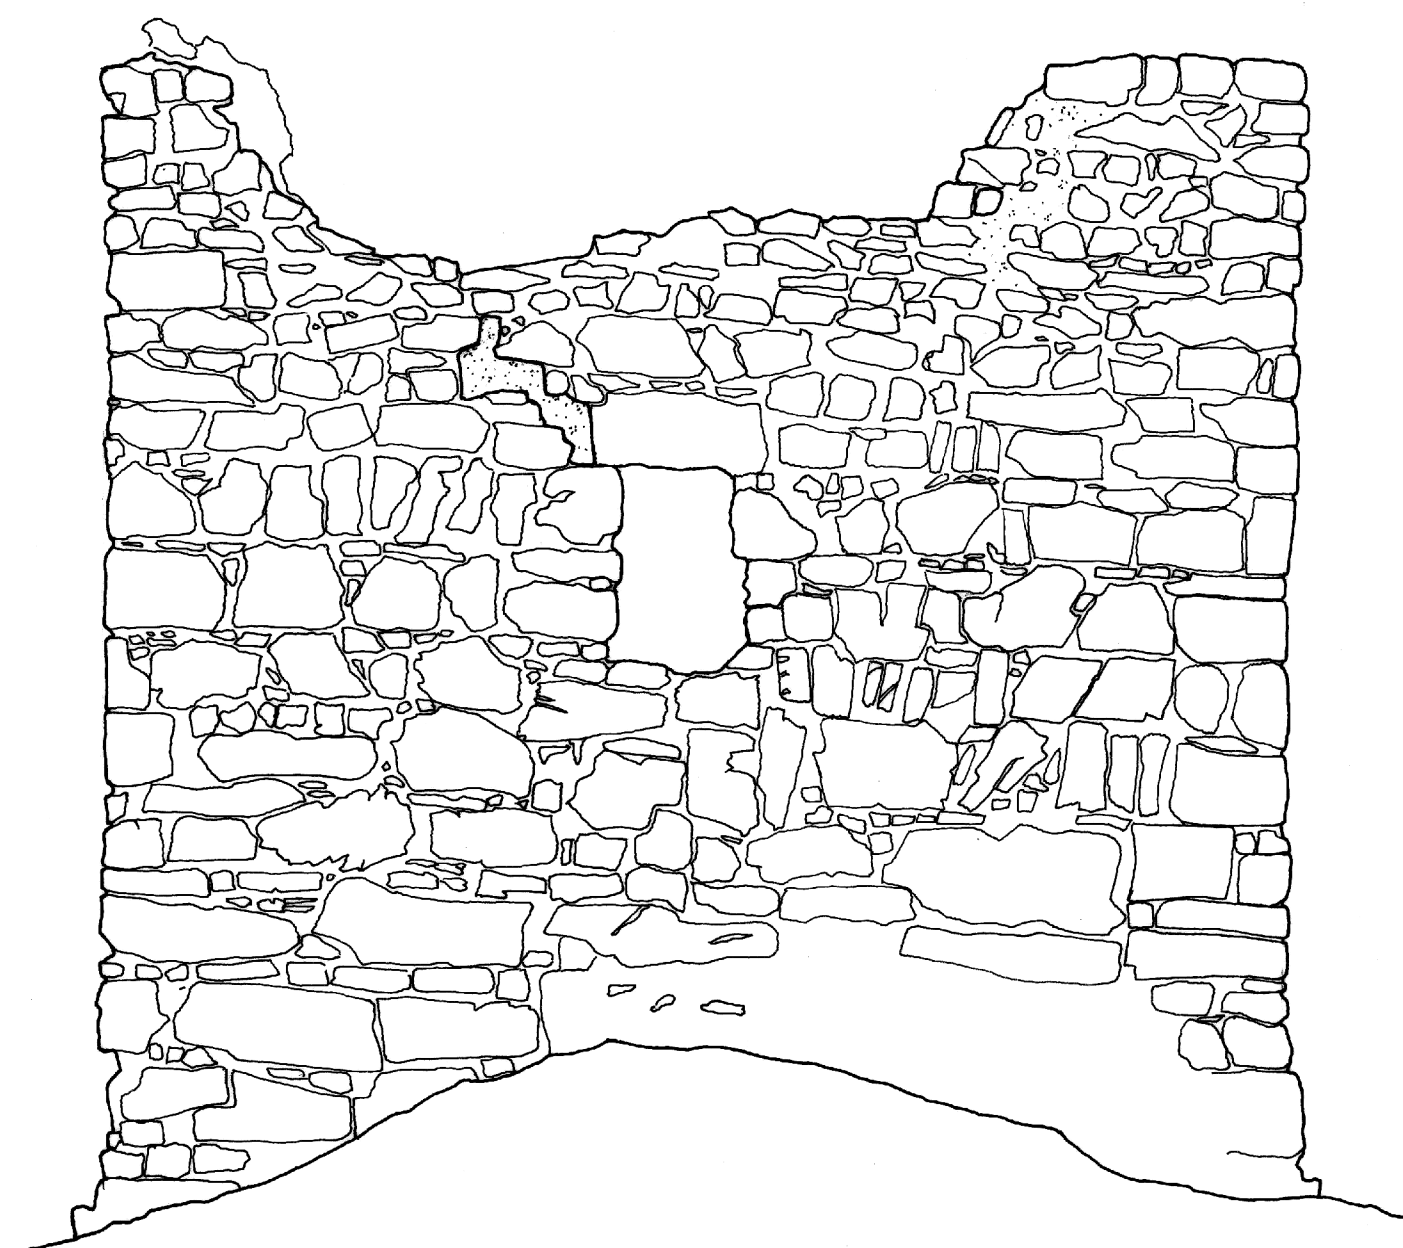


ALZADO NORTE




ALZADO SUR

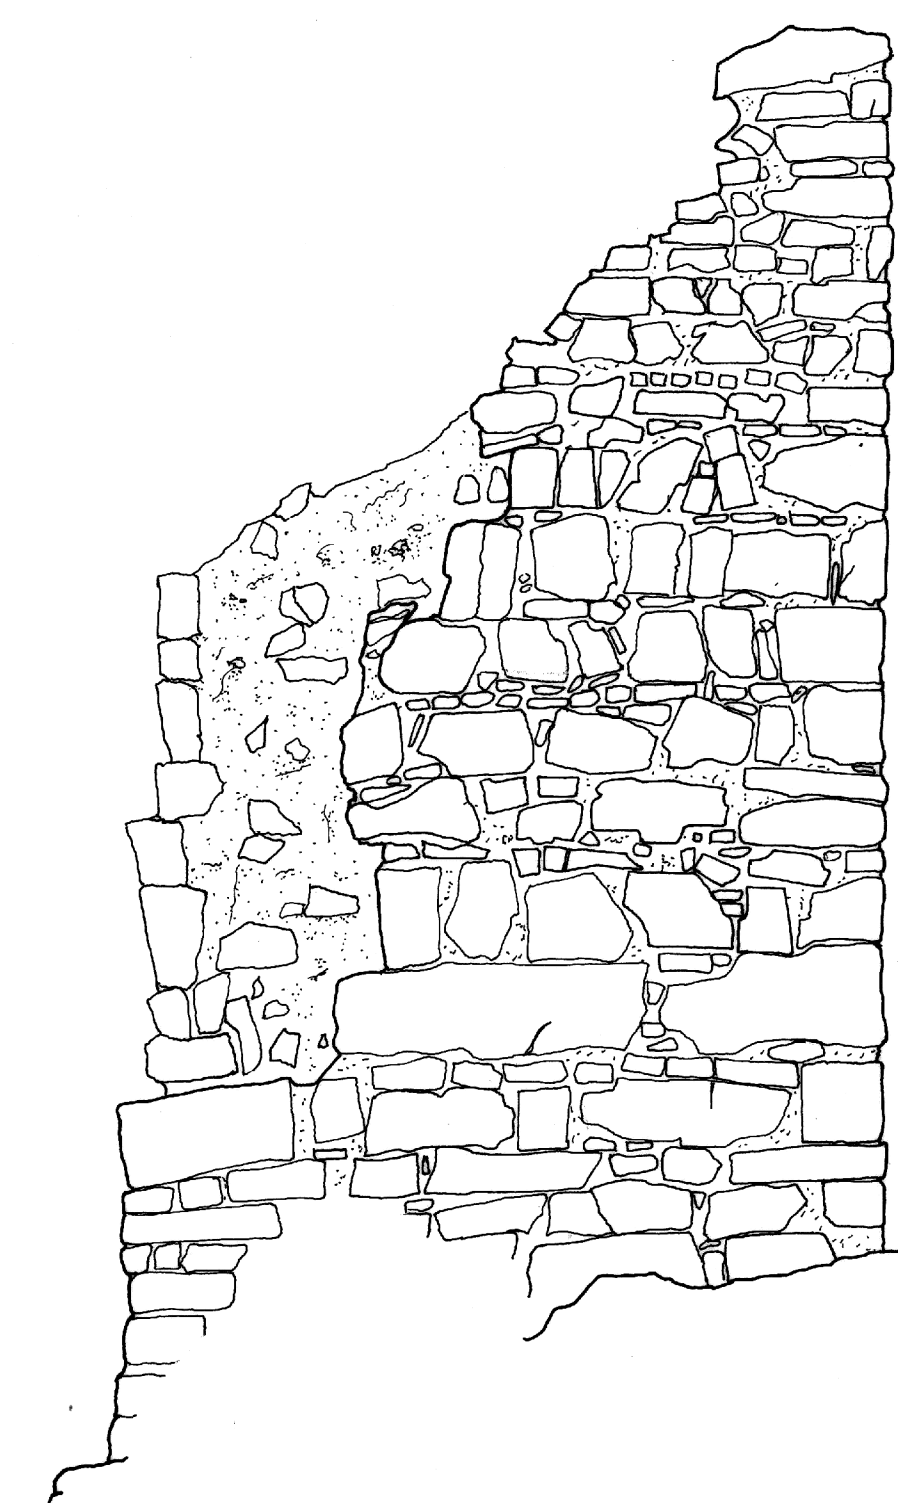


ALZADO ESTE

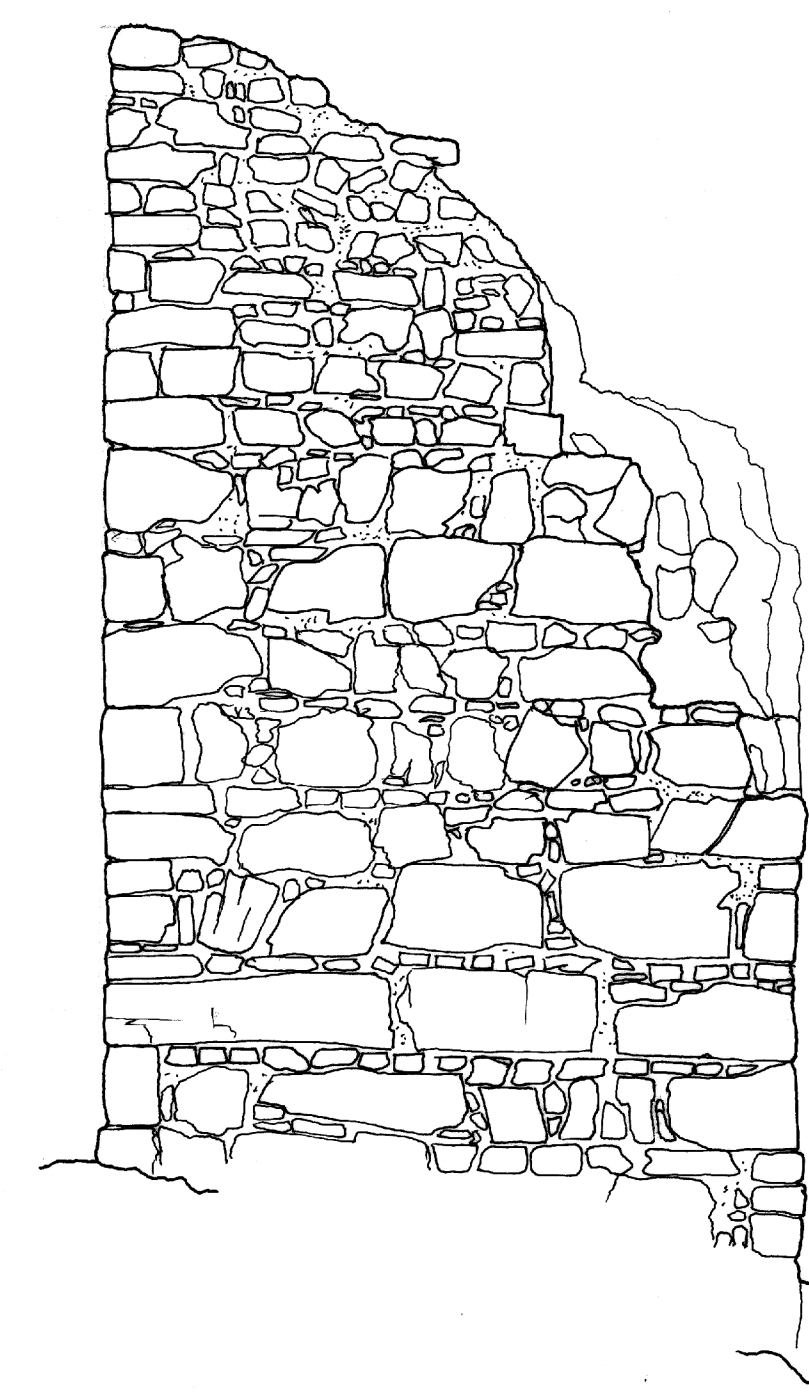

ALZADO OESTE

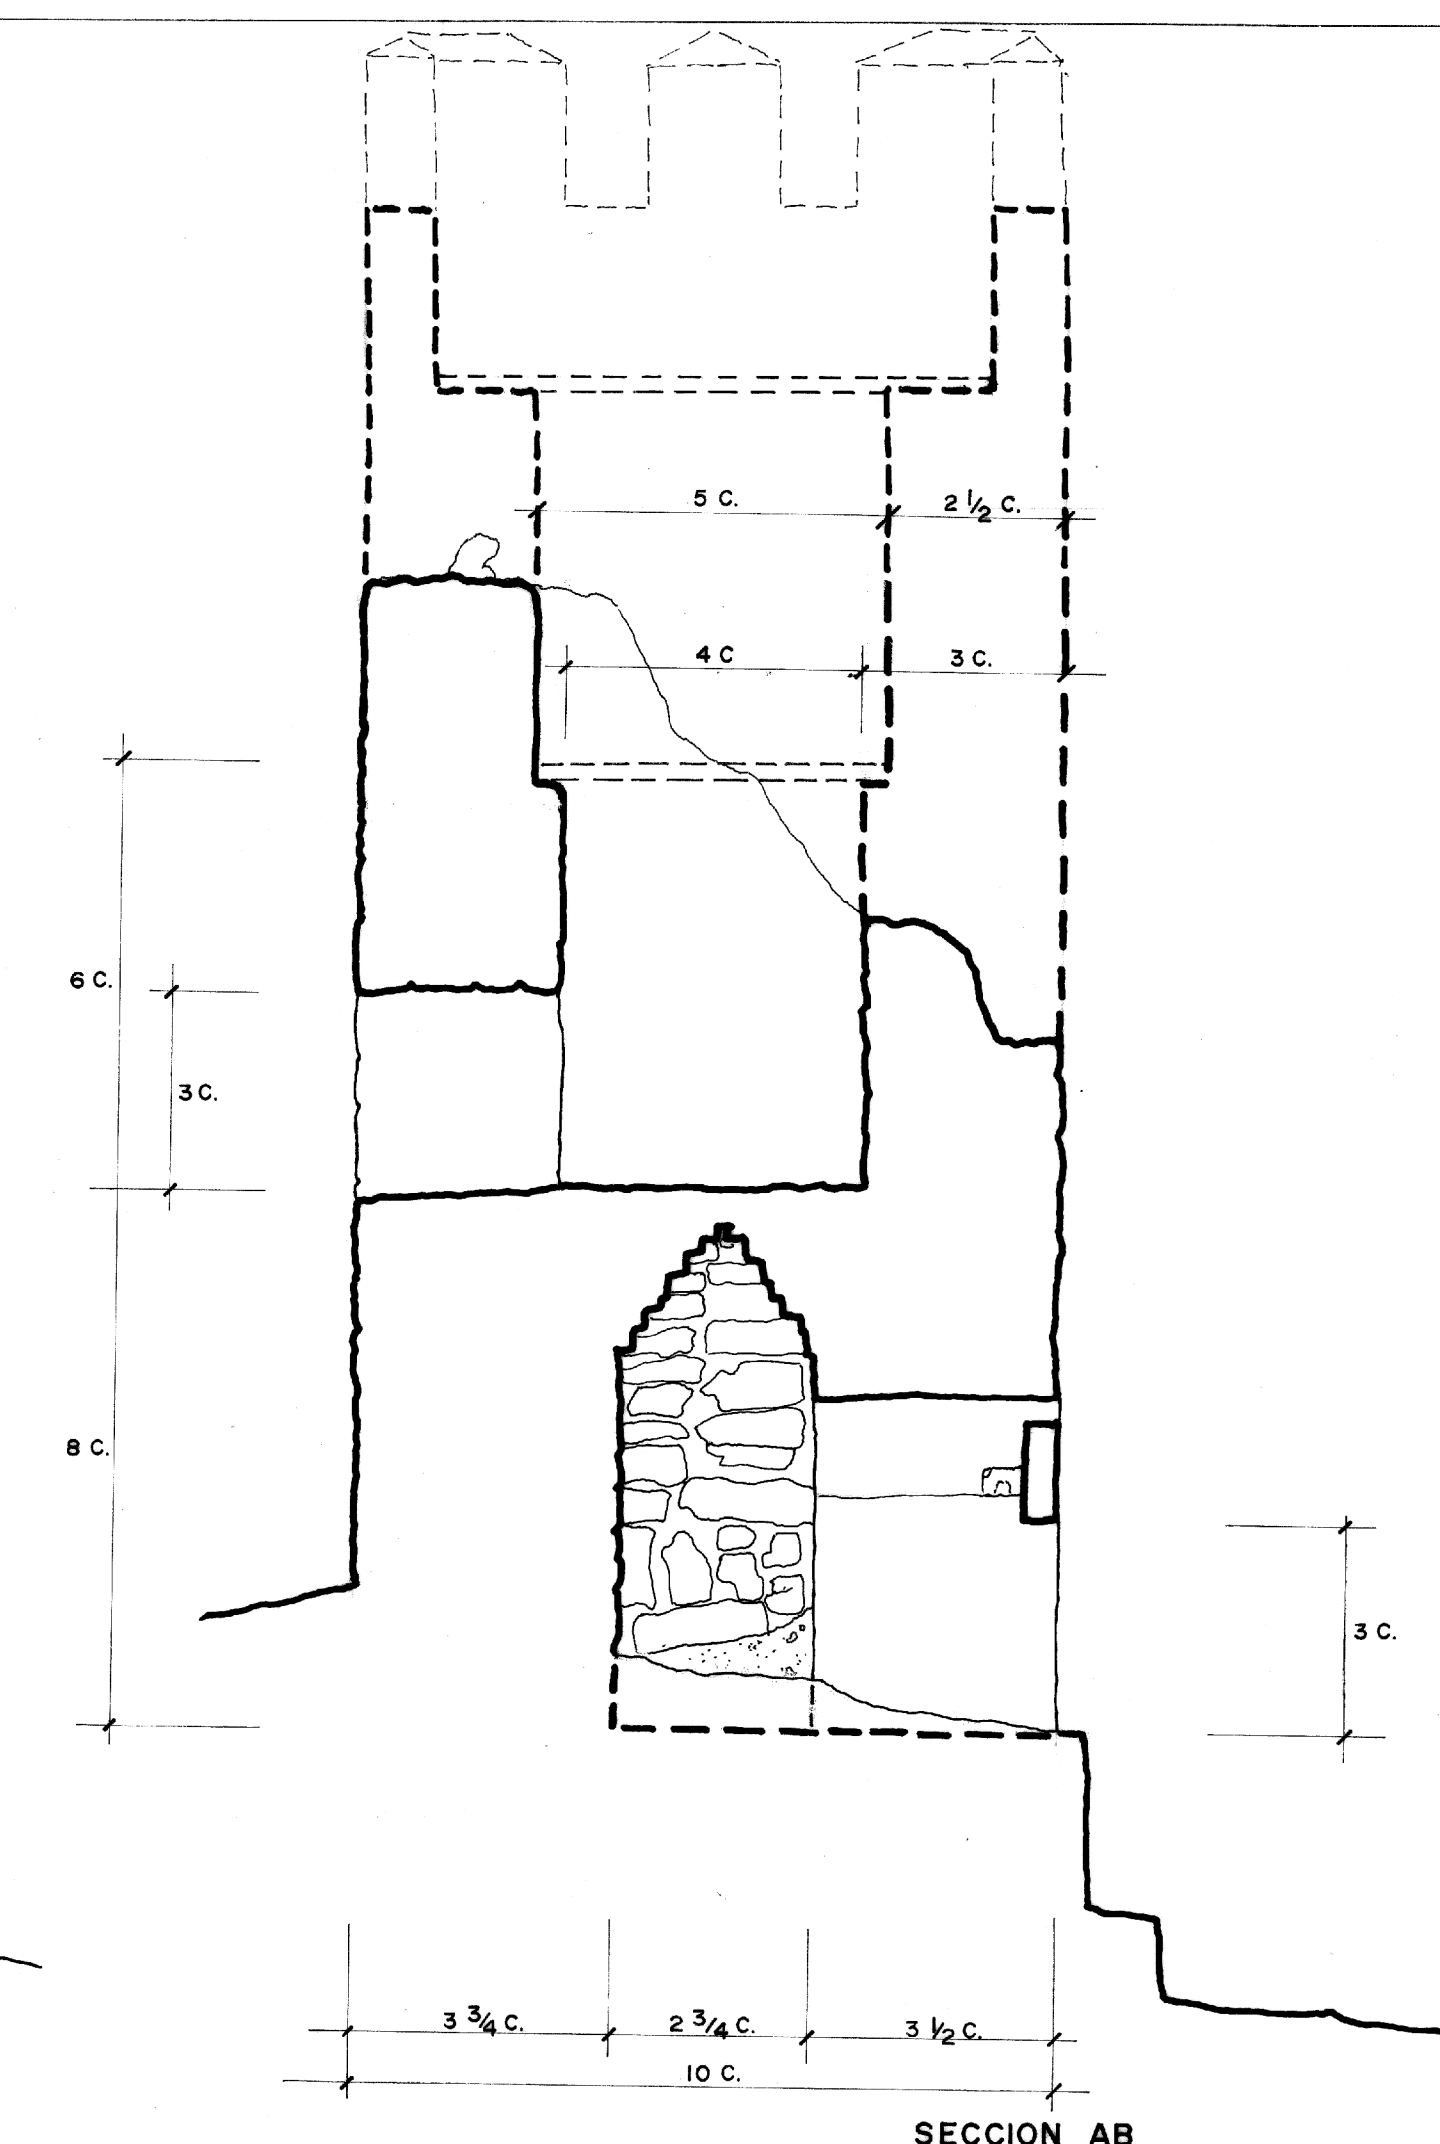


SECCION AB

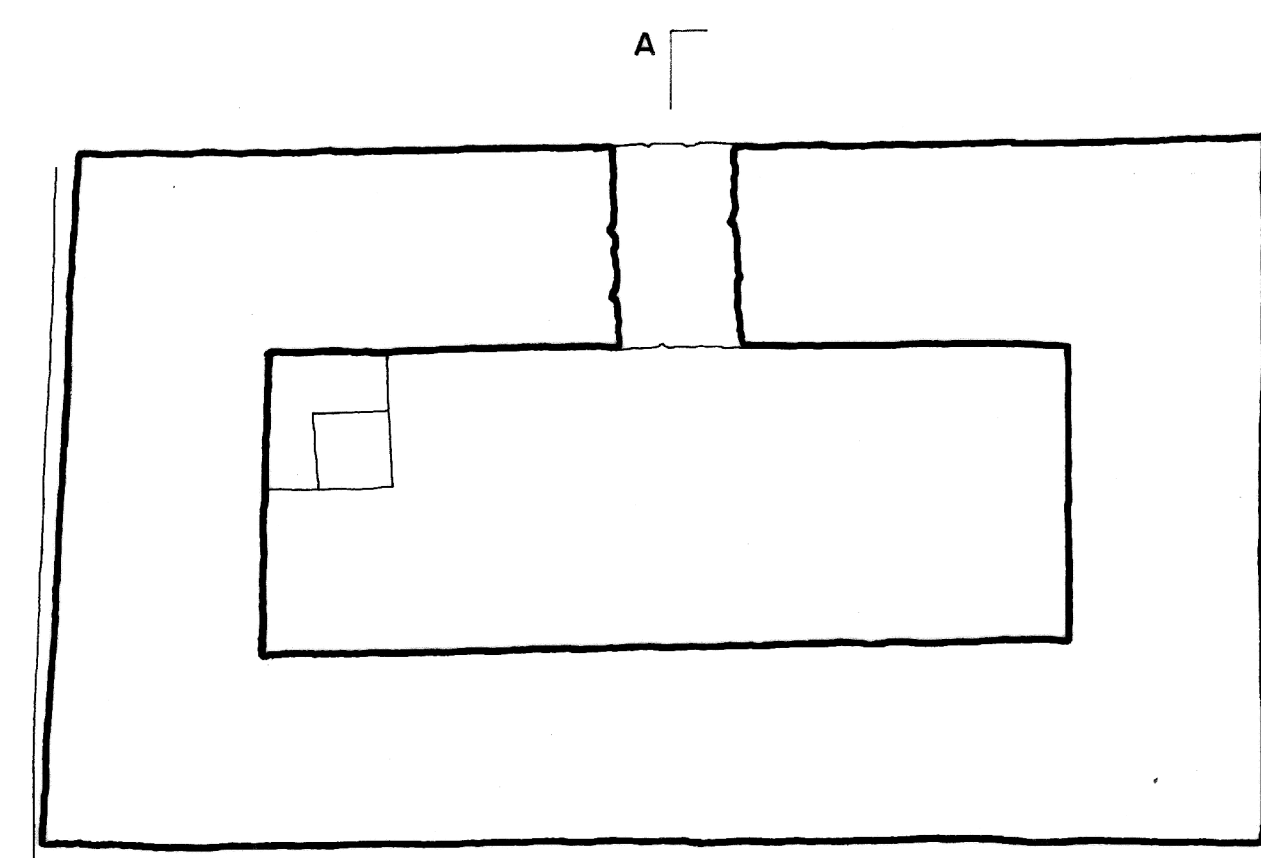


B

0 1 2 m

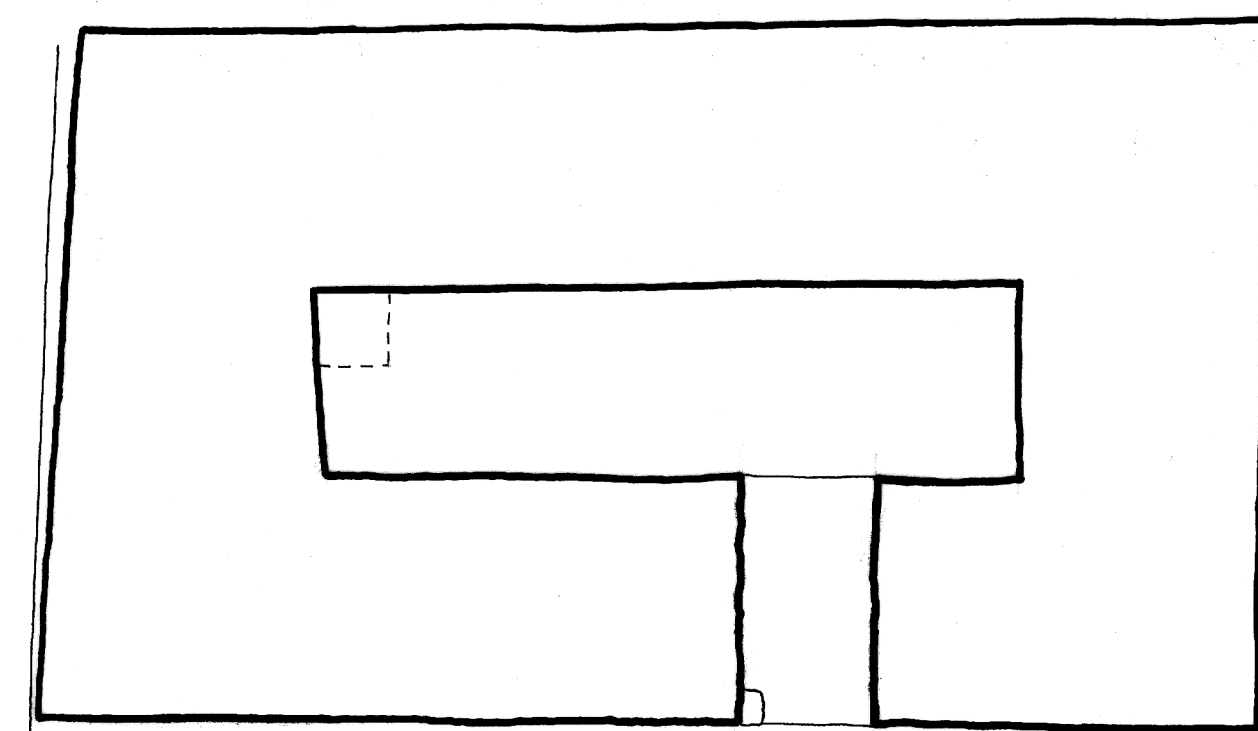

B

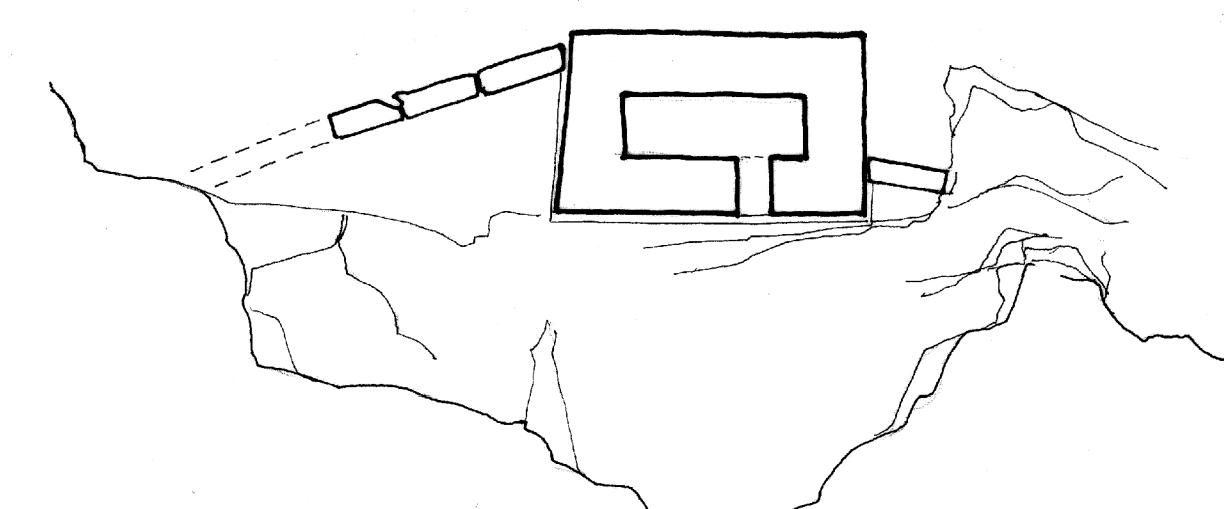

SITUACION E: 1/200

0 5 C. 1 codo m8' m8' = 47 cm.
0 1 2 m

TORRE DE LOS CASARES
RIBA DE SAEUCES (GUADALAJARA)
ESTADO ACTUAL E: 1/50
A. ALMAGRO / ore. JULIO 1975