


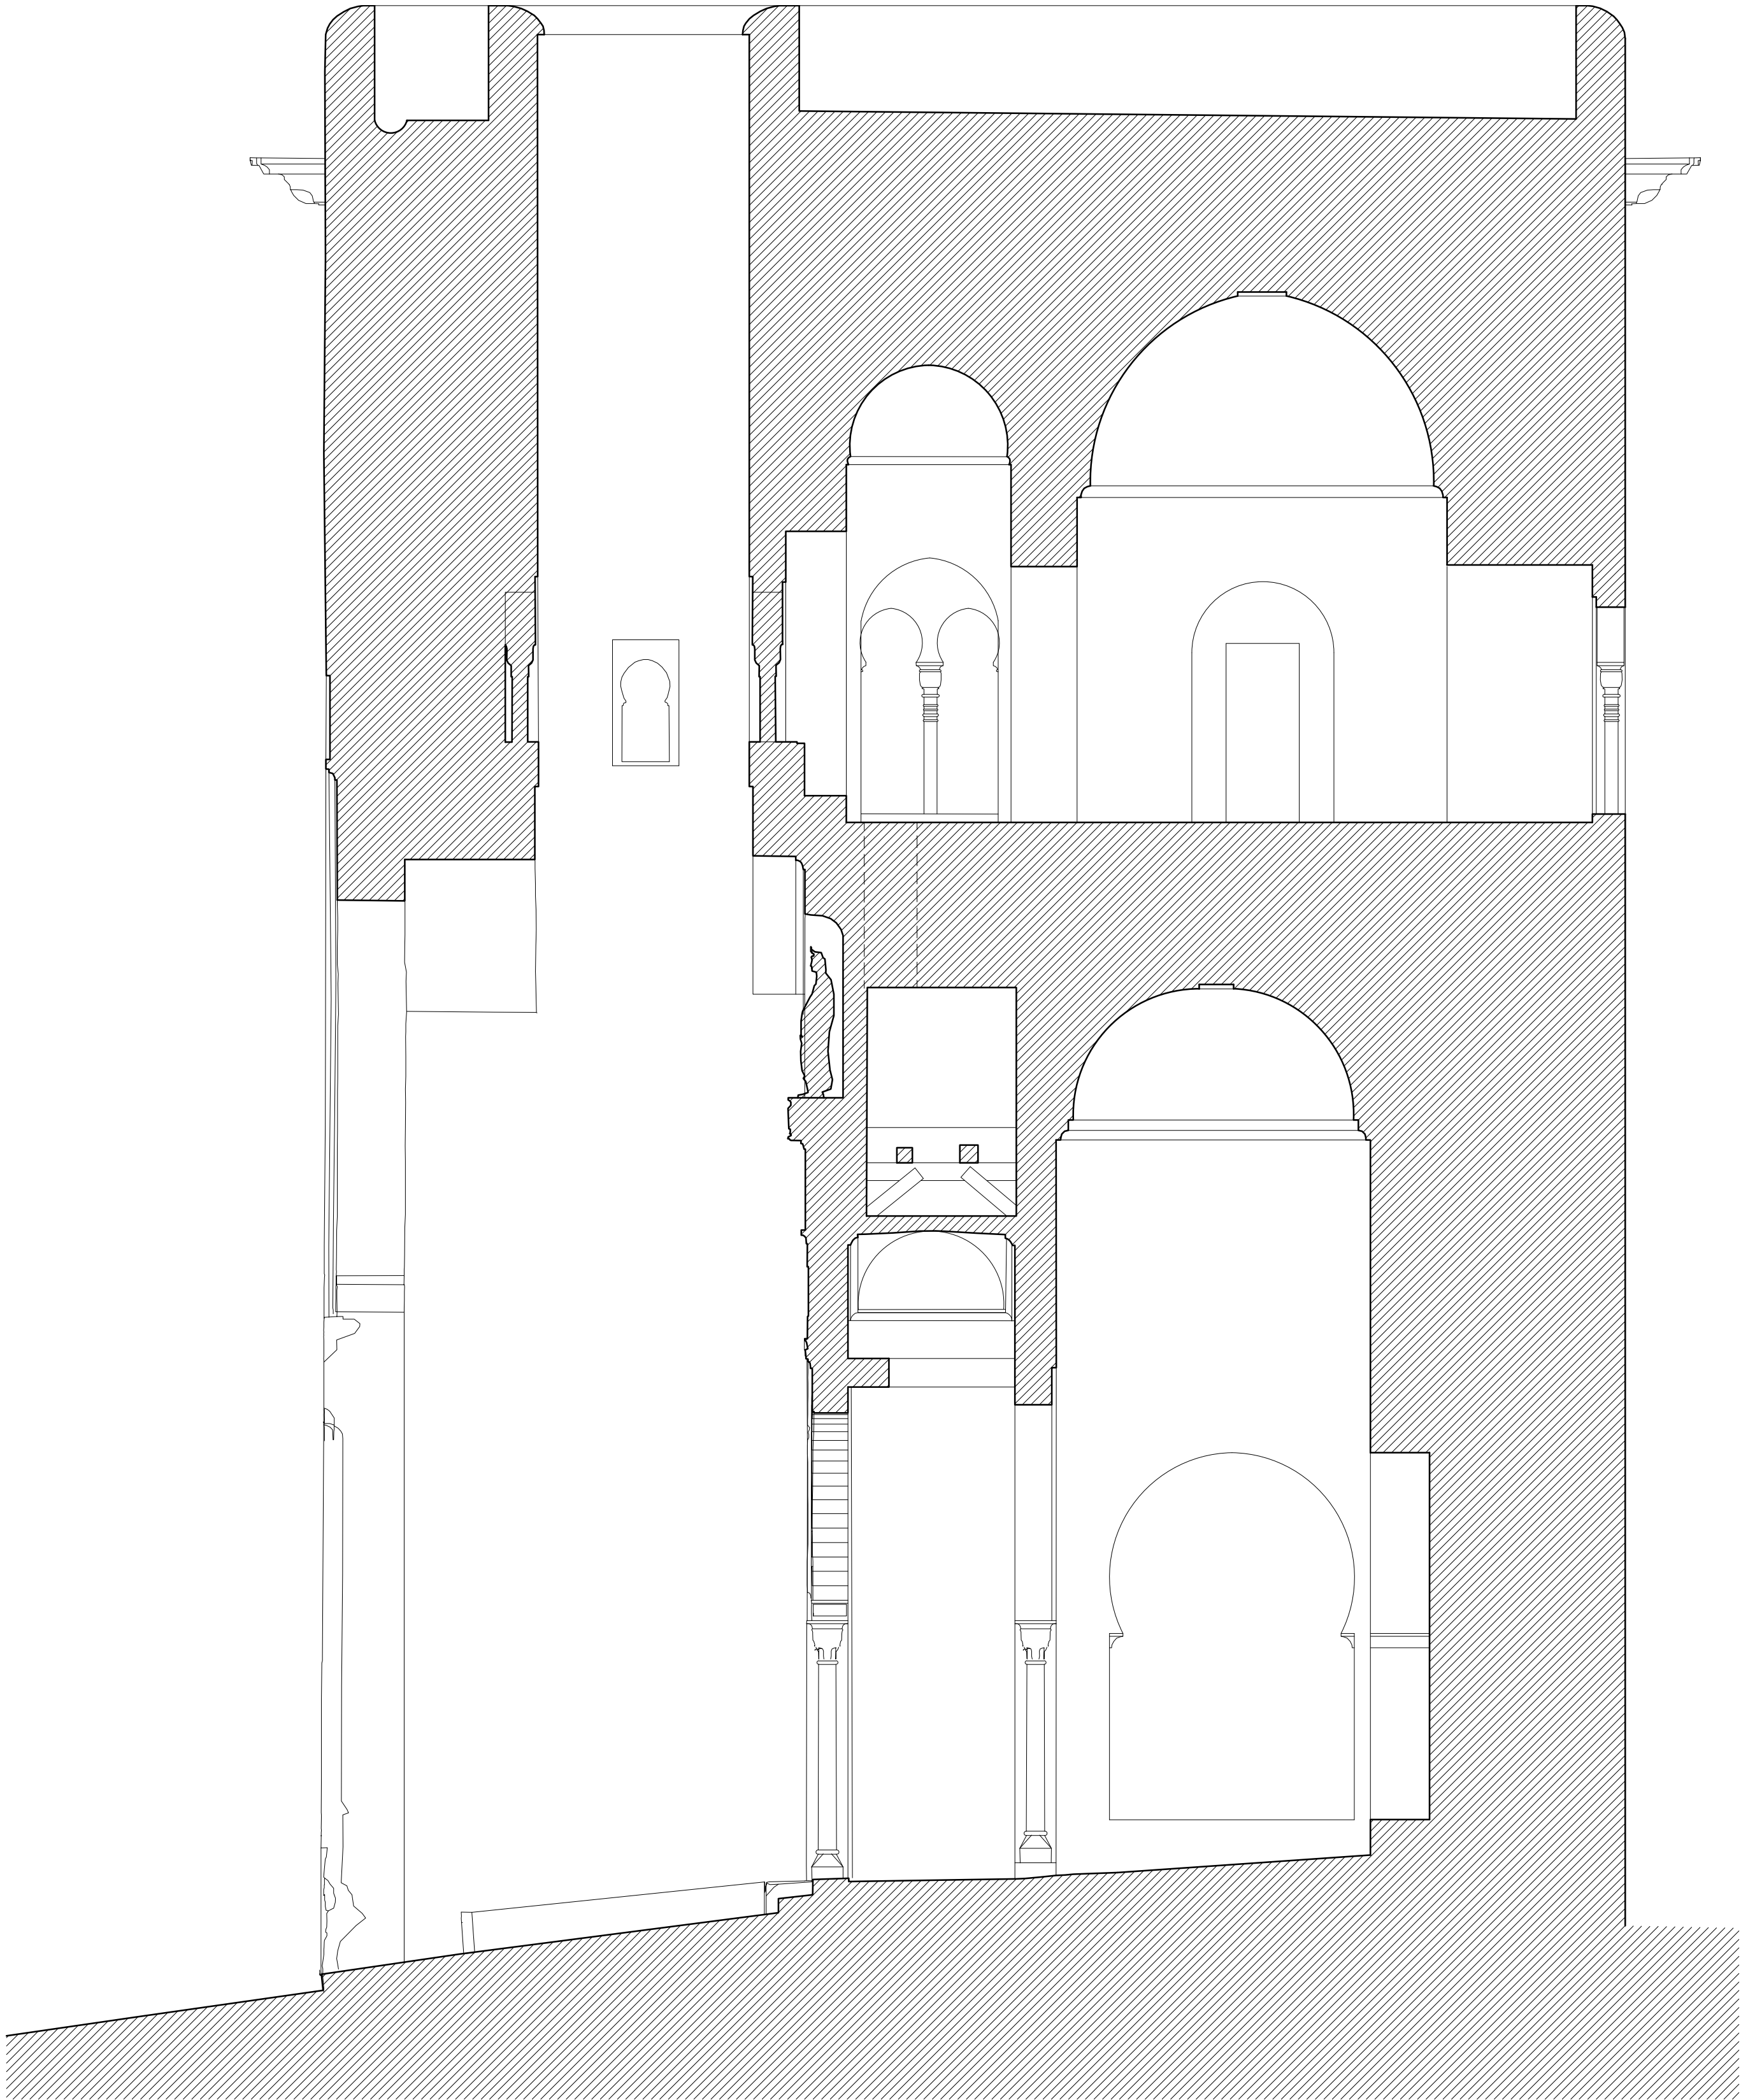

0 5 10 m

LA ALHAMBRA. PUERTA DE LA JUSTICIA. SECCIÓN ESTE-OESTE

A. ALMAGRO /arq. ESCUELA DE ESTUDIOS ARABES, C.S.I.C.