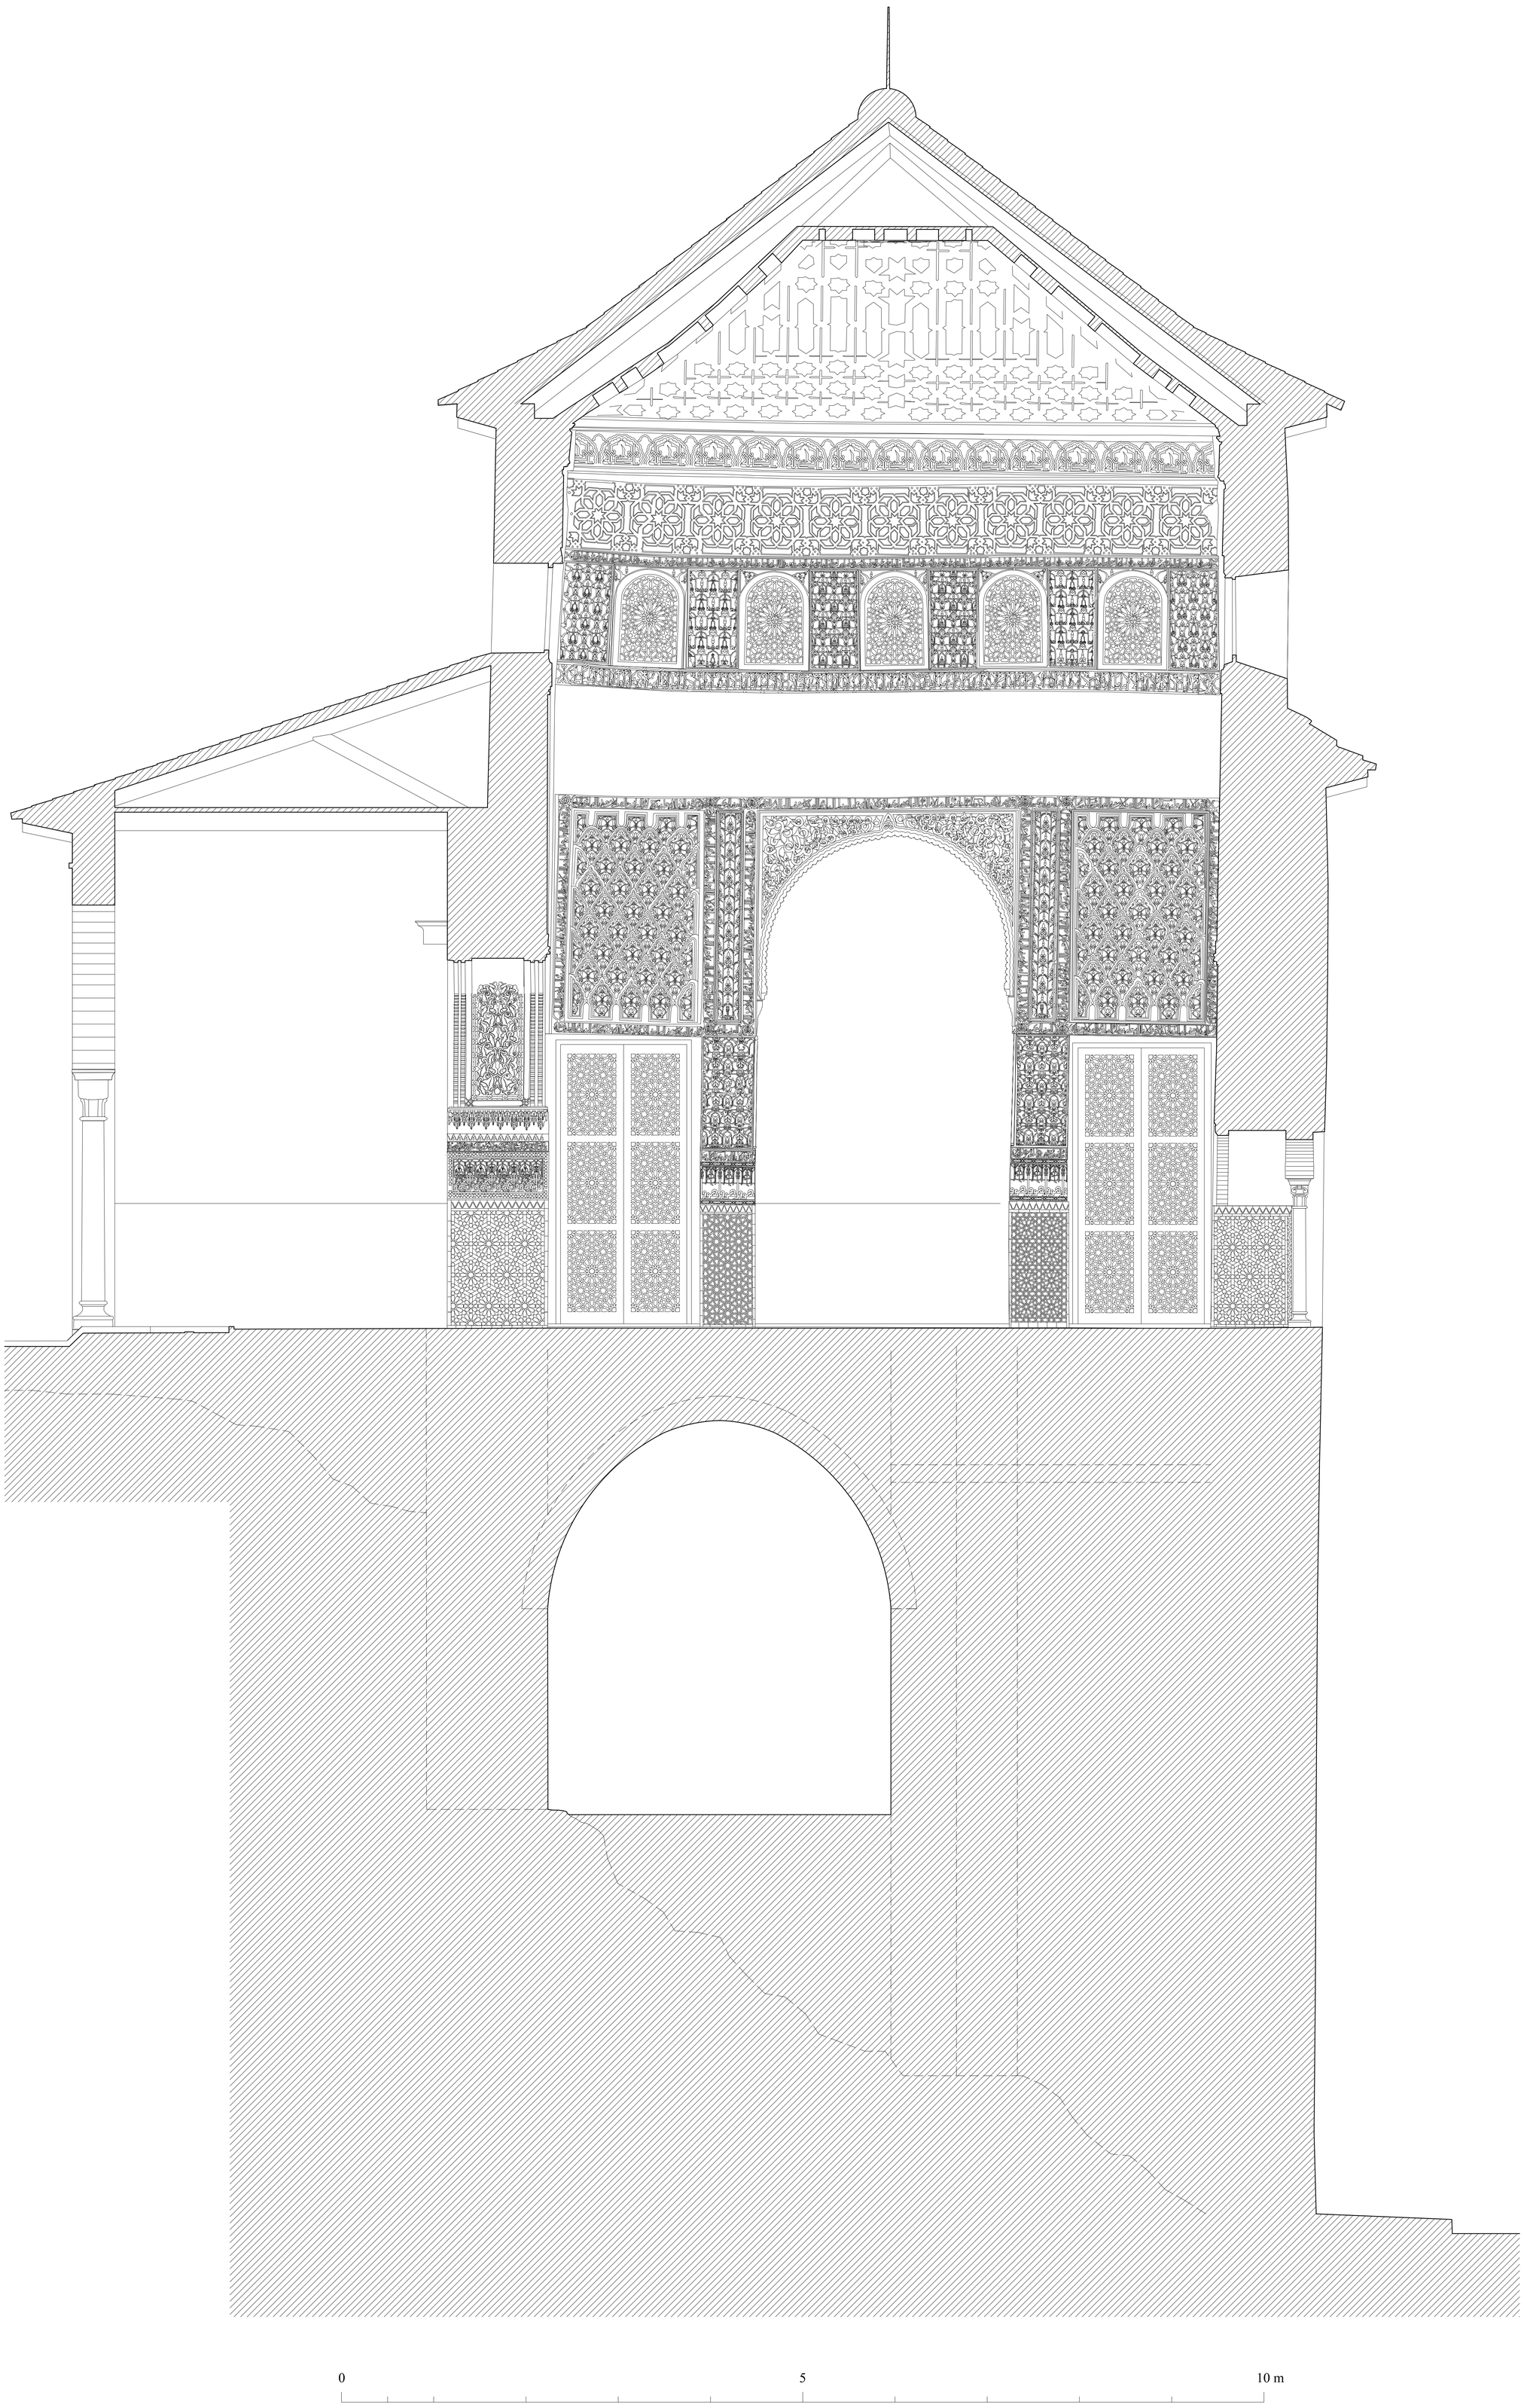

CUARTO REAL DE SANTO DOMINGO. GRANADA. SECCION HACIA ESTE HIPÓTESIS

ESCUELA DE ESTUDIOS ARABES. C.S.I.C. A. ALMAGRO y A.ORIHUELA/arq.