



PLANTA BAJA

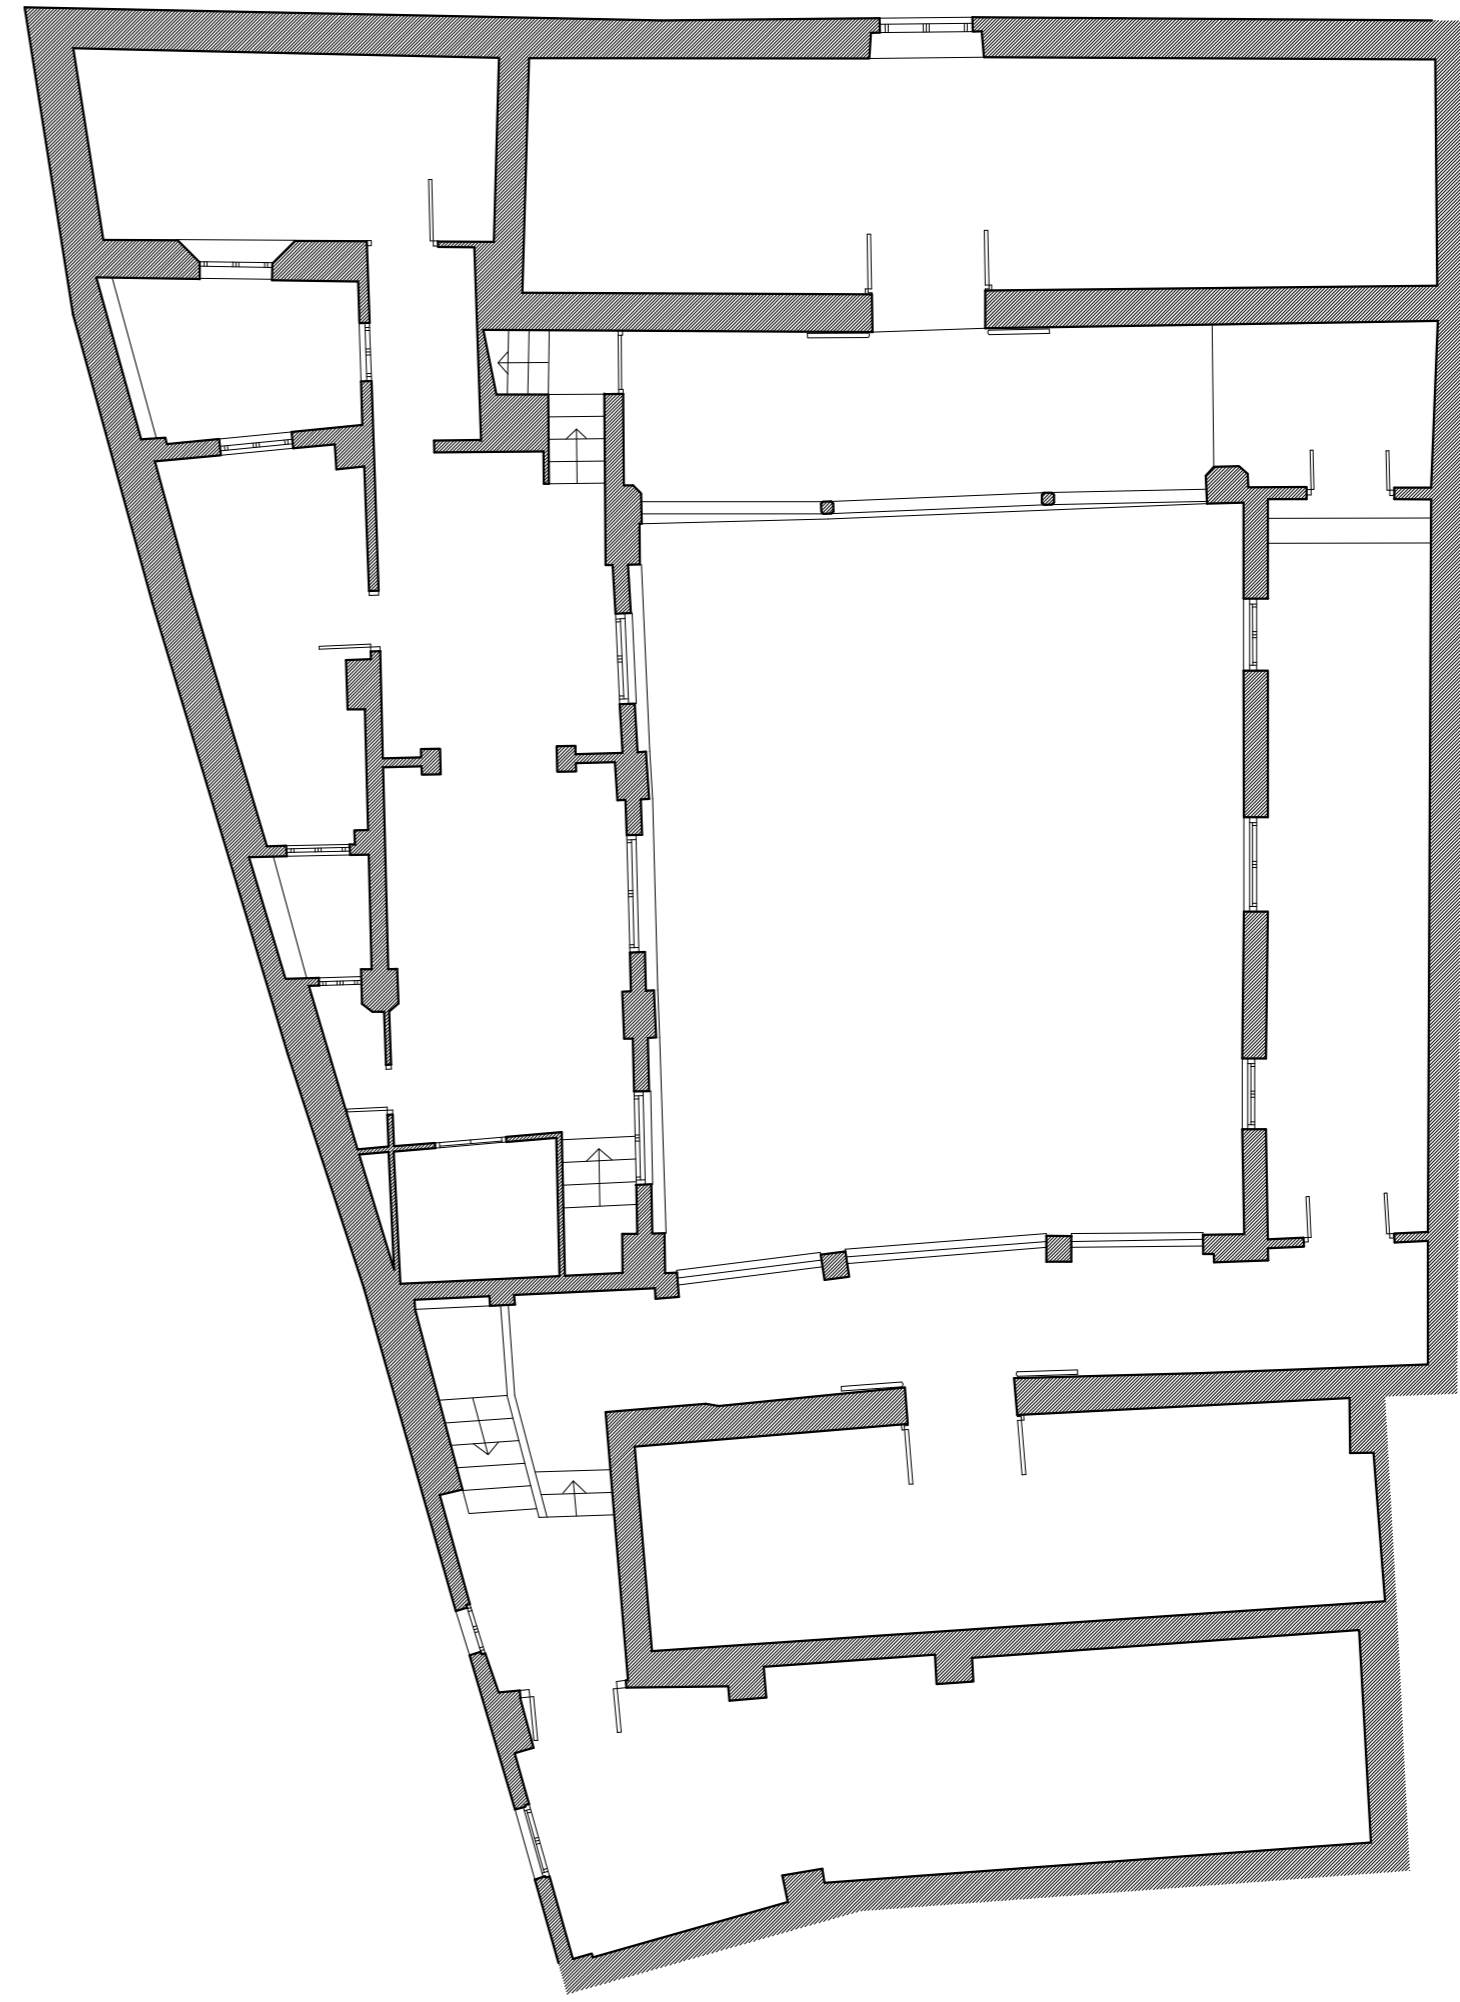

PLANTA ALTA

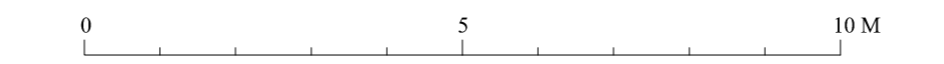

CASA DE ZAFRA: PLANTAS BAJA Y ALTA
 ESCUELA DE ESTUDIOS ARABES (C.S.I.C.) A. Almagro y A. Orihuela / arqs.

