



can

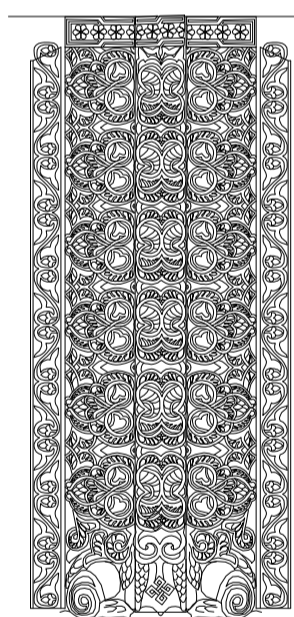

0

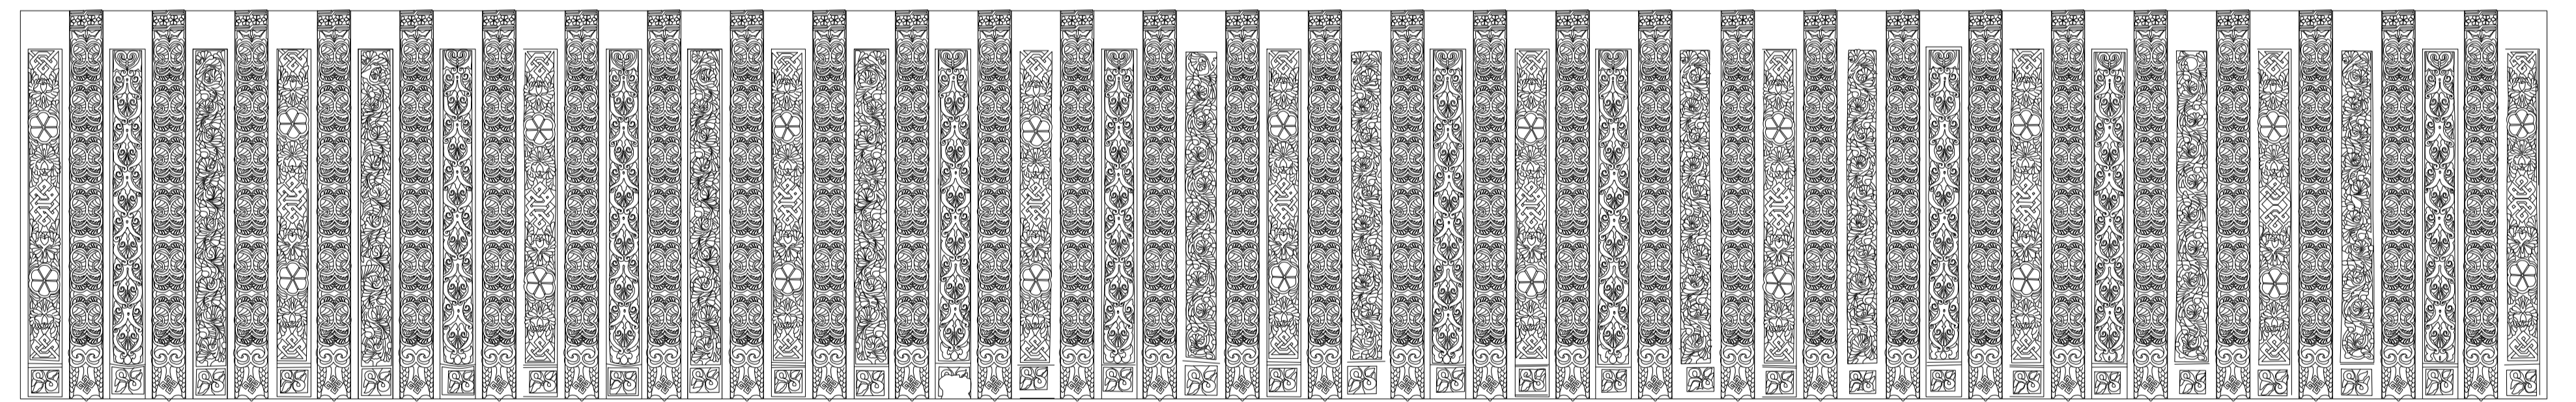

sofito

5

10 m

PALACIO DE PEDRO I EN EL ALCAZAR DE SEVILLA. ARROCABE Y ALERO DE LA PORTADA

ESCUELA DE ESTUDIOS ARABES, C.S.I.C. A. ALMAGRO / arq.