



SECCION ESTE-OESTE HACIA NORTE

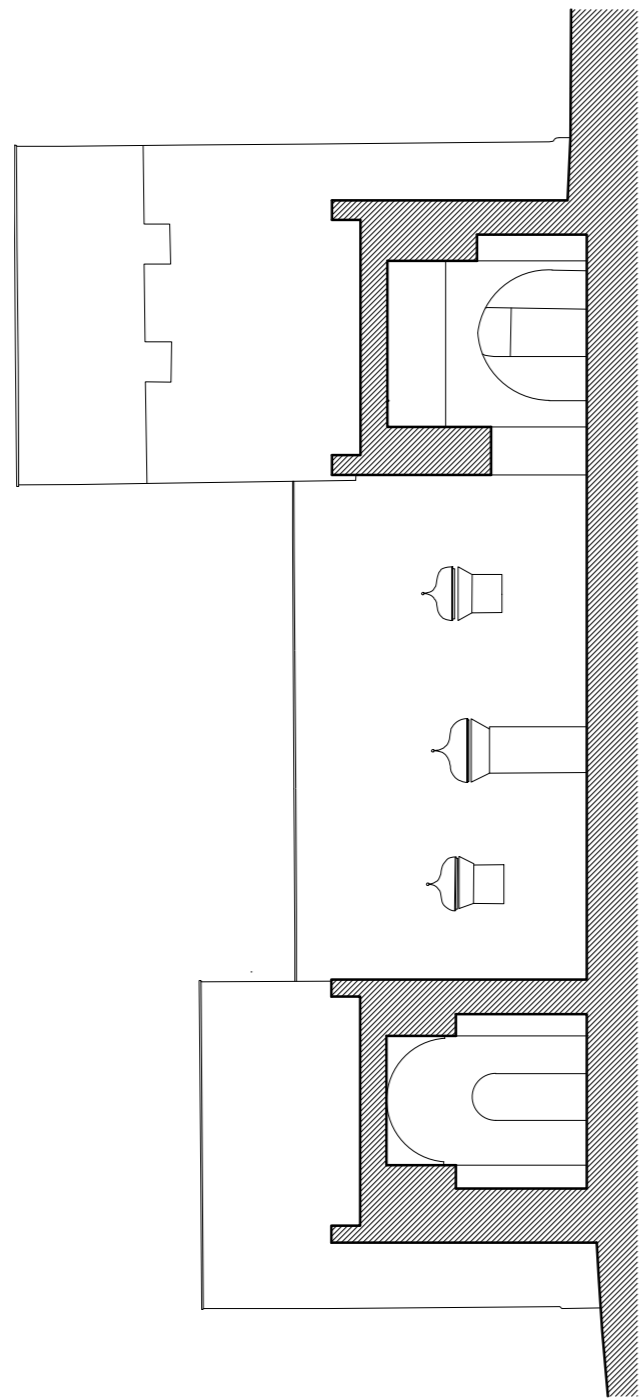

SECCION NORTE-SUR HACIA ESTE

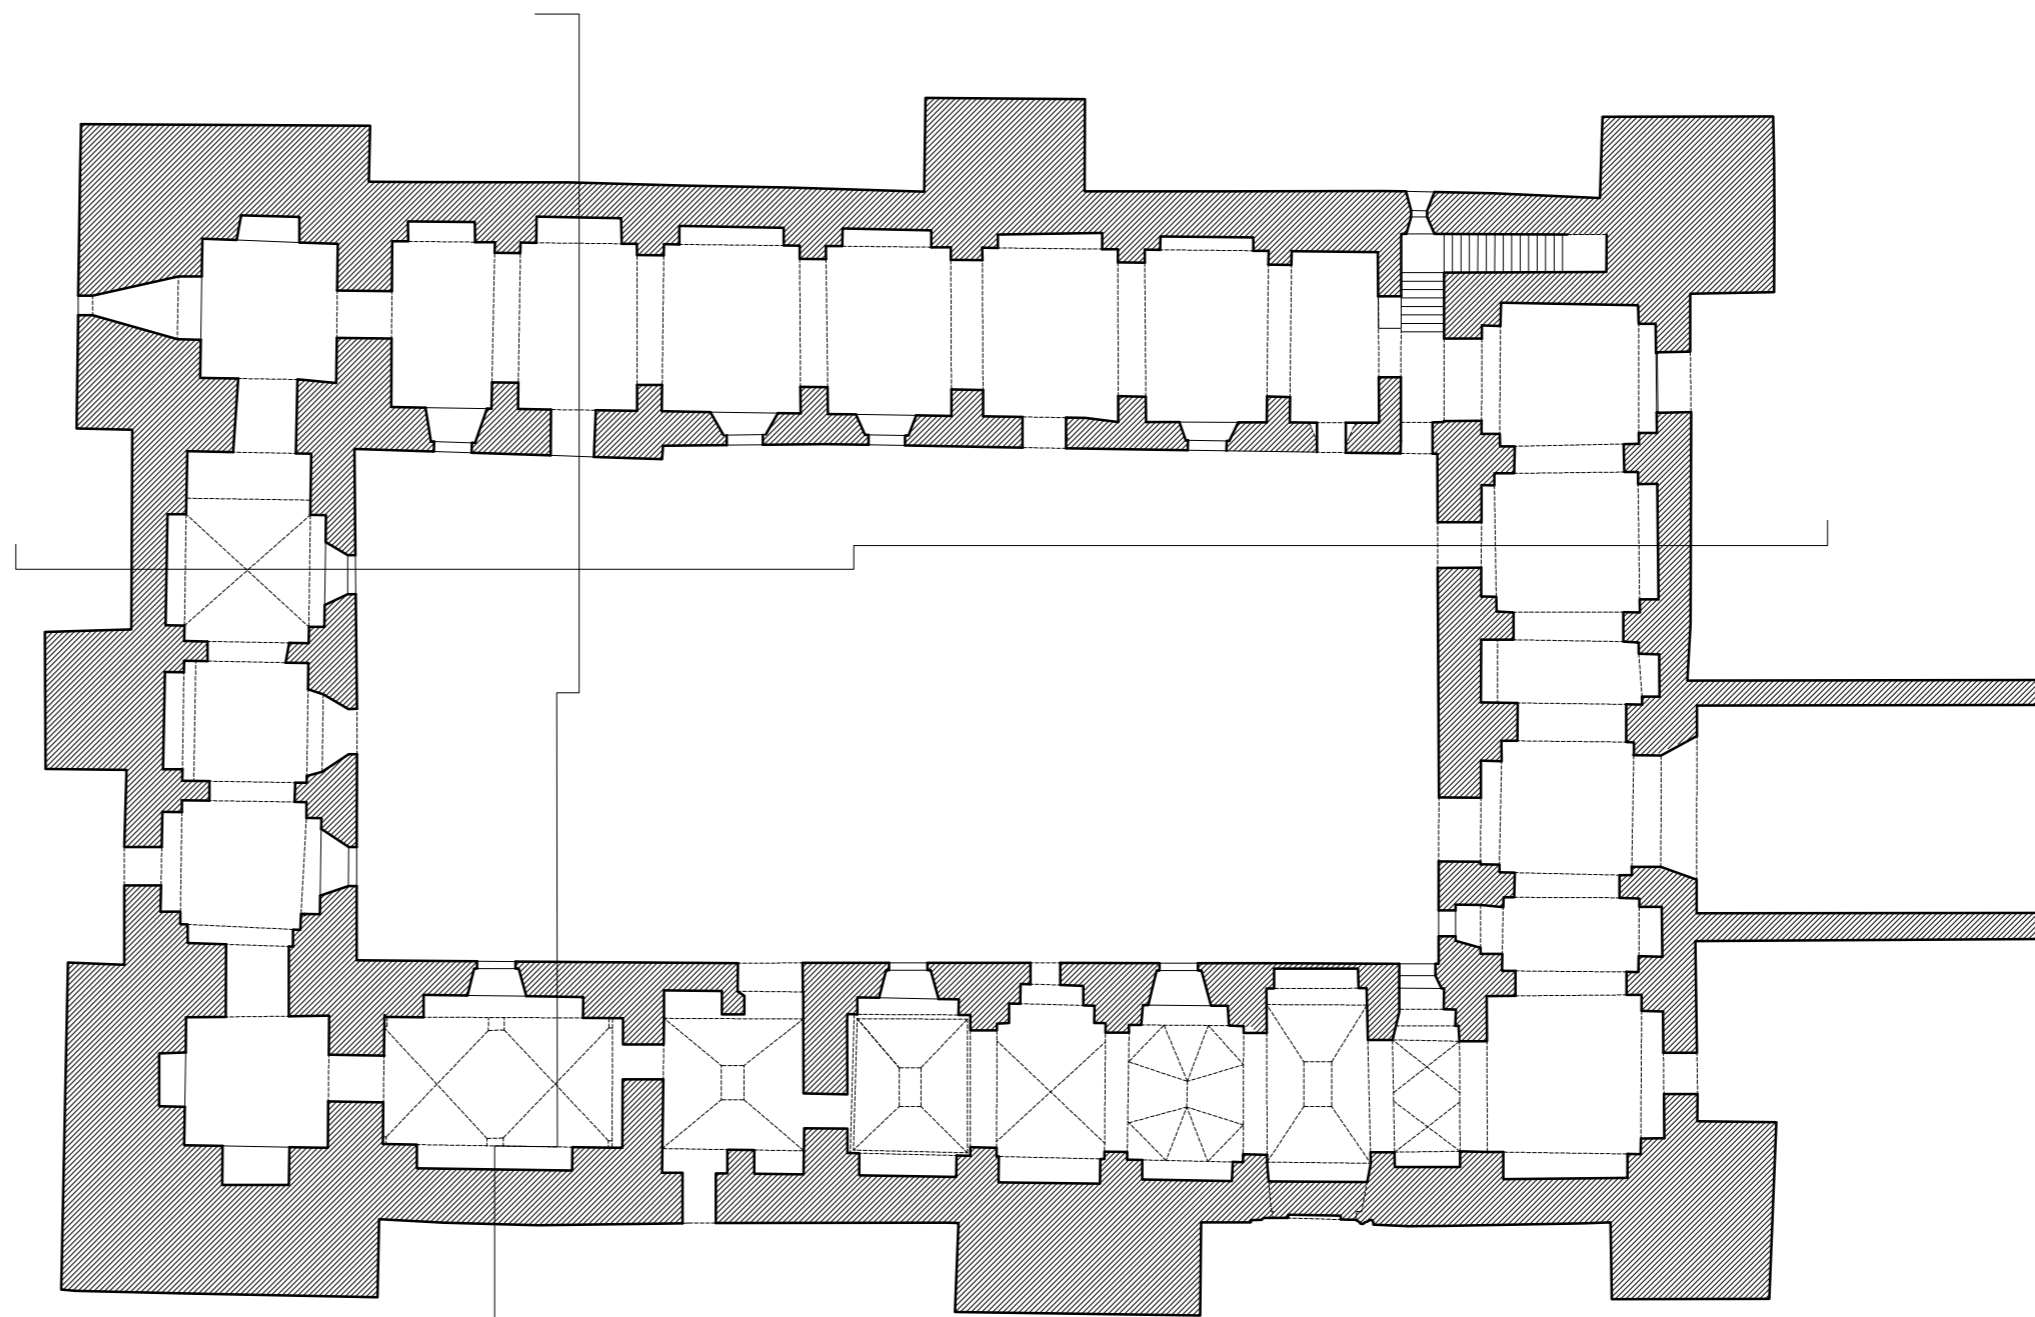

CASTILLO DE LA PUENTE O DE SAN ROMUALDO, SAN FERNANDO (CADIZ)

A. Abajo / arq.

julio 2021

