




SECCION H

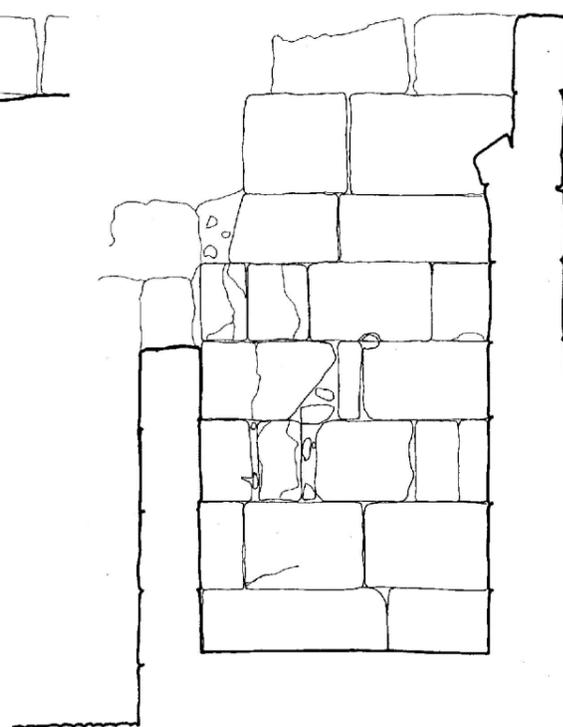


SECCION I

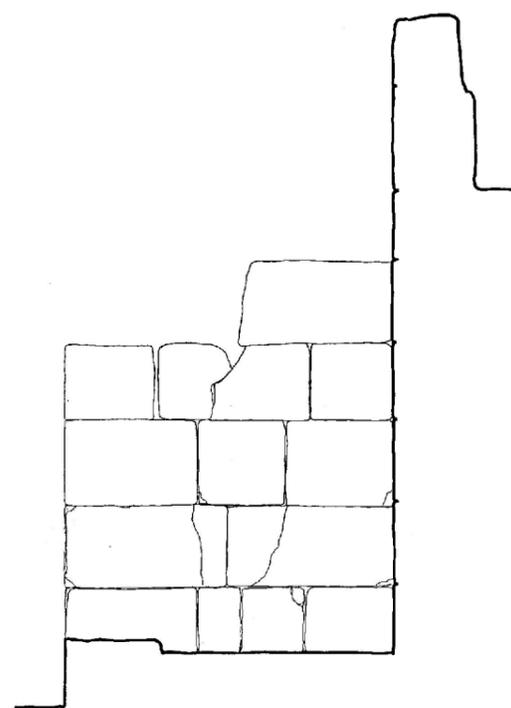

SECCION G

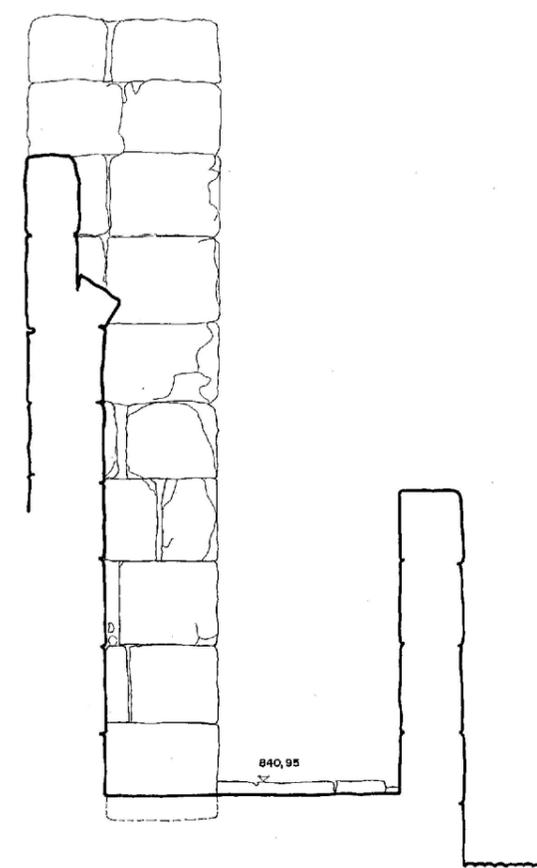

SECCION J

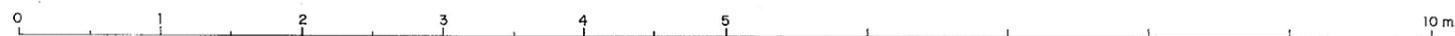

CIUDADELA DE AMMAN. JORDANIA. IWAN NORTE Y SALON DEL TRONO

ANTONIO ALMAGRO /arq. 1978 Misión Arqueológica Española

SECCIONES G, H, I, J