


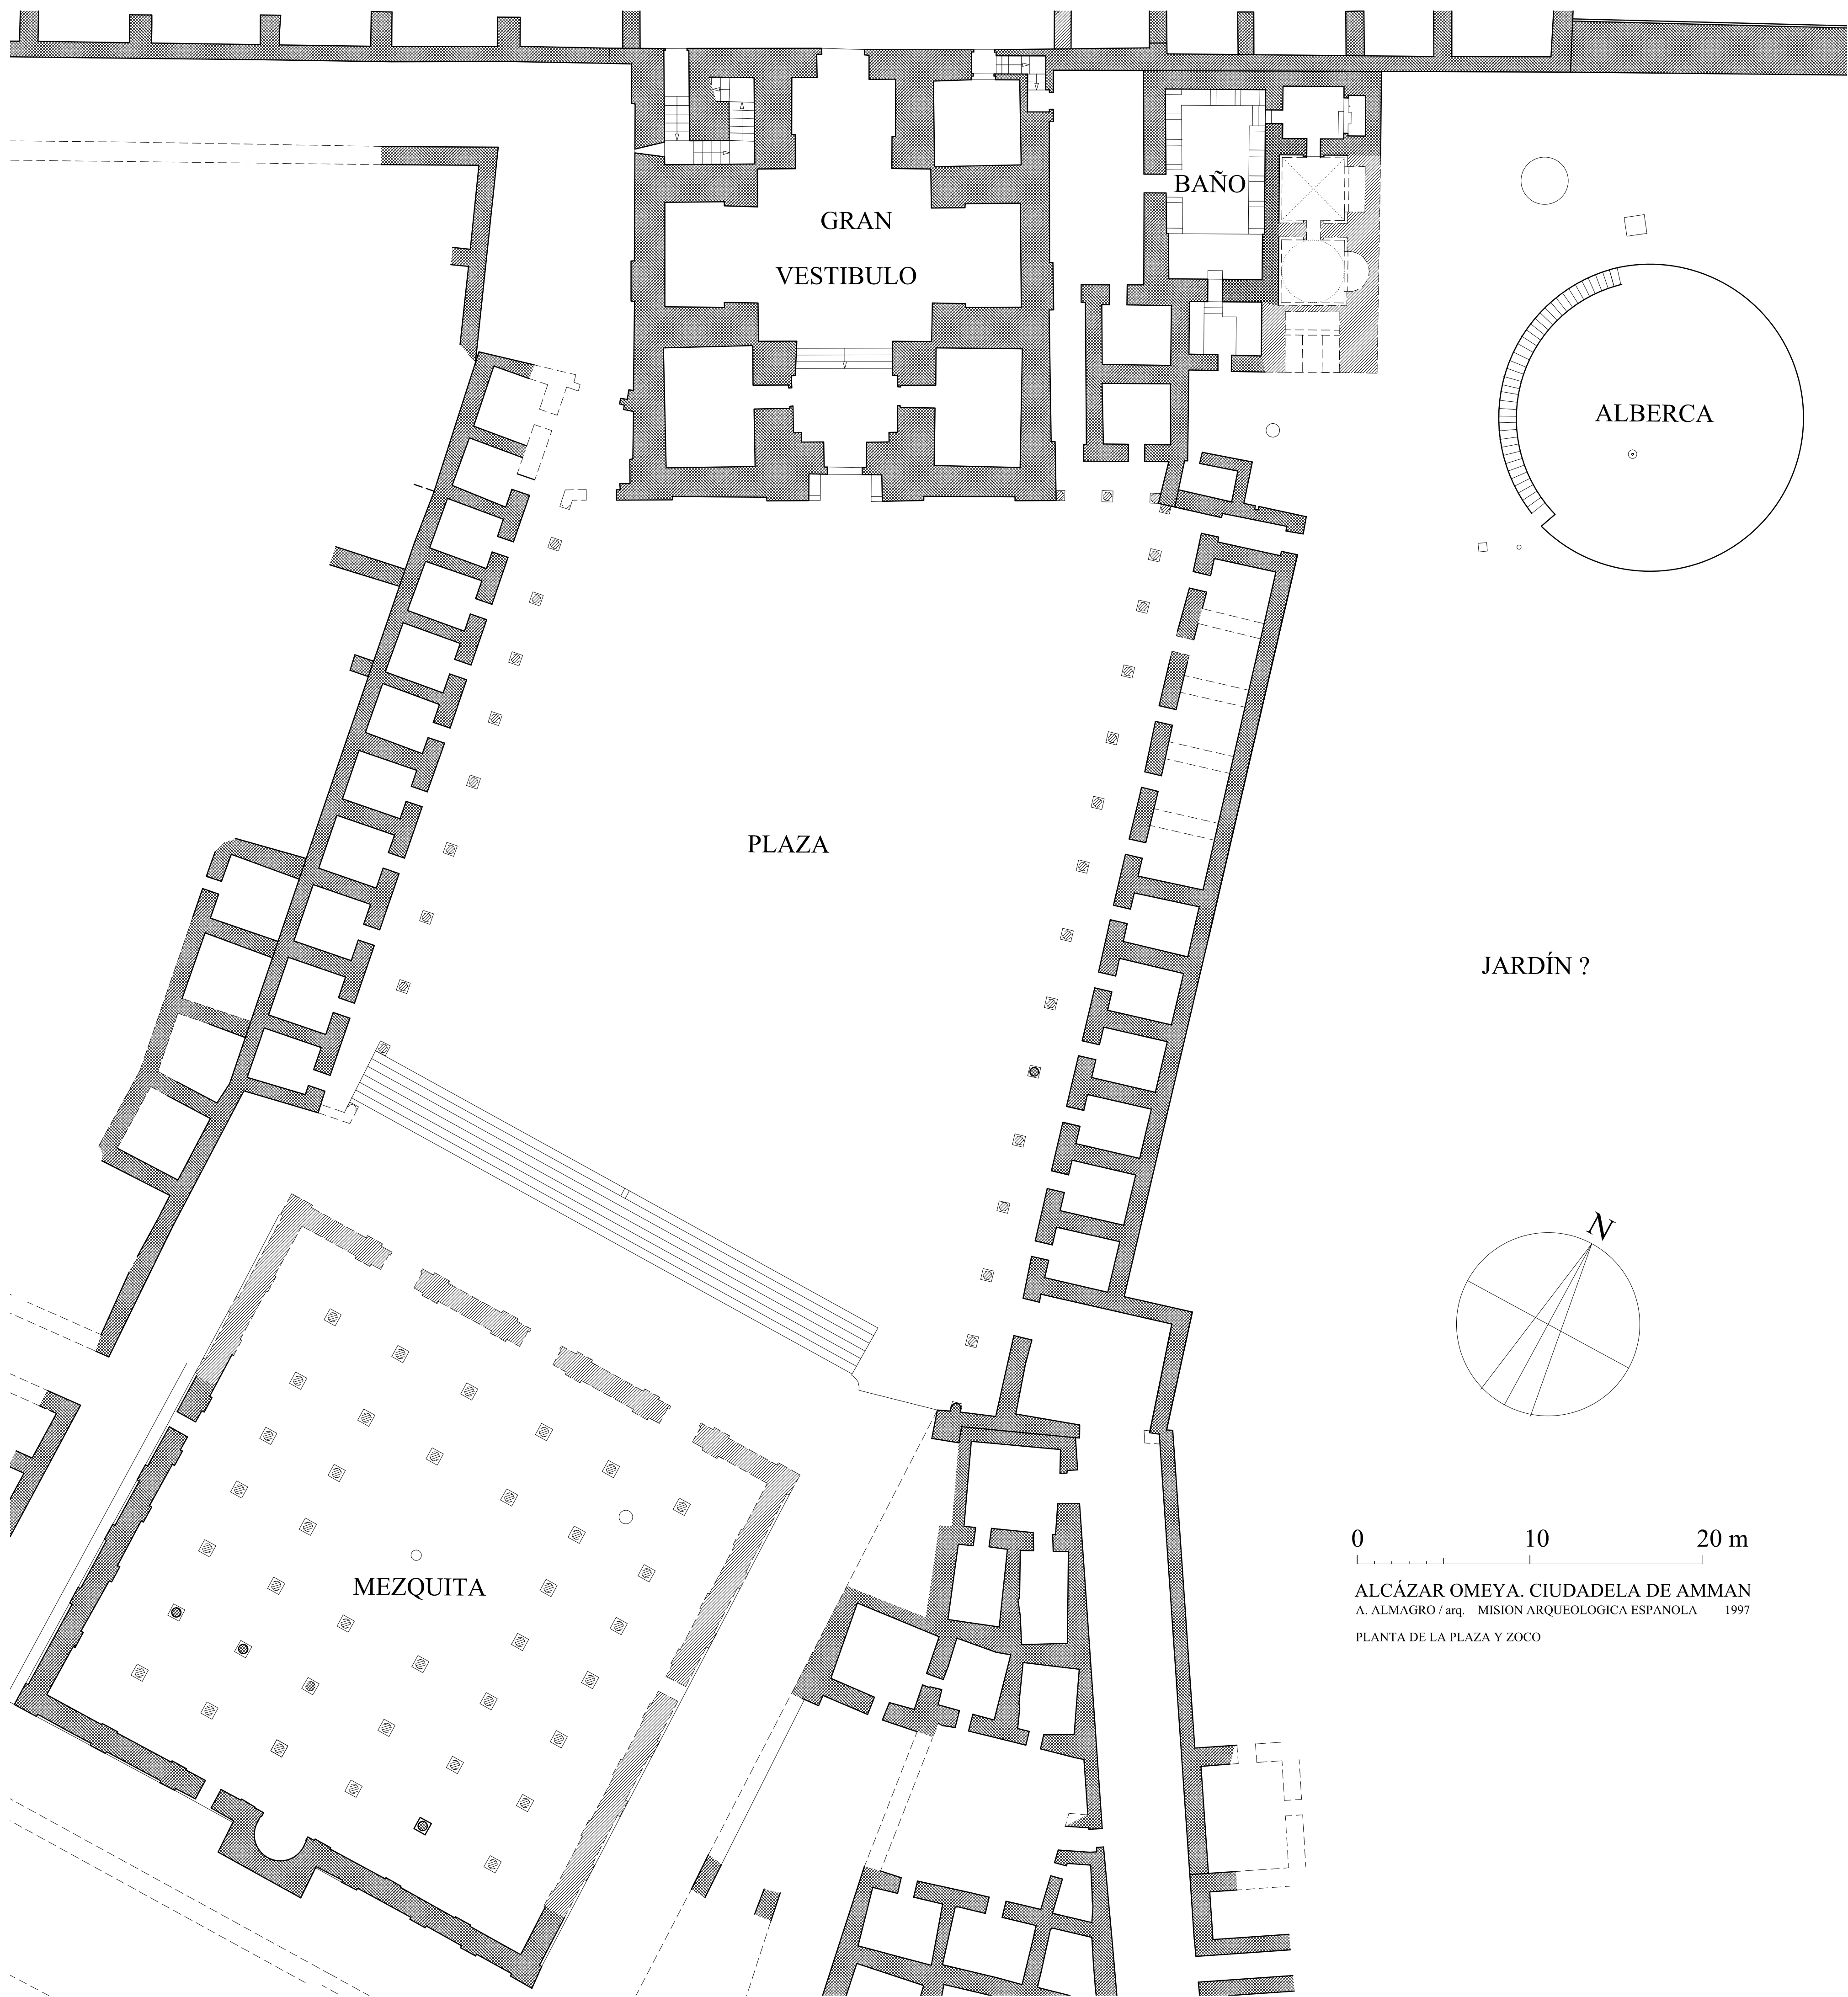

GRAN
VESTIBULO

BAÑO

ALBERCA

PLAZA

JARDÍN ?

MEZQUITA

0 10 20 m

ALCÁZAR OMEYA. CIUDADELA DE AMMAN
A. ALMAGRO / arq. MISION ARQUEOLOGICA ESPANOLA 1997
PLANTA DE LA PLAZA Y ZOCO