


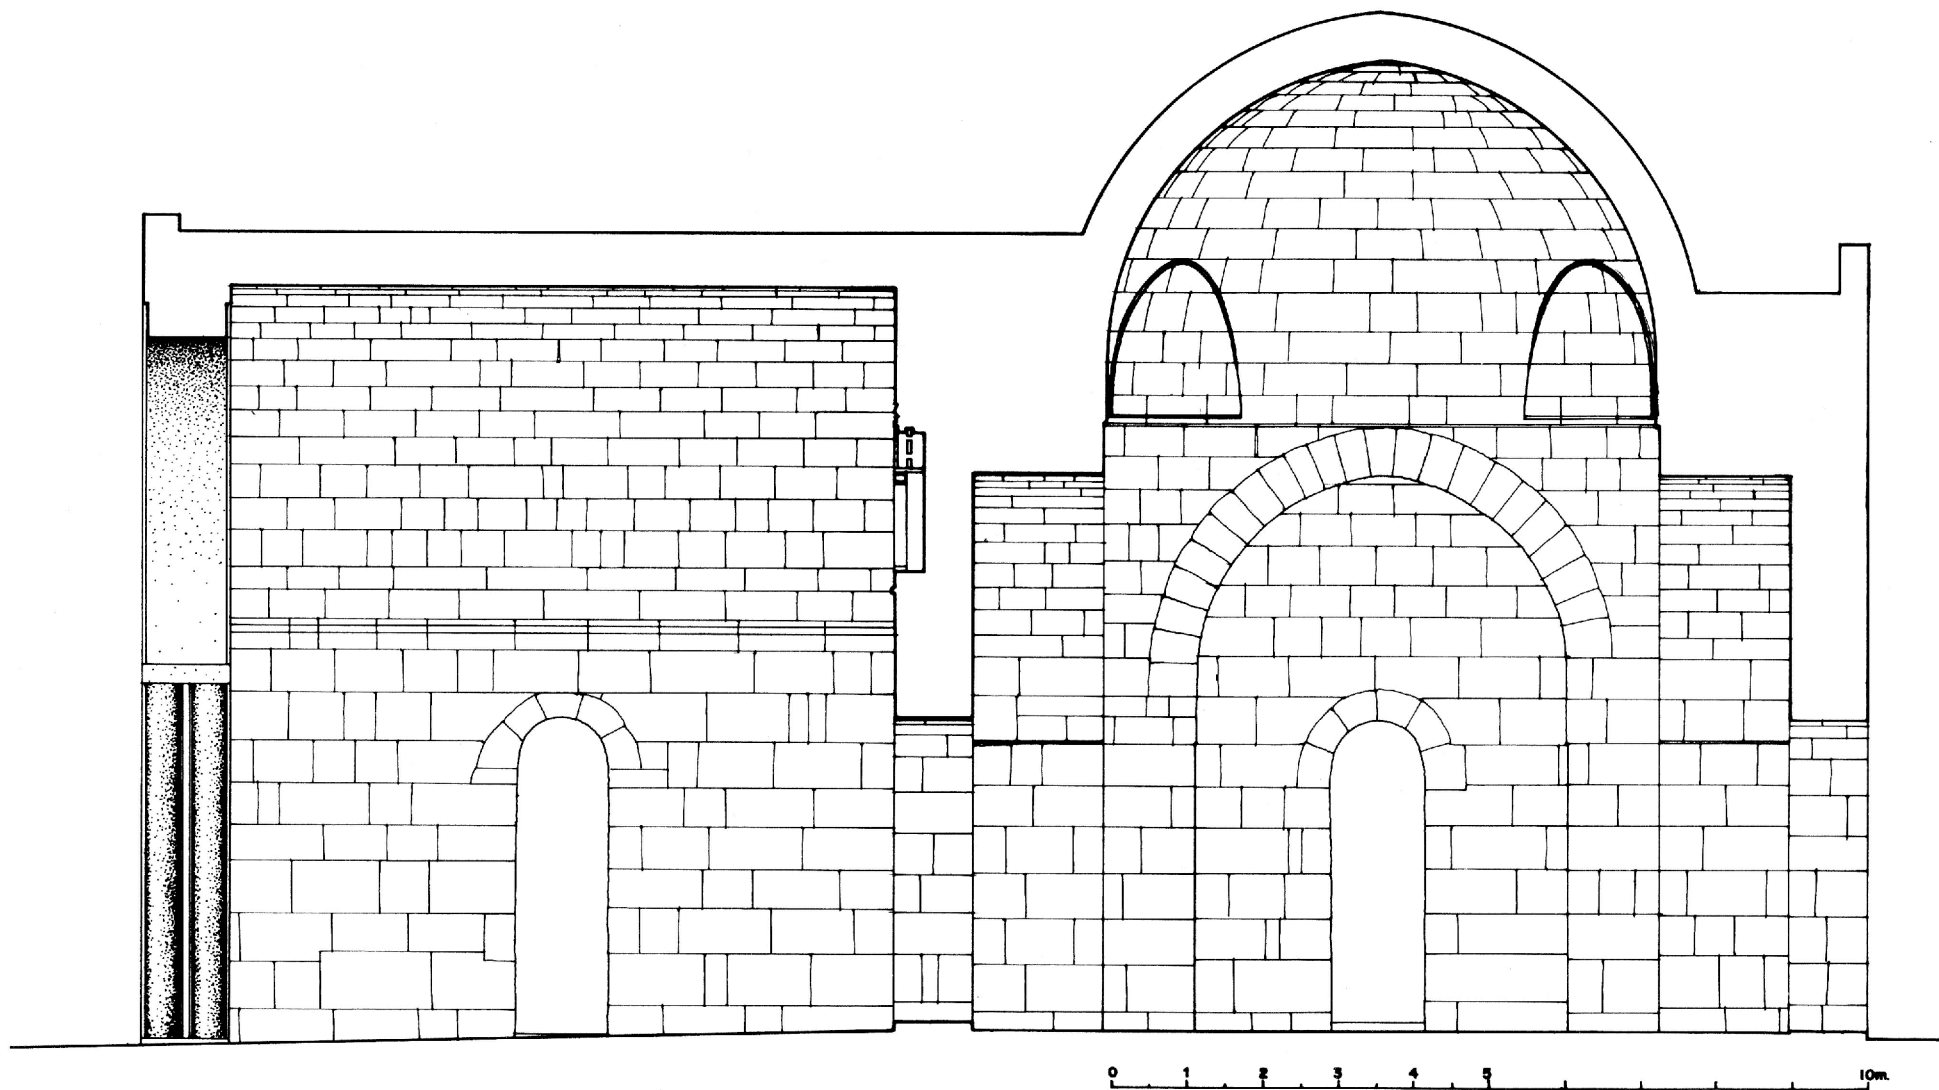

CIUADELA DE AMMAN. JORDANIA. AREA NORTE

ANTONIO ALMAGRO /arq. 1998 Misión Arqueológica Española

SECCION LONGITUDINAL DEL IWAN Y LA SALA DEL TRONO