


0 1 2 3 4 5 6 7 metros.
COTAS EN CENTIMETROS

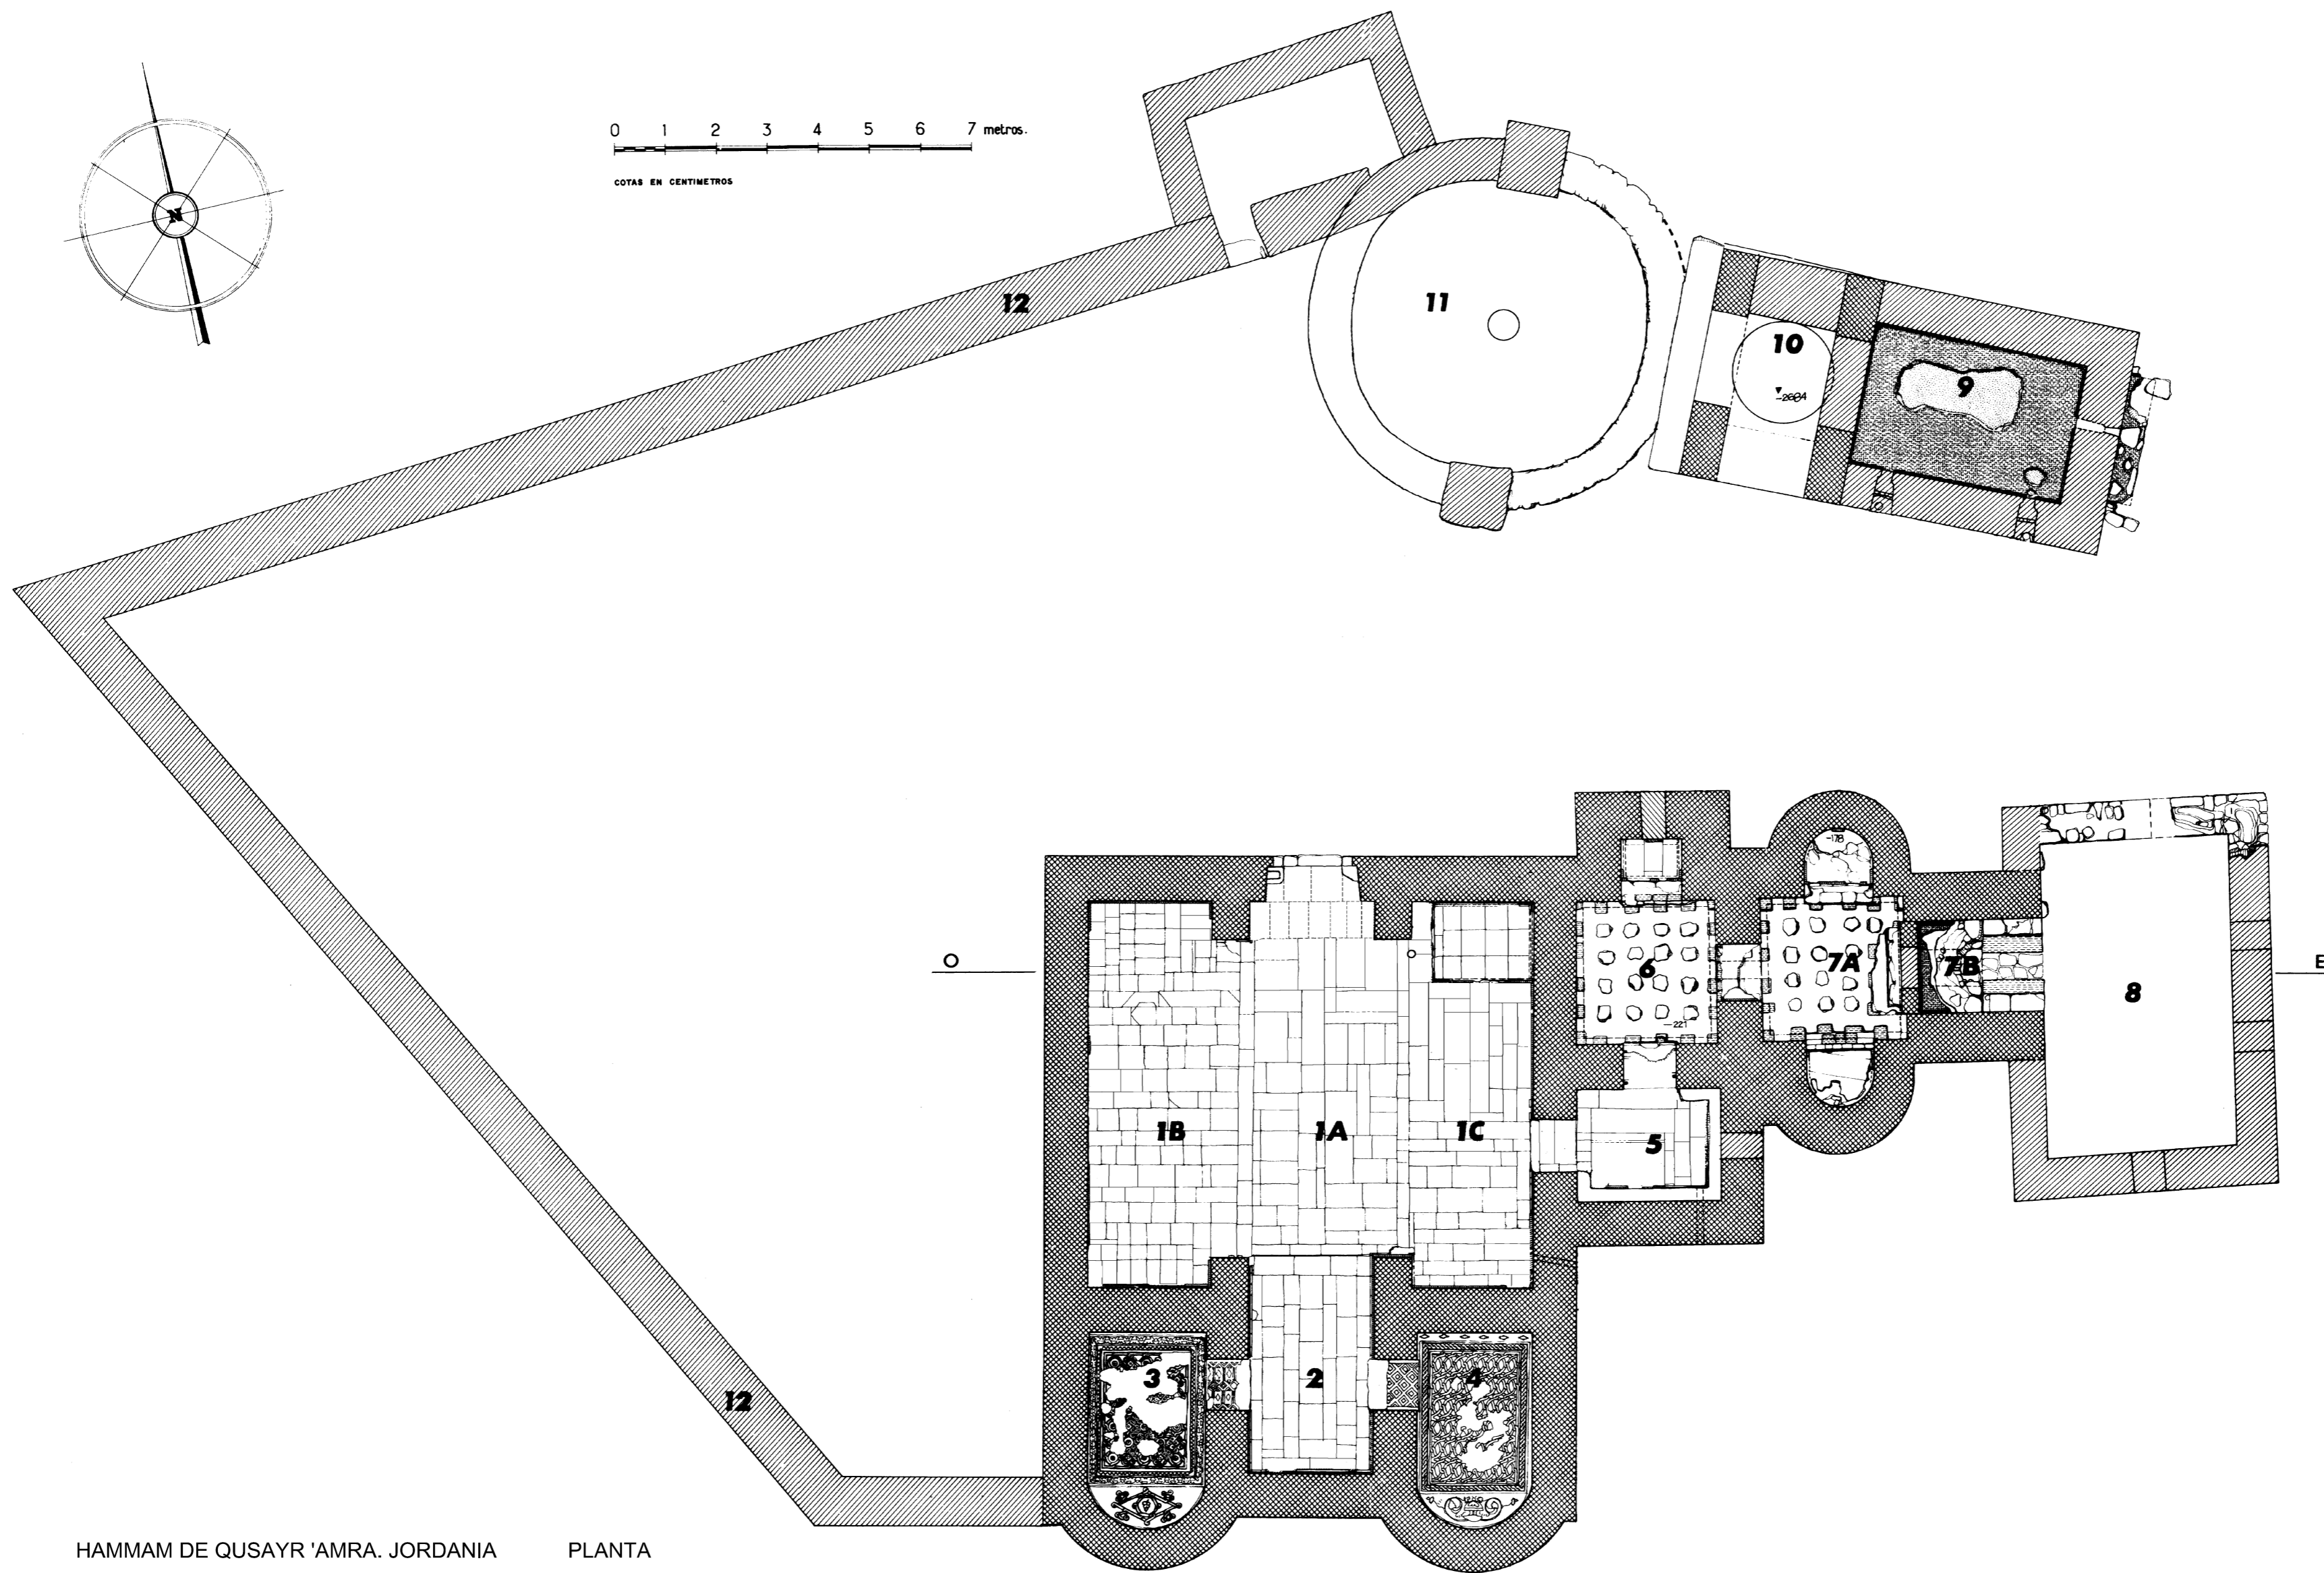

HAMMAM DE QUSAYR 'AMRA. JORDANIA
J. I. Latorre. MISIÓN ARQUEOLÓGICA ESPAÑOLA 1974

PLANTA