



ARCO INTERIOR

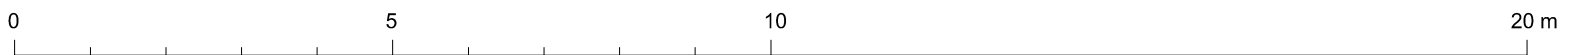

BAB AL-ÛADID. TÚNEZ
A. ALMAGRO / arq. ESCUELA DE ESTUDIOS ÁRABES, CSIC junio 2009

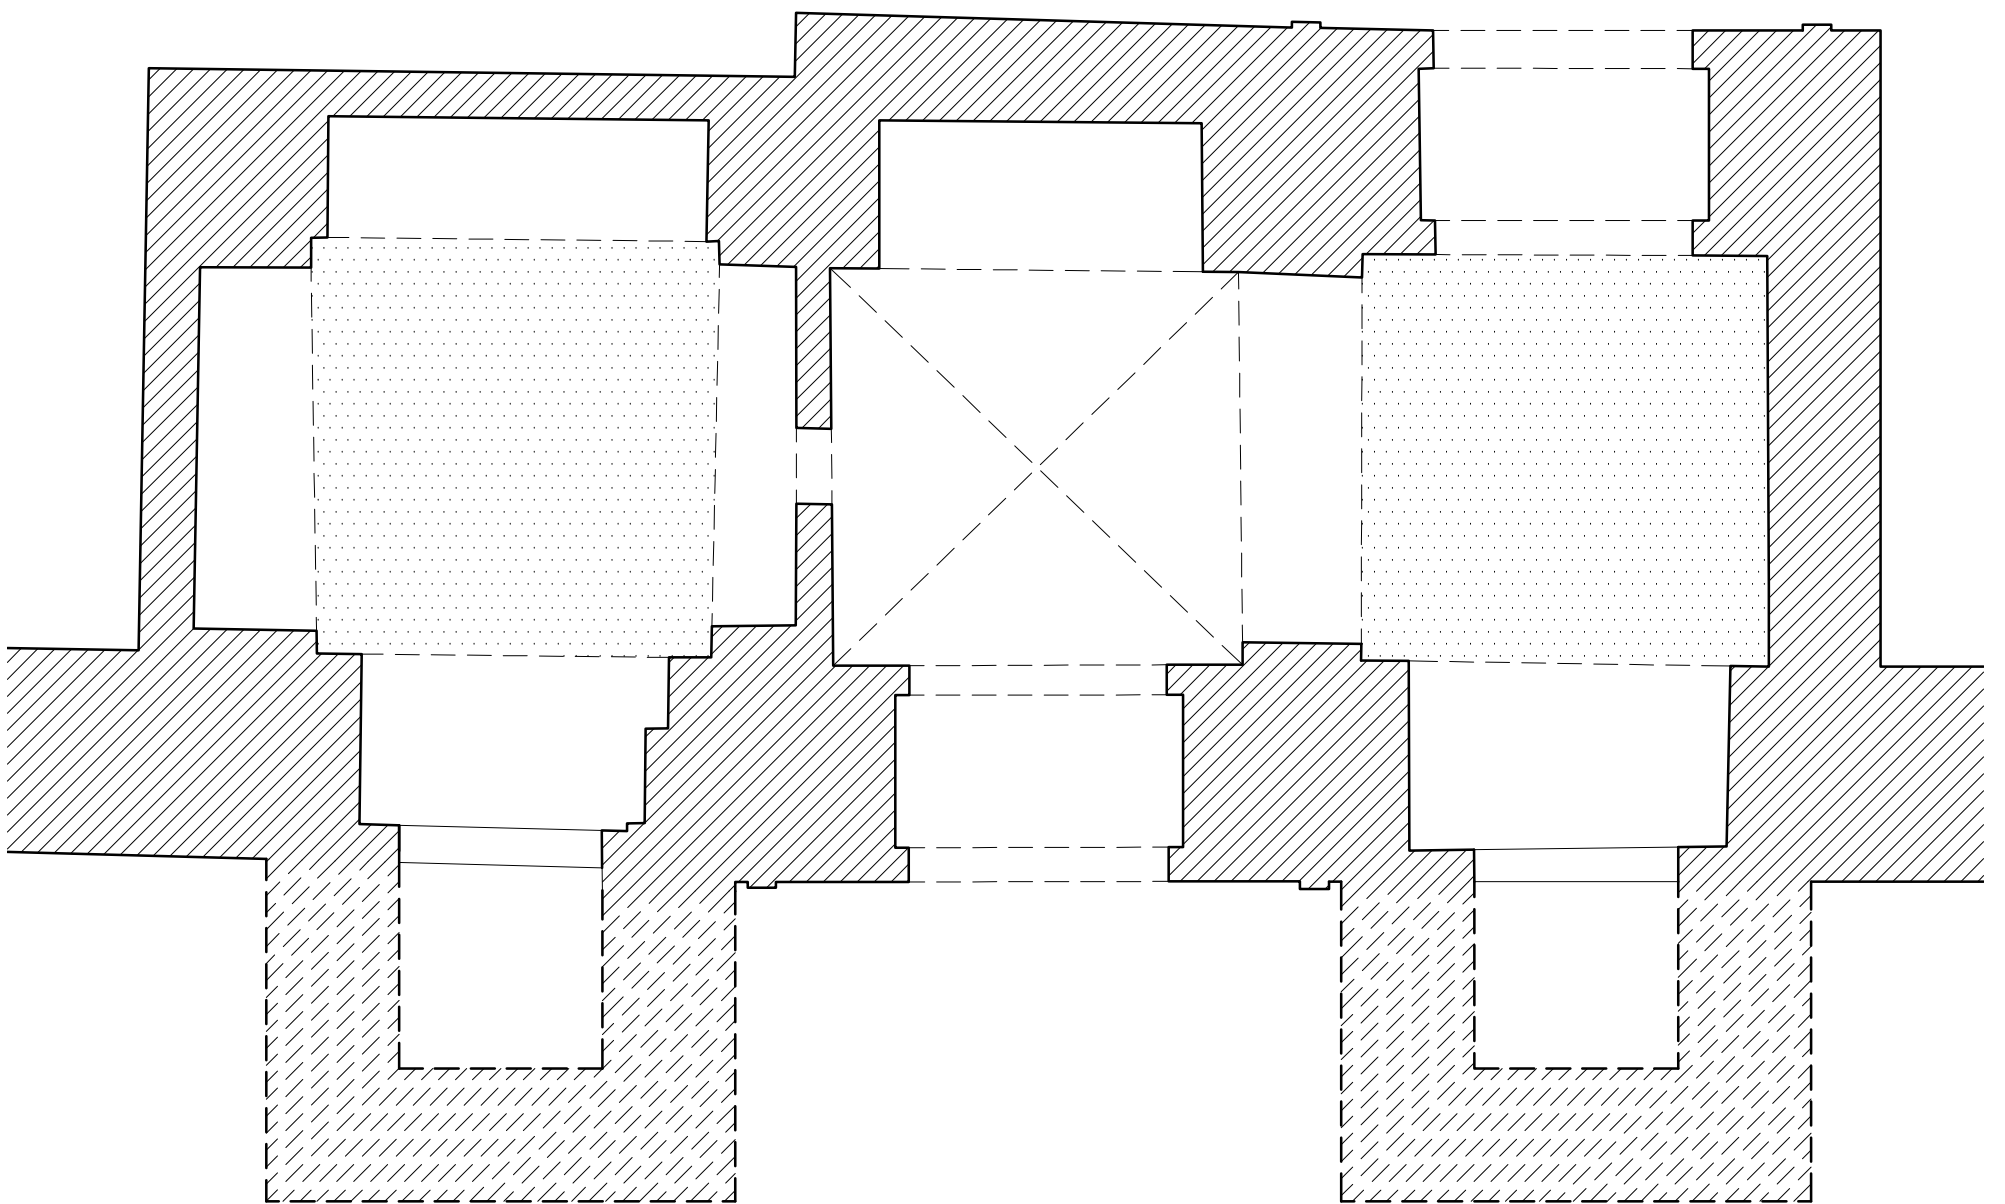

ARCO EXTERIOR