


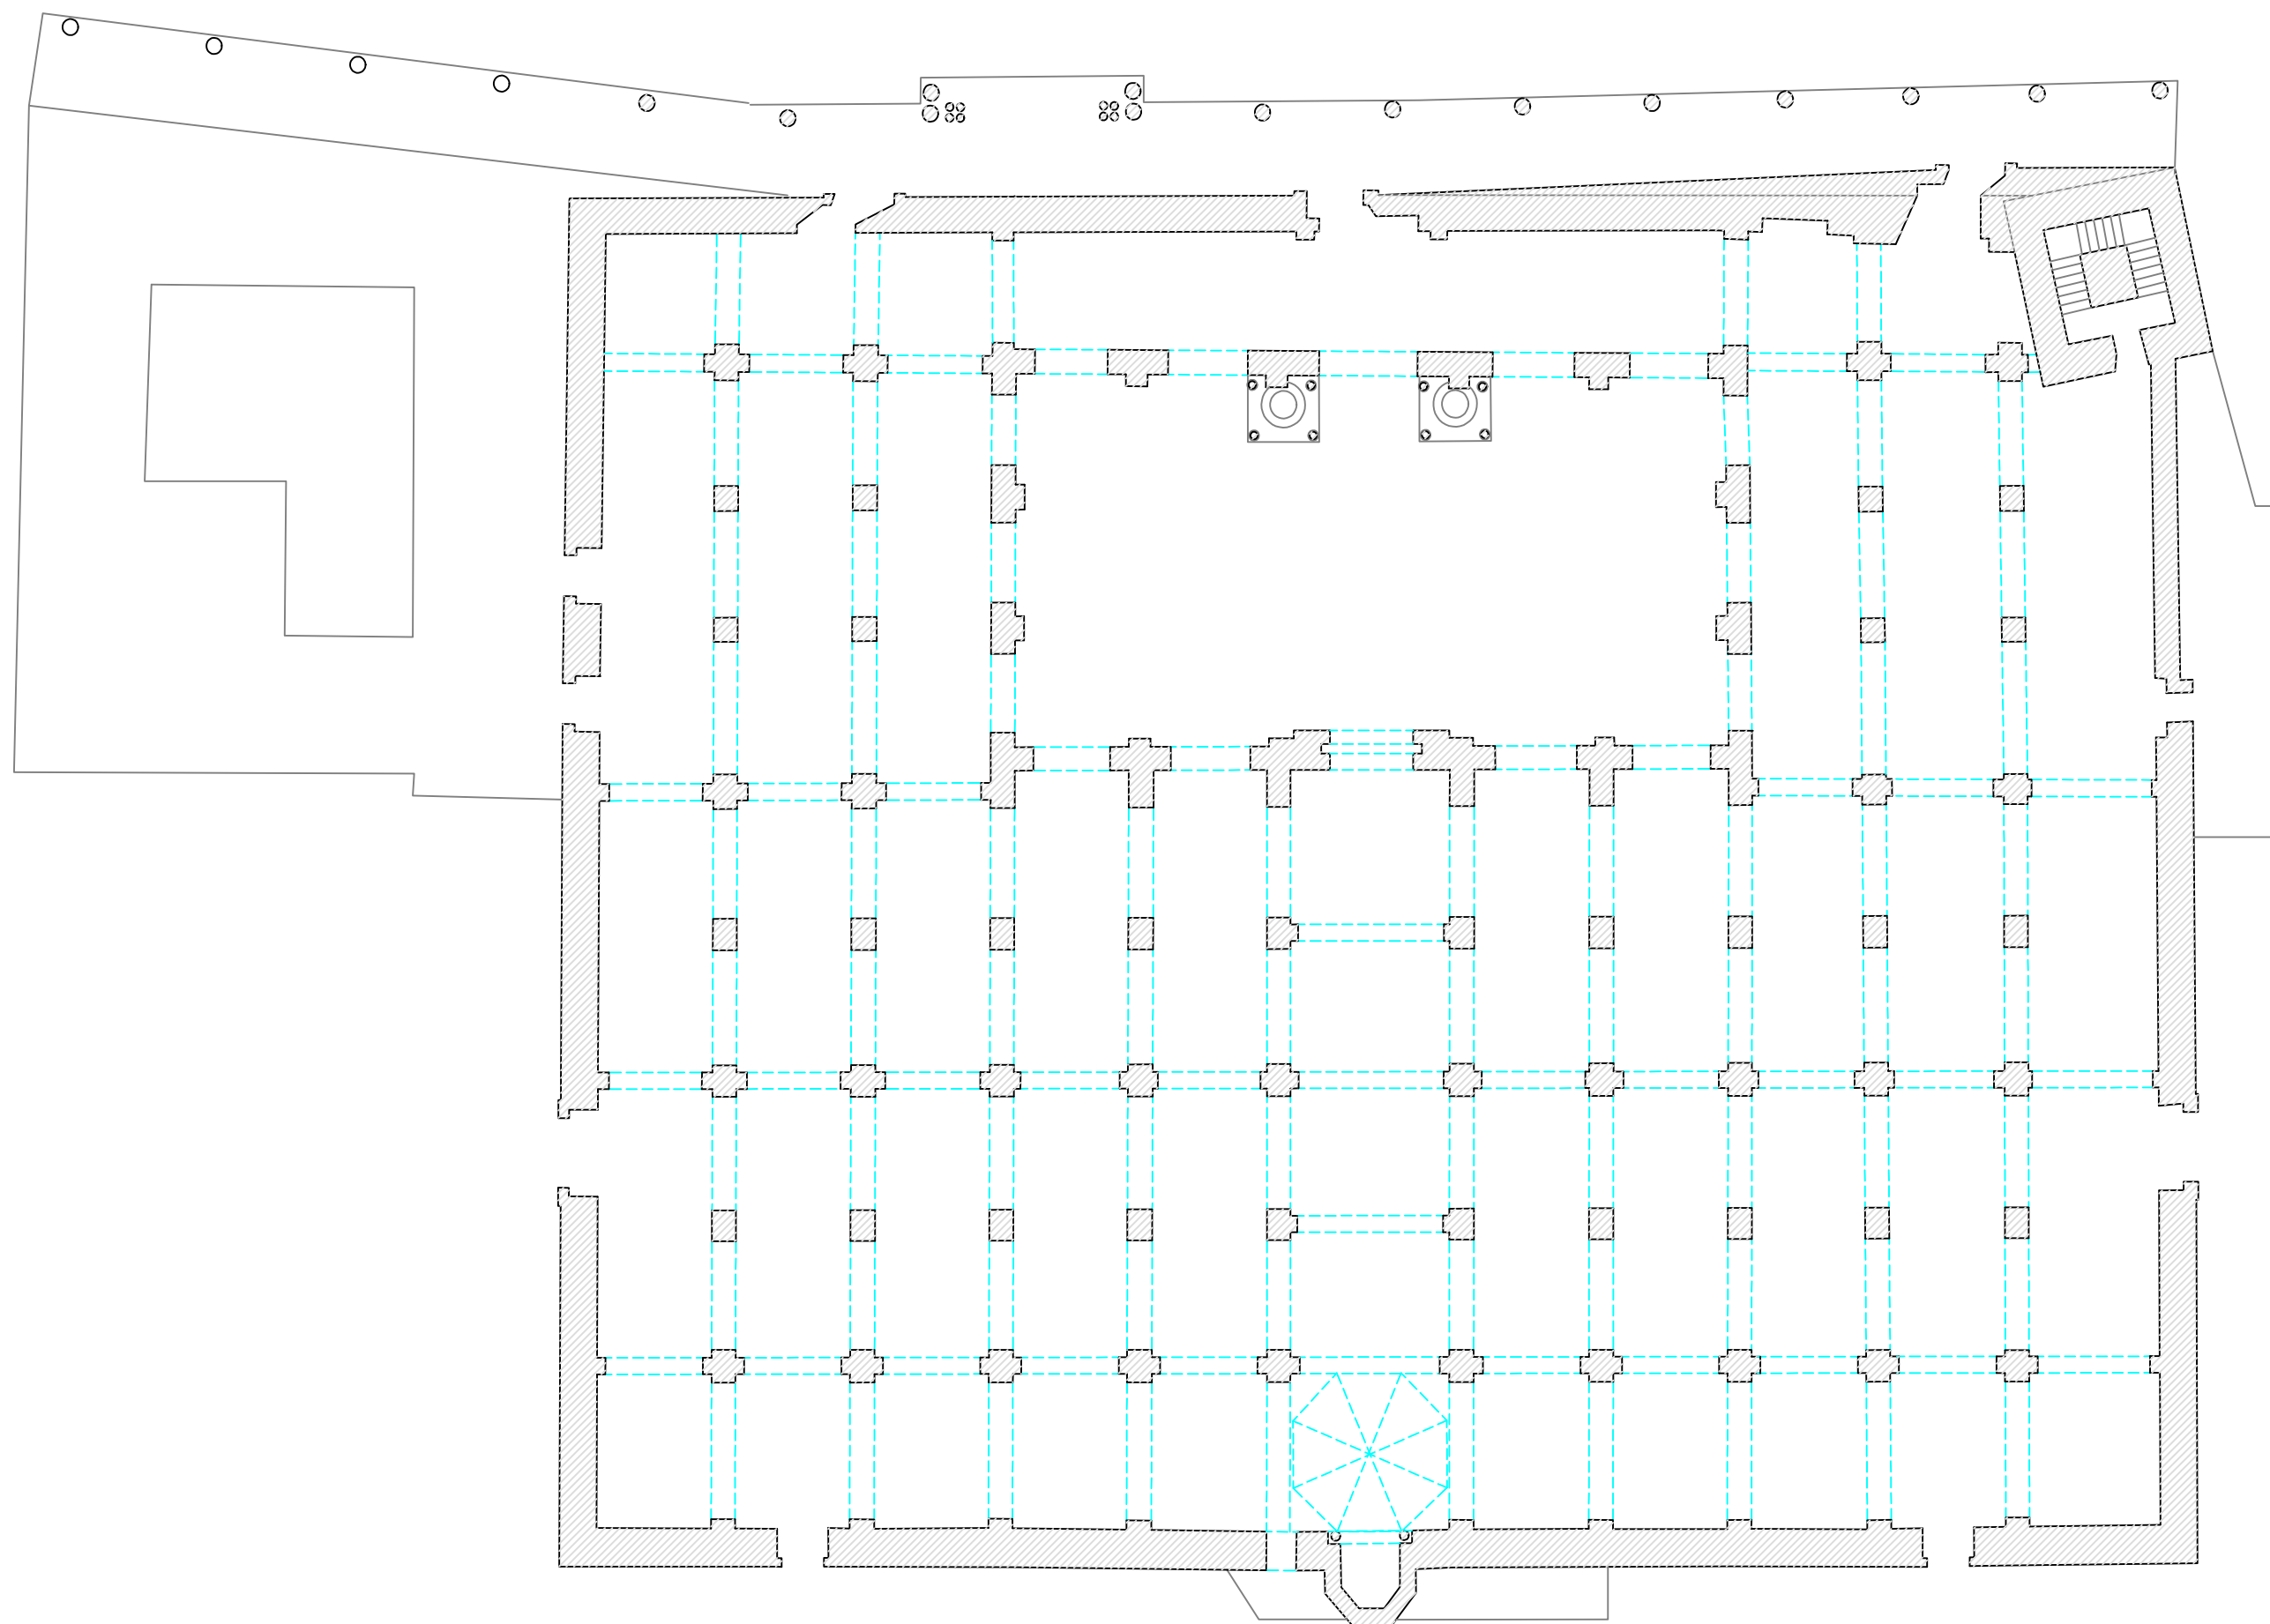

0 5 10 20 30 40 50 m

MEZQUITA MAYOR DE ARGEL. ARGELIA

A. ALMAGRO/ arquitecto