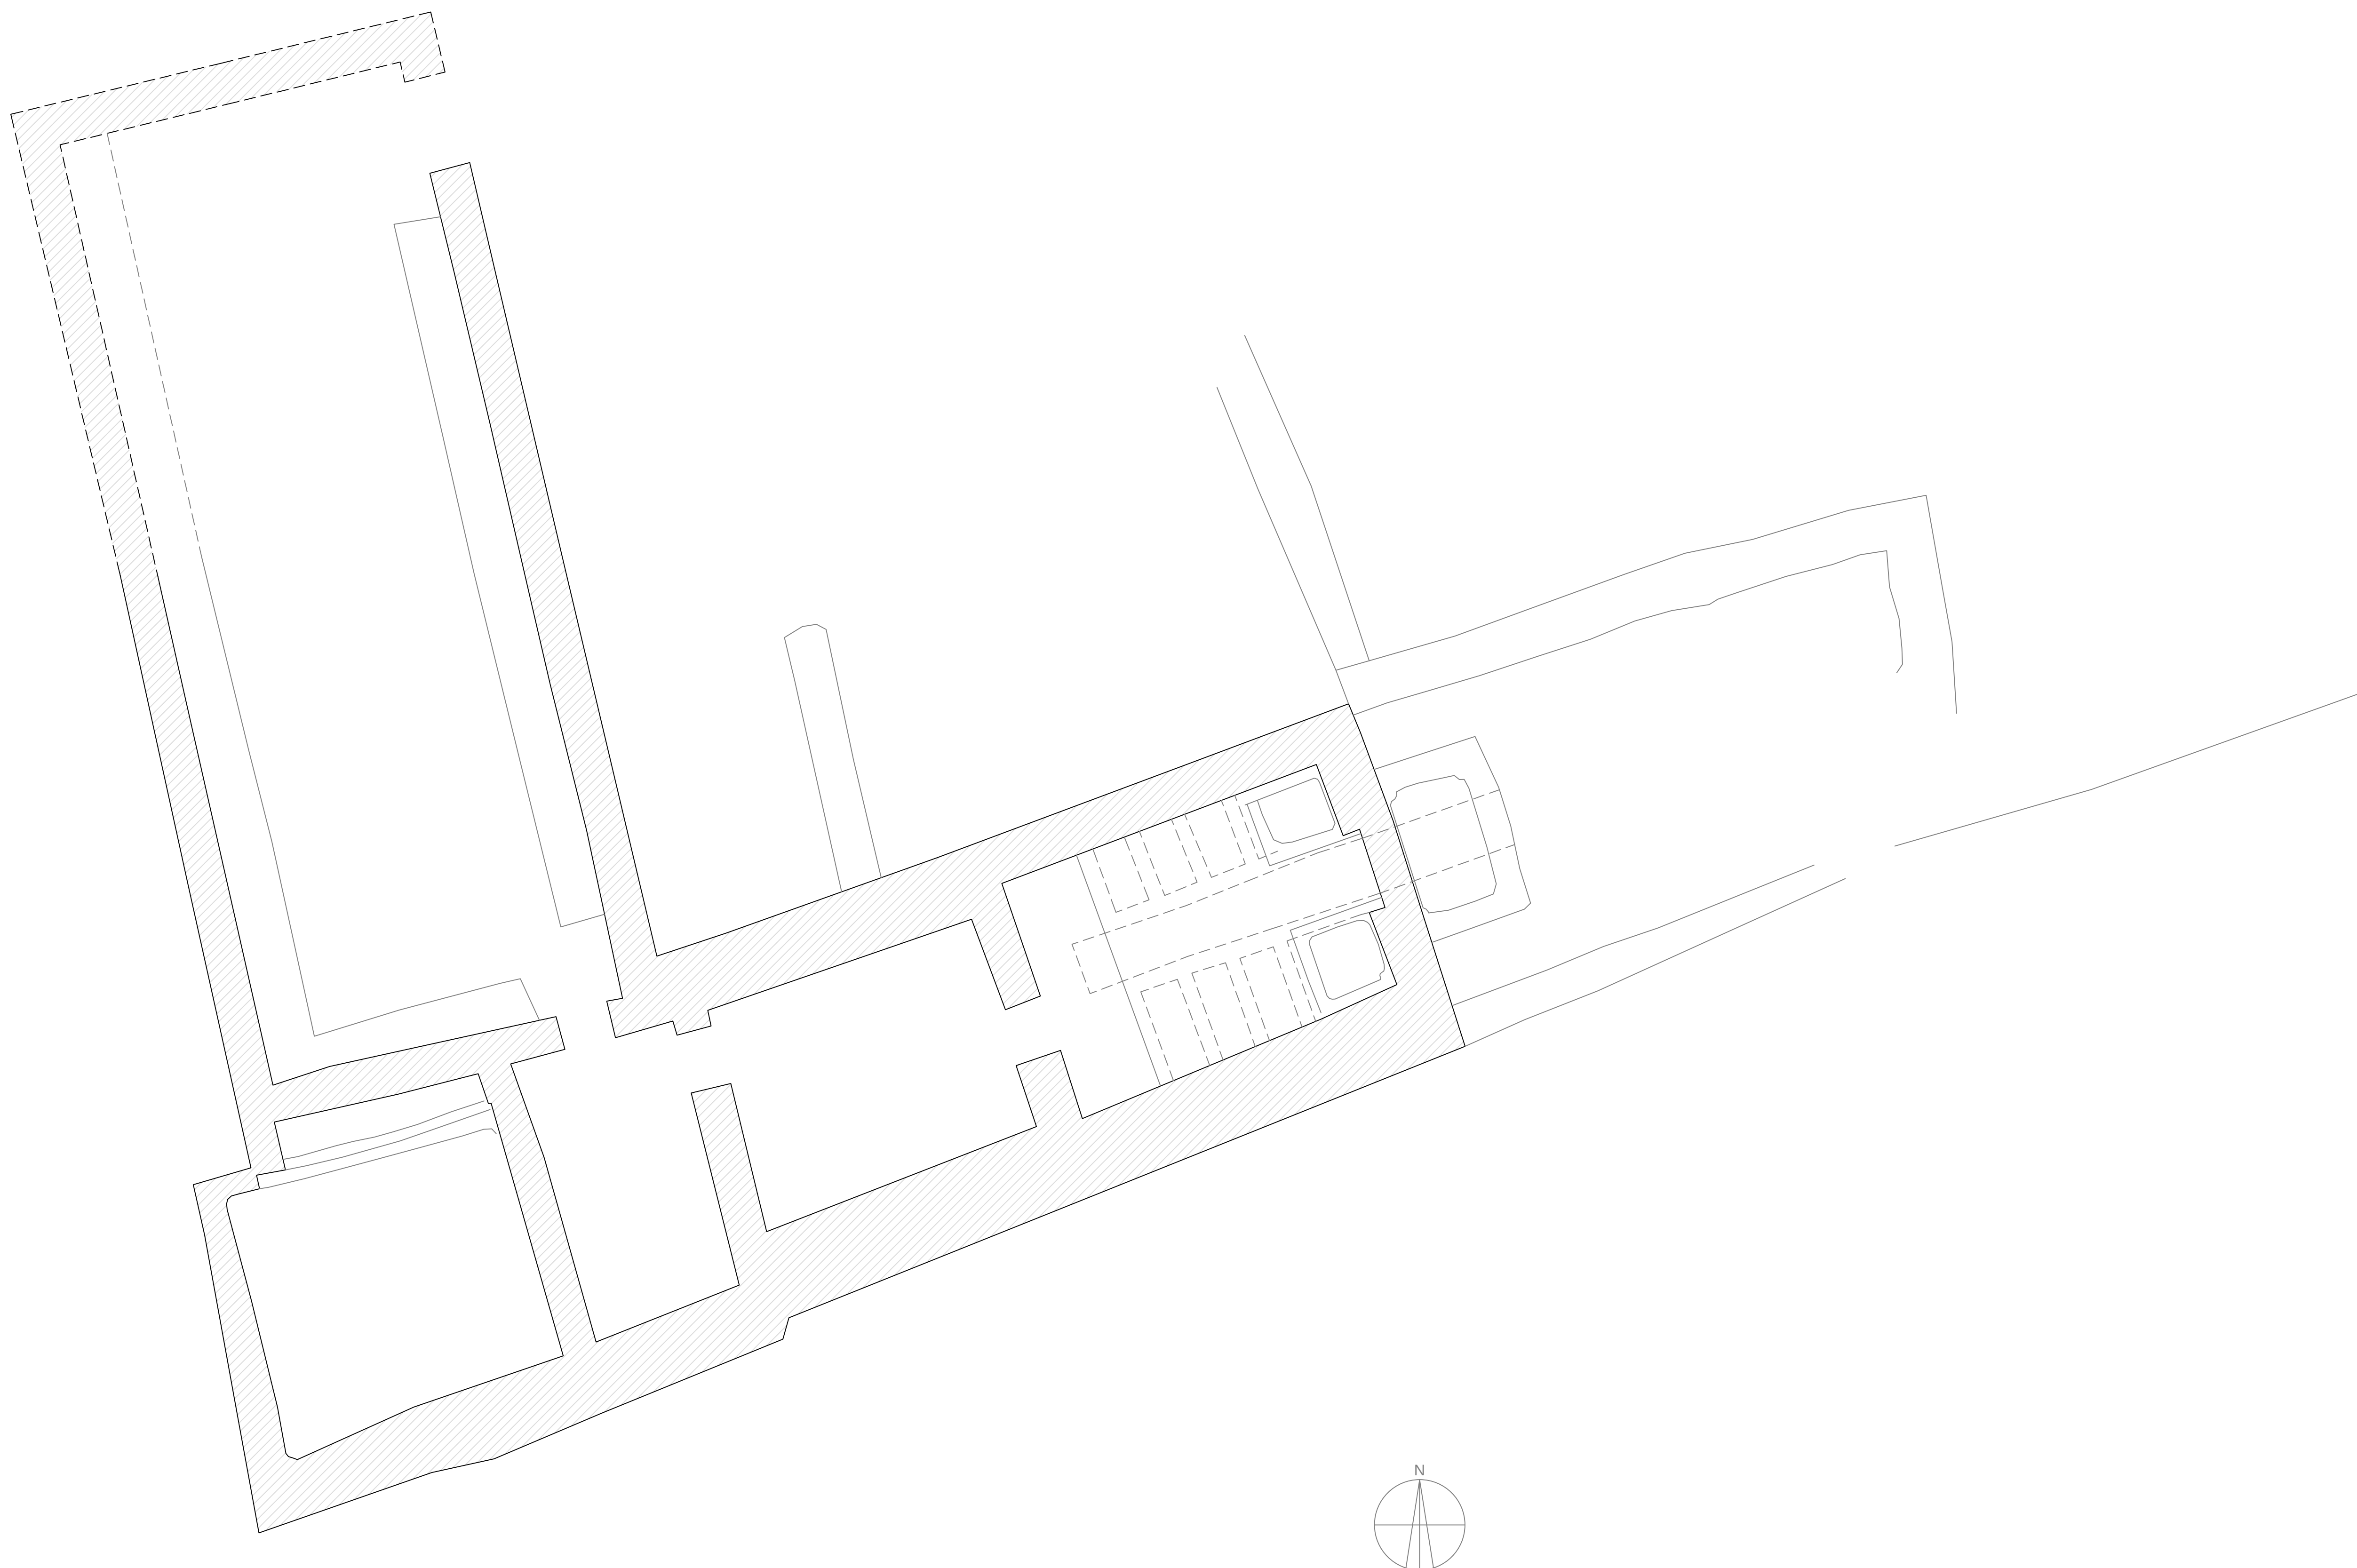


0 5 10 m

HAMMAM IDRISI DE VOLUBILIS

A. ALMAGRO / arq.

mayo de 2017