



ALZADO SUR

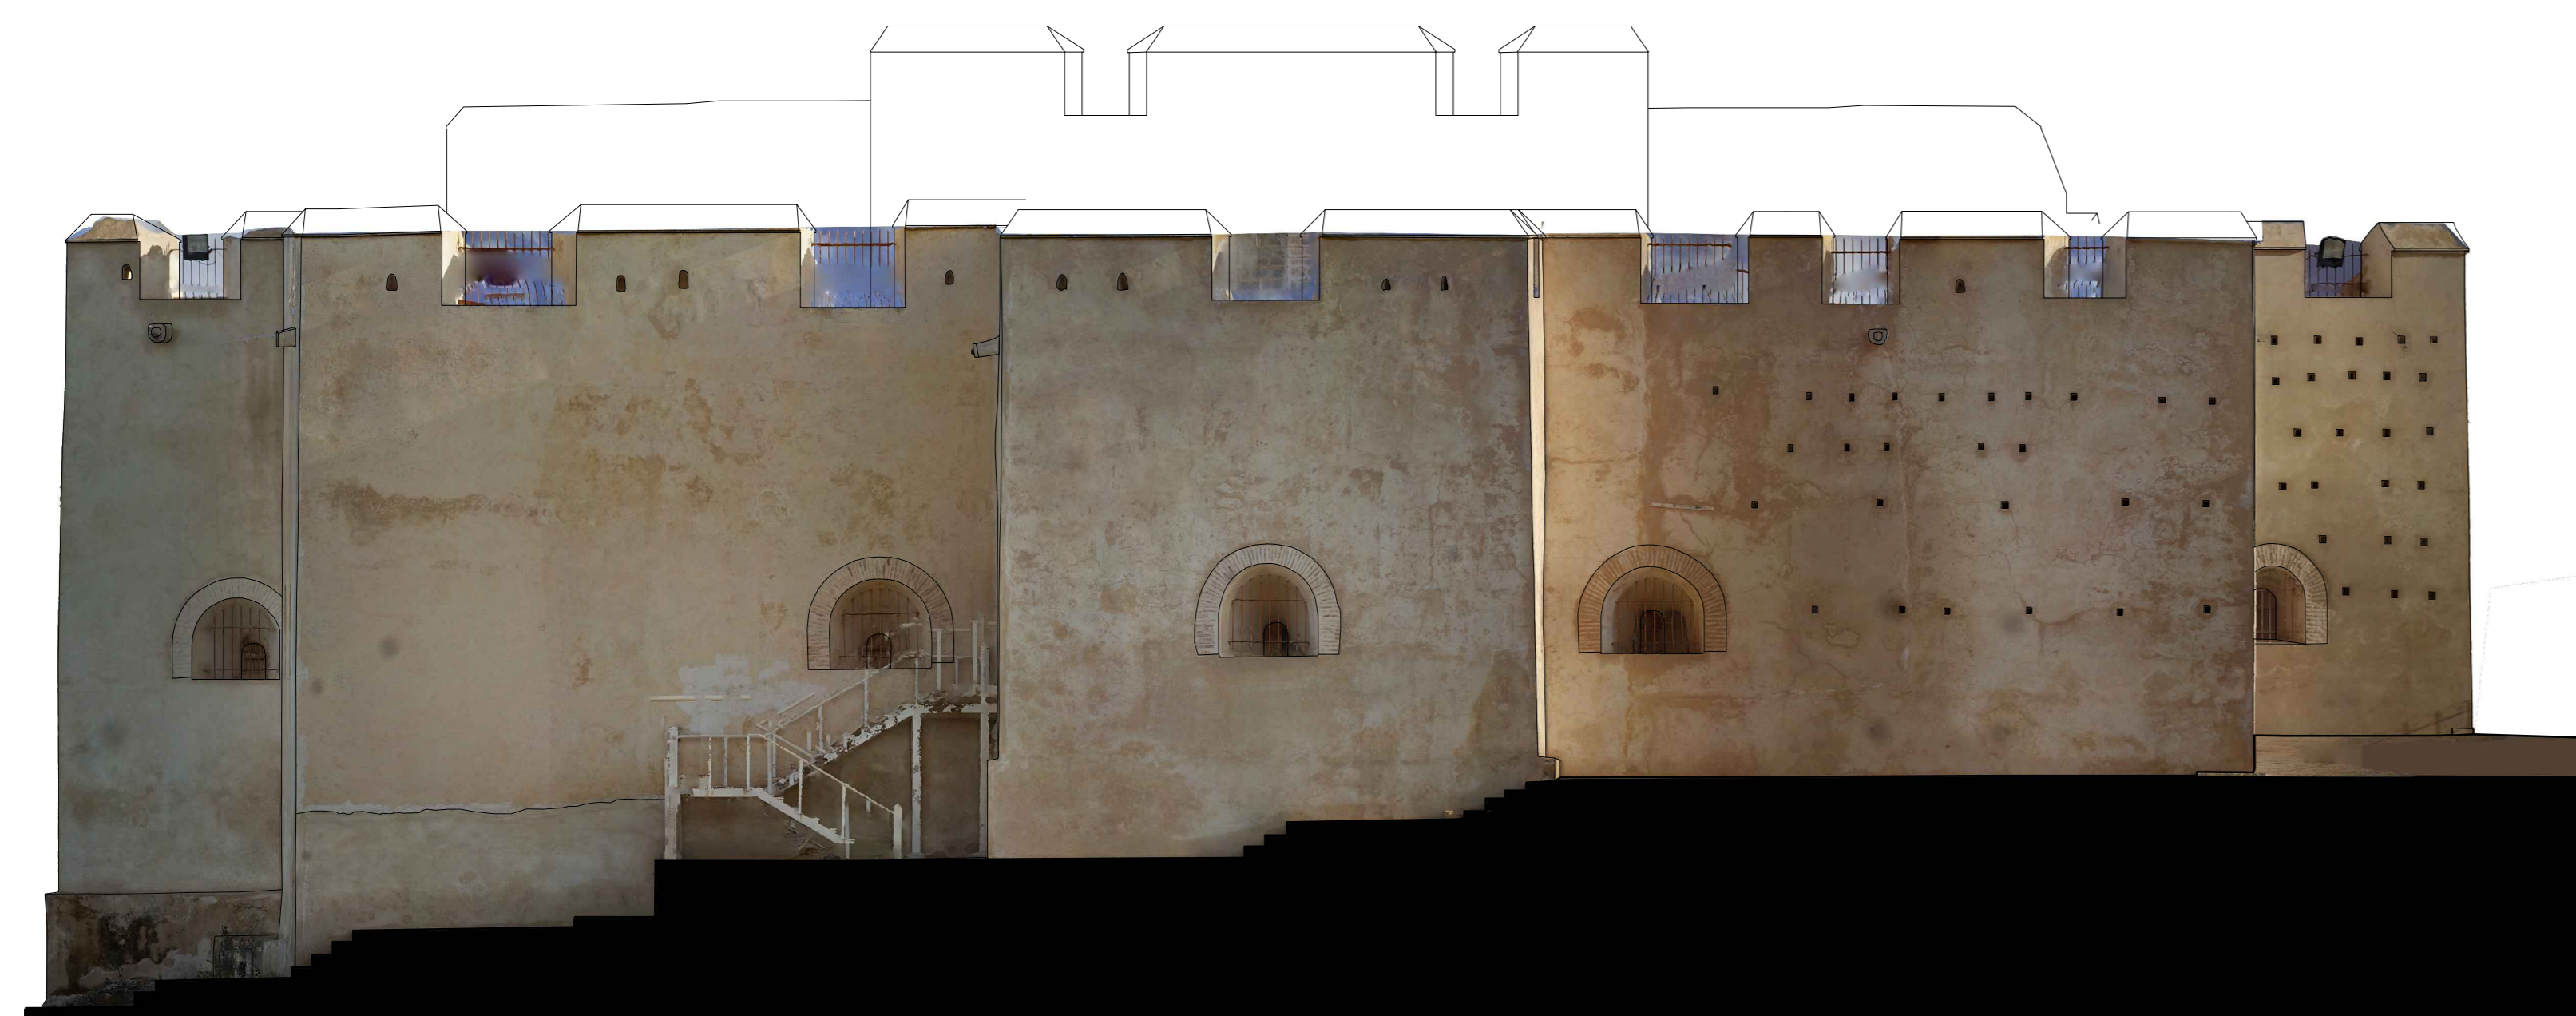

ALZADO ESTE



ALZADO NORTE

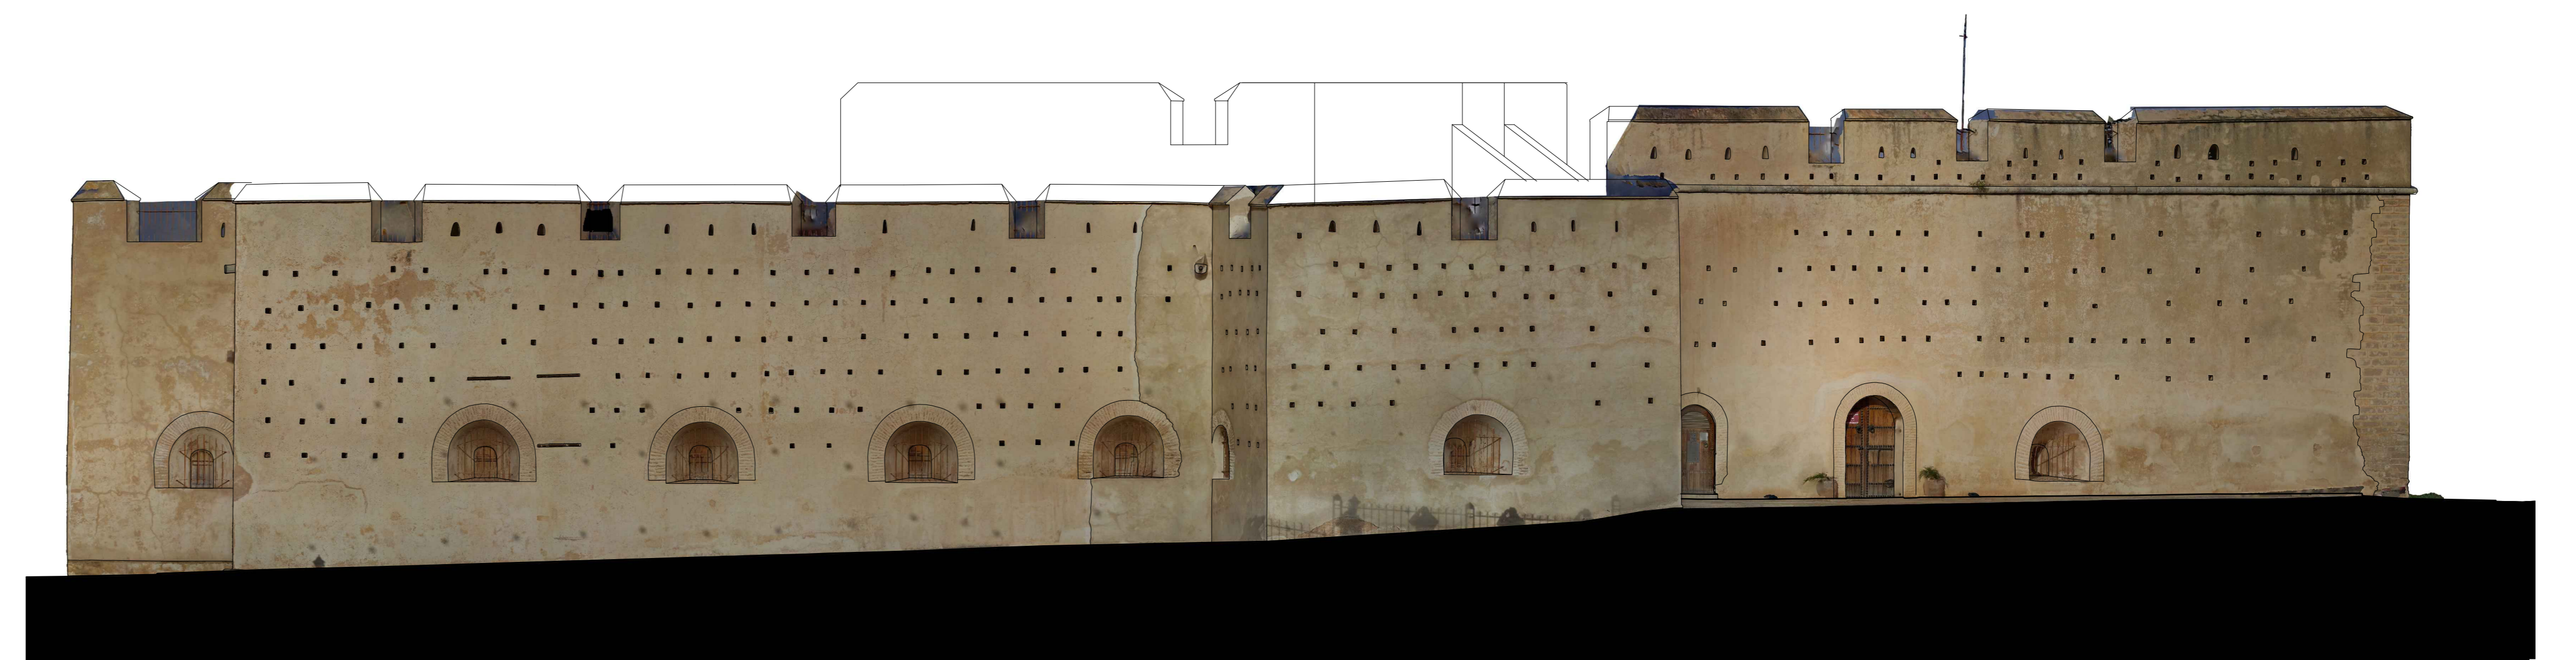

ALZADO OESTE



BURÛ SUR. FORTALEZA SA'ADI DE FEZ

A. ALMAGRO / arq. ESCUELA DE ESTUDIOS ÁRABES, CSIC

DICIEMBRE 2016