






CÚPULA DE MOCÁRABES EXTERIOR

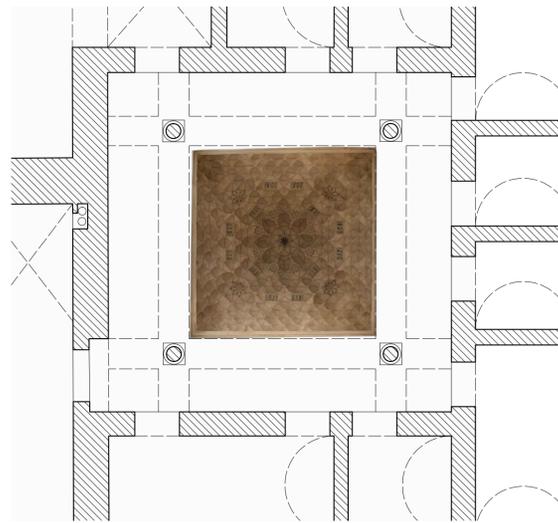

CÚPULA DE MOCÁRABES SOBRE LA MIDA

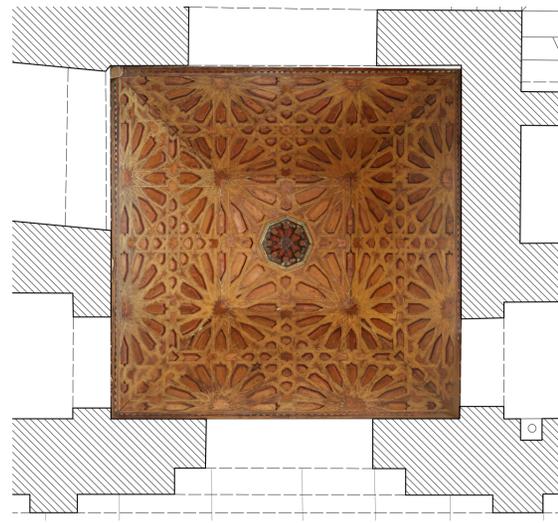

CÚPULA DE TAUJEL SOBRE EL VESTIBULO

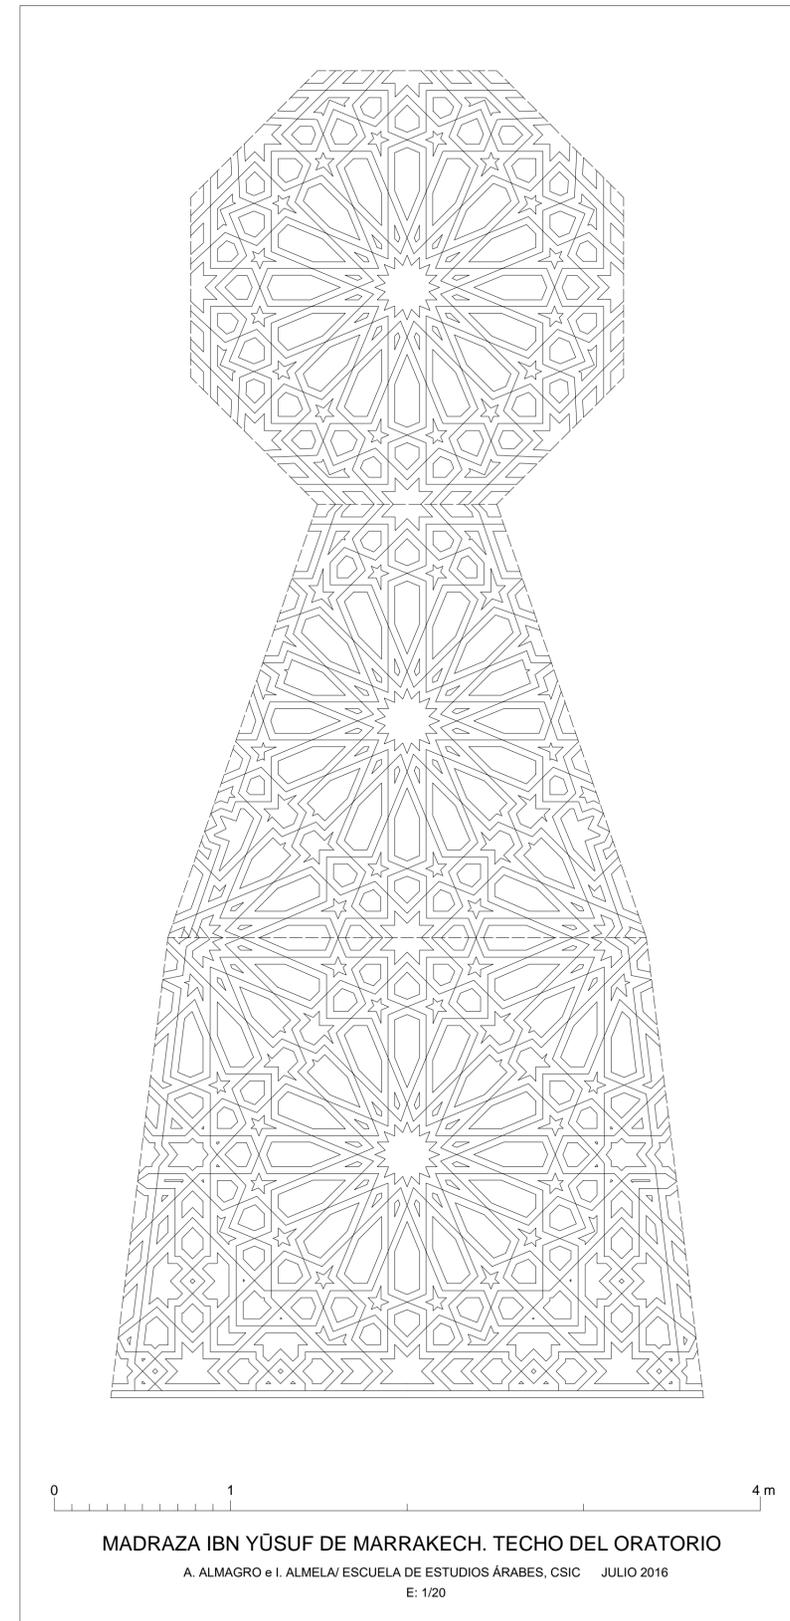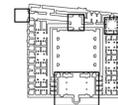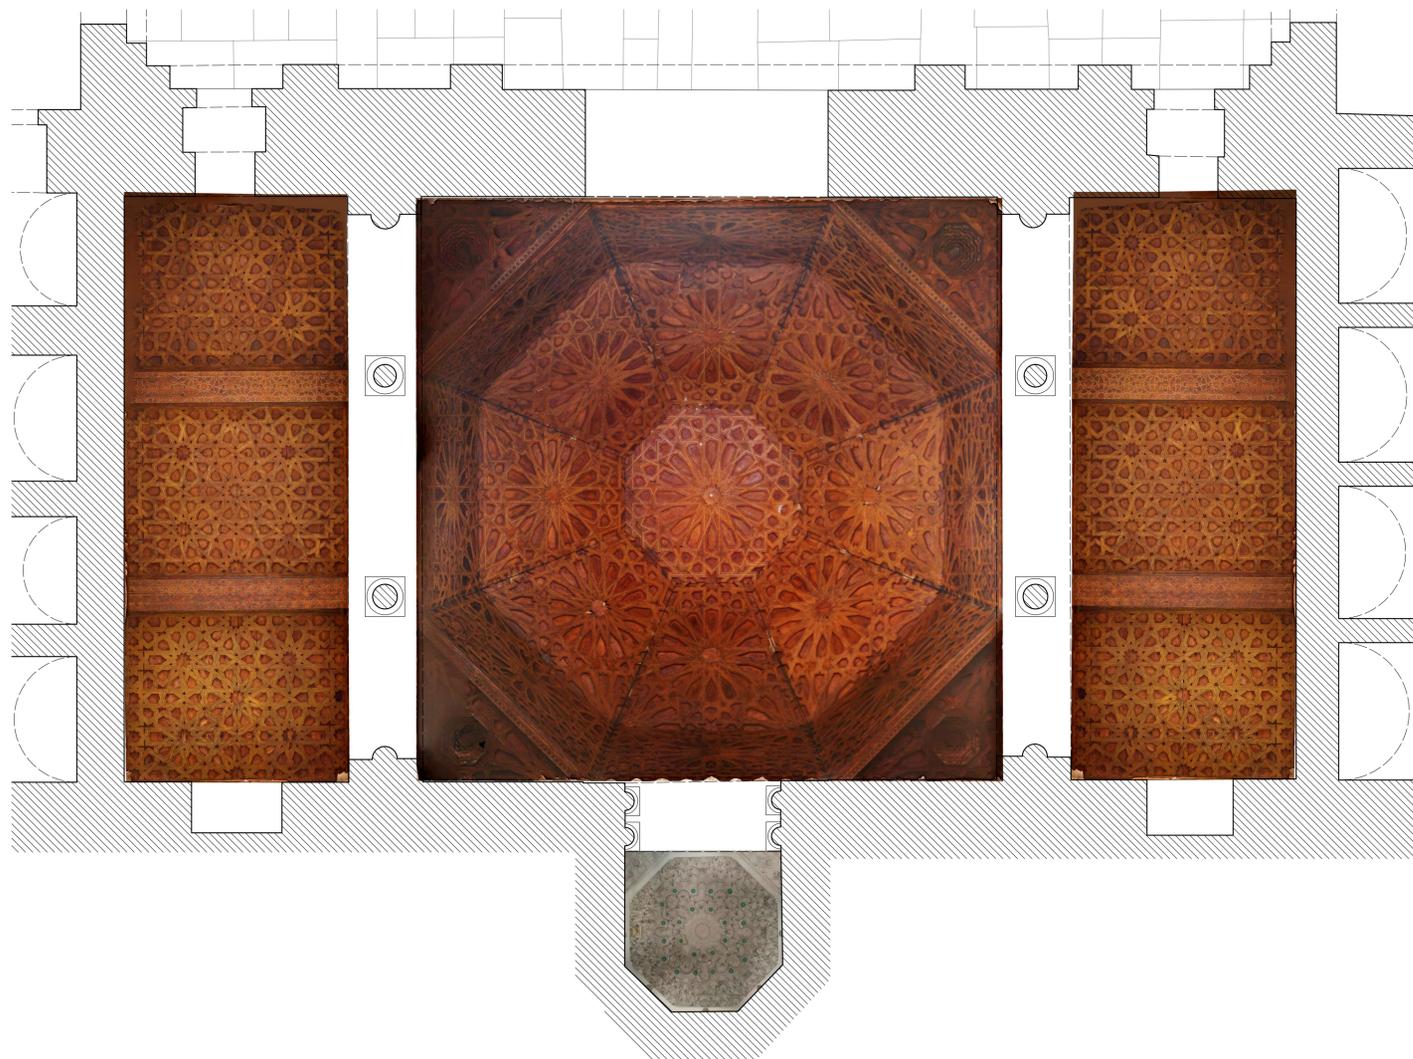

0 1 4 m

MADRAZA IBN YŪSUF DE MARRAKECH. TECHO DEL ORATORIO

A. ALMAGRO e I. ALMELA/ ESCUELA DE ESTUDIOS ÁRABES, CSIC JULIO 2016

E: 1/20

0 5 10 15 20 m

MADRAZA IBN YŪSUF DE MARRAKECH. TECHOS

A. ALMAGRO e I. ALMELA/ ESCUELA DE ESTUDIOS ÁRABES, CSIC JULIO 2016