
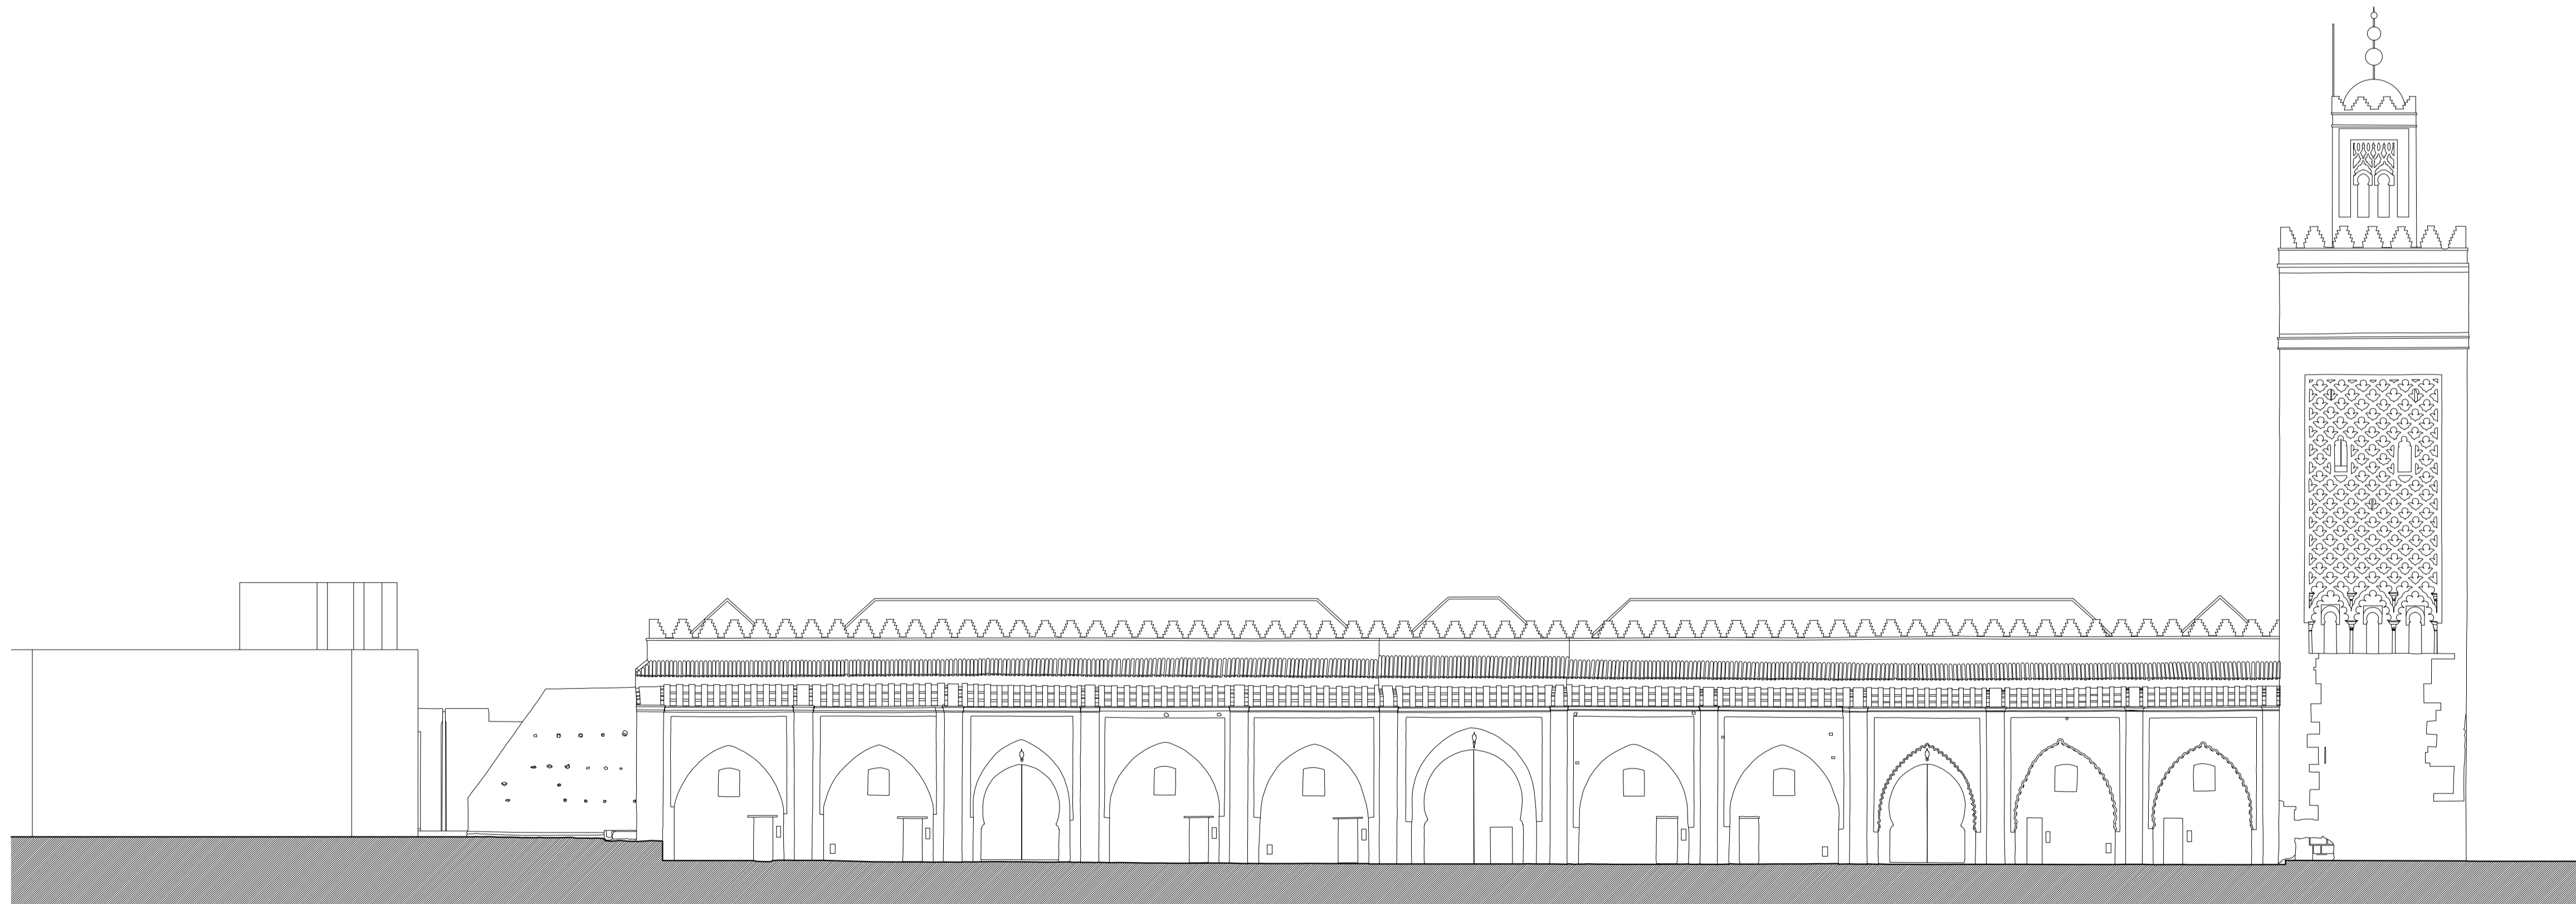


SECCIÓN TRANSVERSAL POR EL PATIO

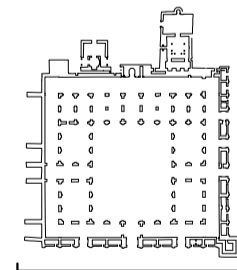

ALZADO SEPTENTRIONAL

0 10 20 30 40 50 m

MEZQUITA DE ALMANSUR EN LA QASBA DE MARRAKECH  
ESCUELA DE ESTUDIOS ARABES. C.S.I.C. junio 2018. A.ALMAGRO e I. ALMELA