



0 10 20 m

ESCUELA DE ESTUDIOS ARABES, C.S.I.C. junio 2018. A.ALMAGRO e I. ALMELA  
 MEZQUITA DE AL-MANSUR (MARRAKECH), FACHADA DEL MIHRAB  
 E: 1/100

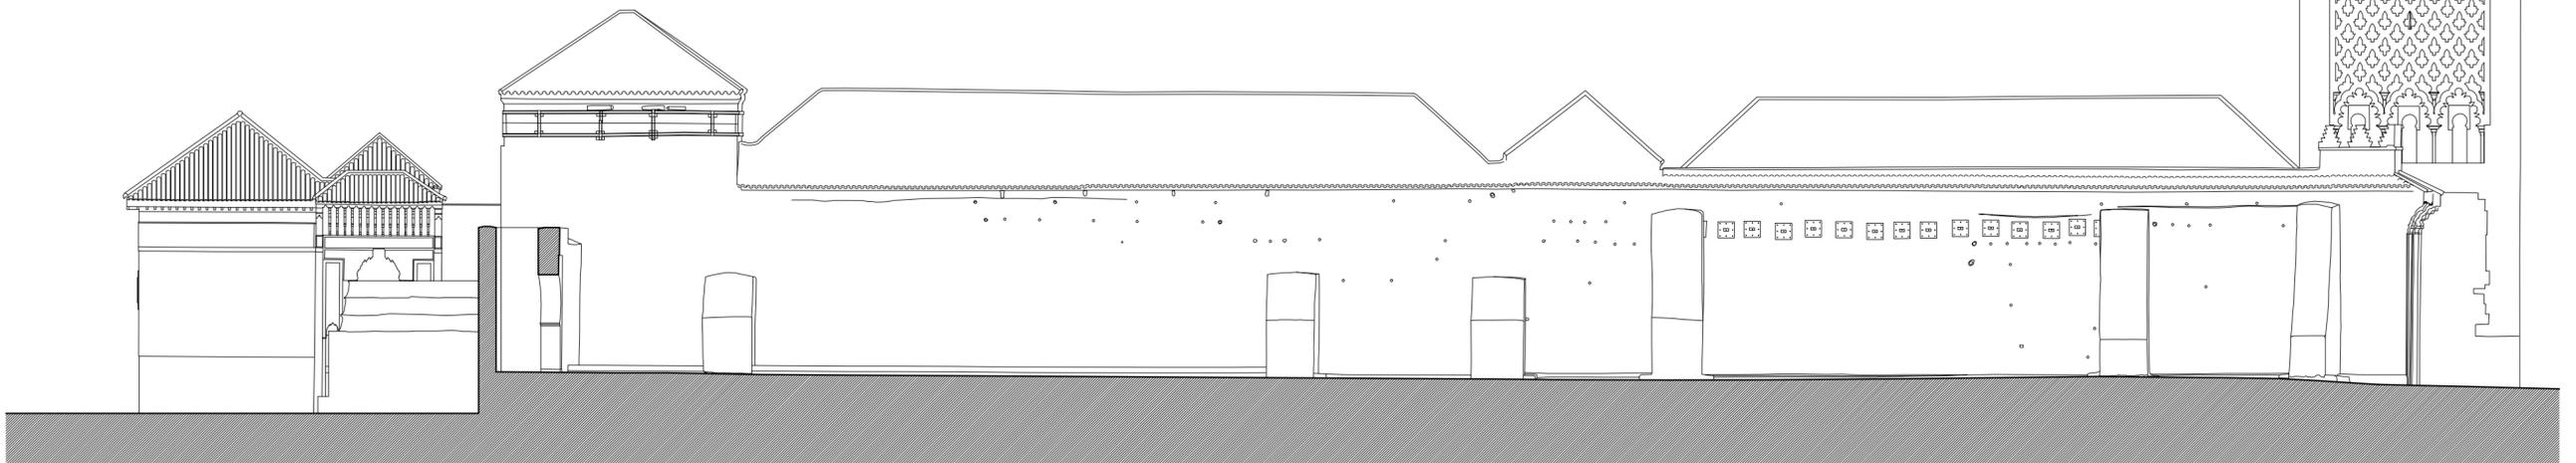

ALZADO ORIENTAL

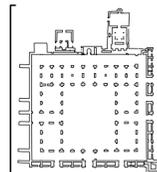

0 10 20 30 40 50 m

MEZQUITA DE AL-MANSUR EN LA QASBA DE MARRAKECH  
 ESCUELA DE ESTUDIOS ARABES, C.S.I.C. junio 2018. A.ALMAGRO e I. ALMELA  
 E: 1/200