


ESTE

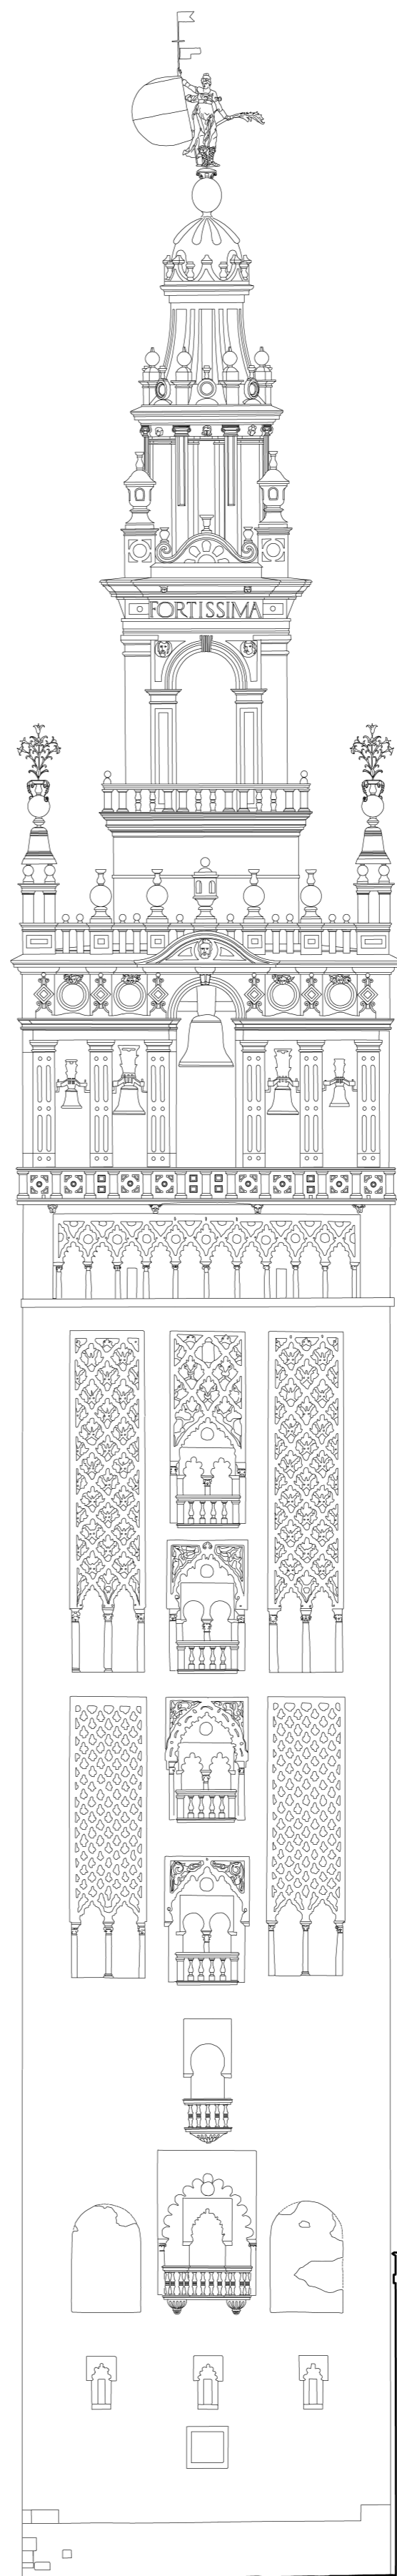

NORTE



CATEDRAL METROPOLITANA DE SEVILLA. ALZADOS ESTE Y NORTE DE LA GIRALDA.
A.ALMAGRO /arq. J.SANDOVAL /del.