


OESTE

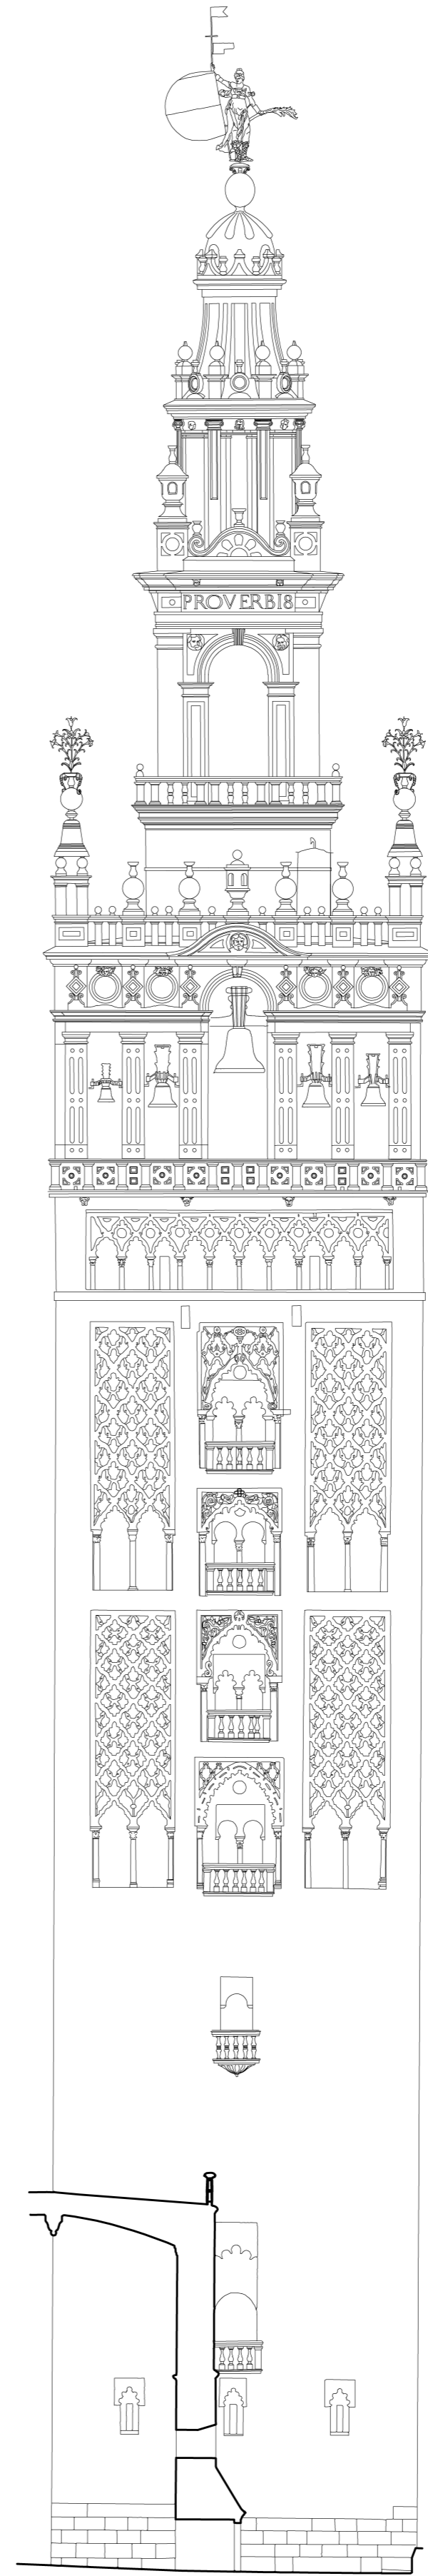

SUR

0 5 10 15 20 m

CATEDRAL METROPOLITANA DE SEVILLA. ALZADOS OESTE Y SUR DE LA GIRALDA.
A.ALMAGRO /arq. J. SANDOVAL /del.