


SECCION C-C

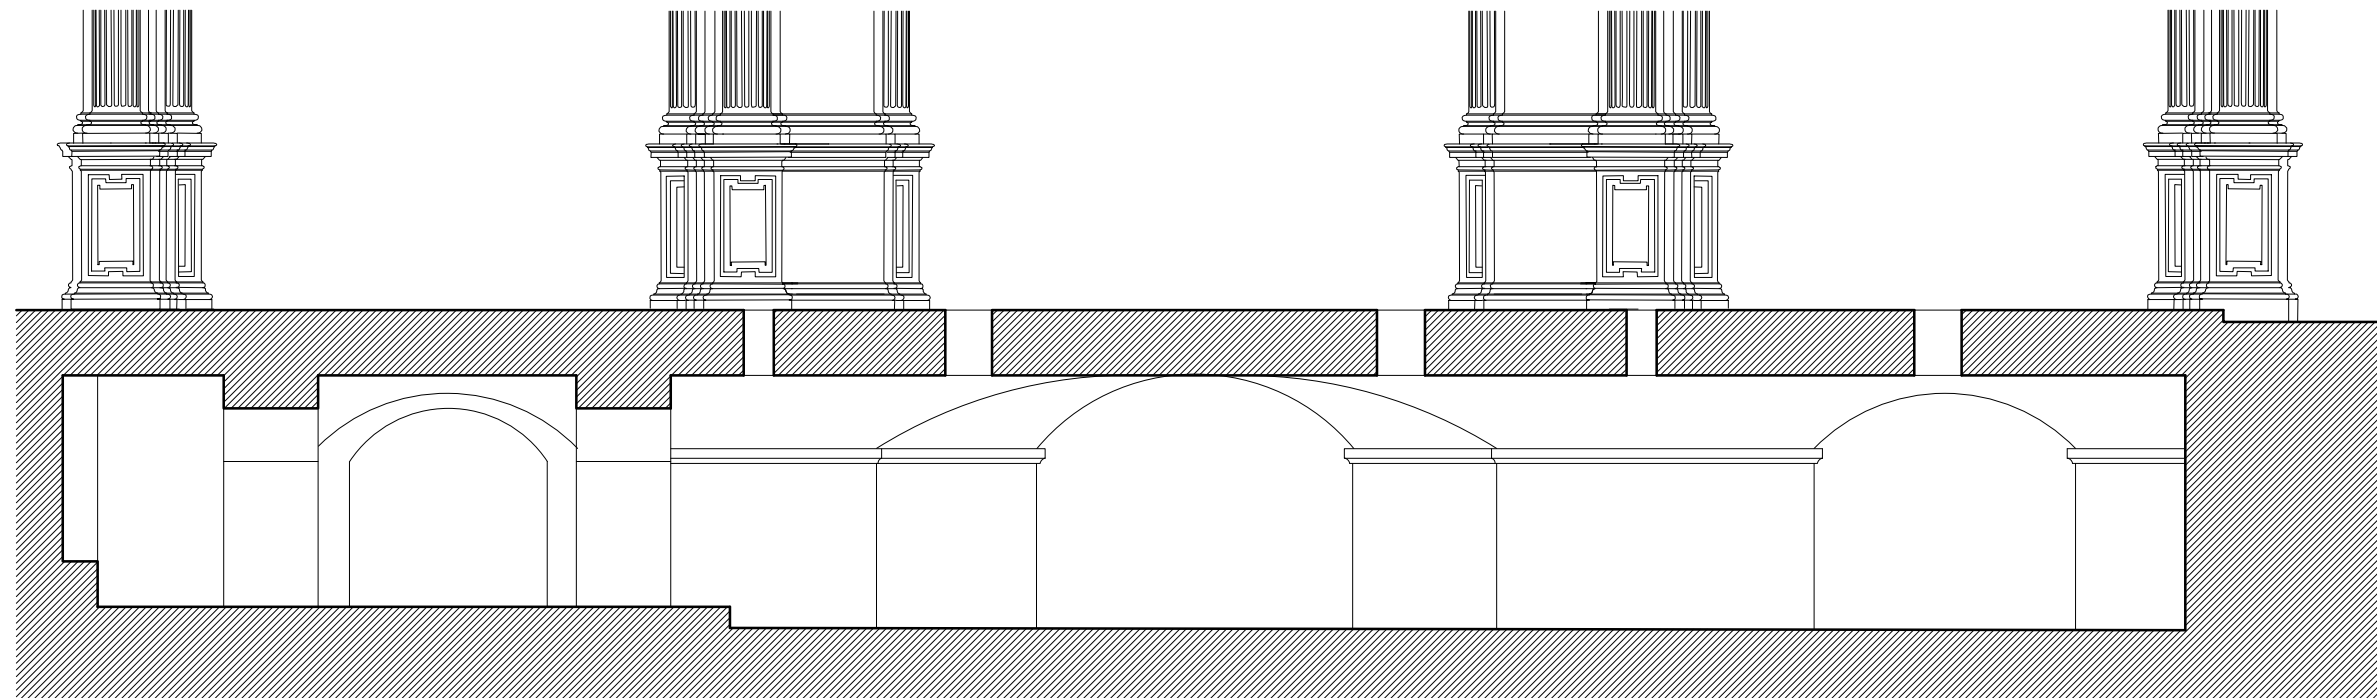

SECCION D-D



CONJUNTO CATEDRALICIO DE GRANADA  
IGLESIA DEL SAGRARIO

A.ALMAGRO y A. ORIHUELA/ arqs.