


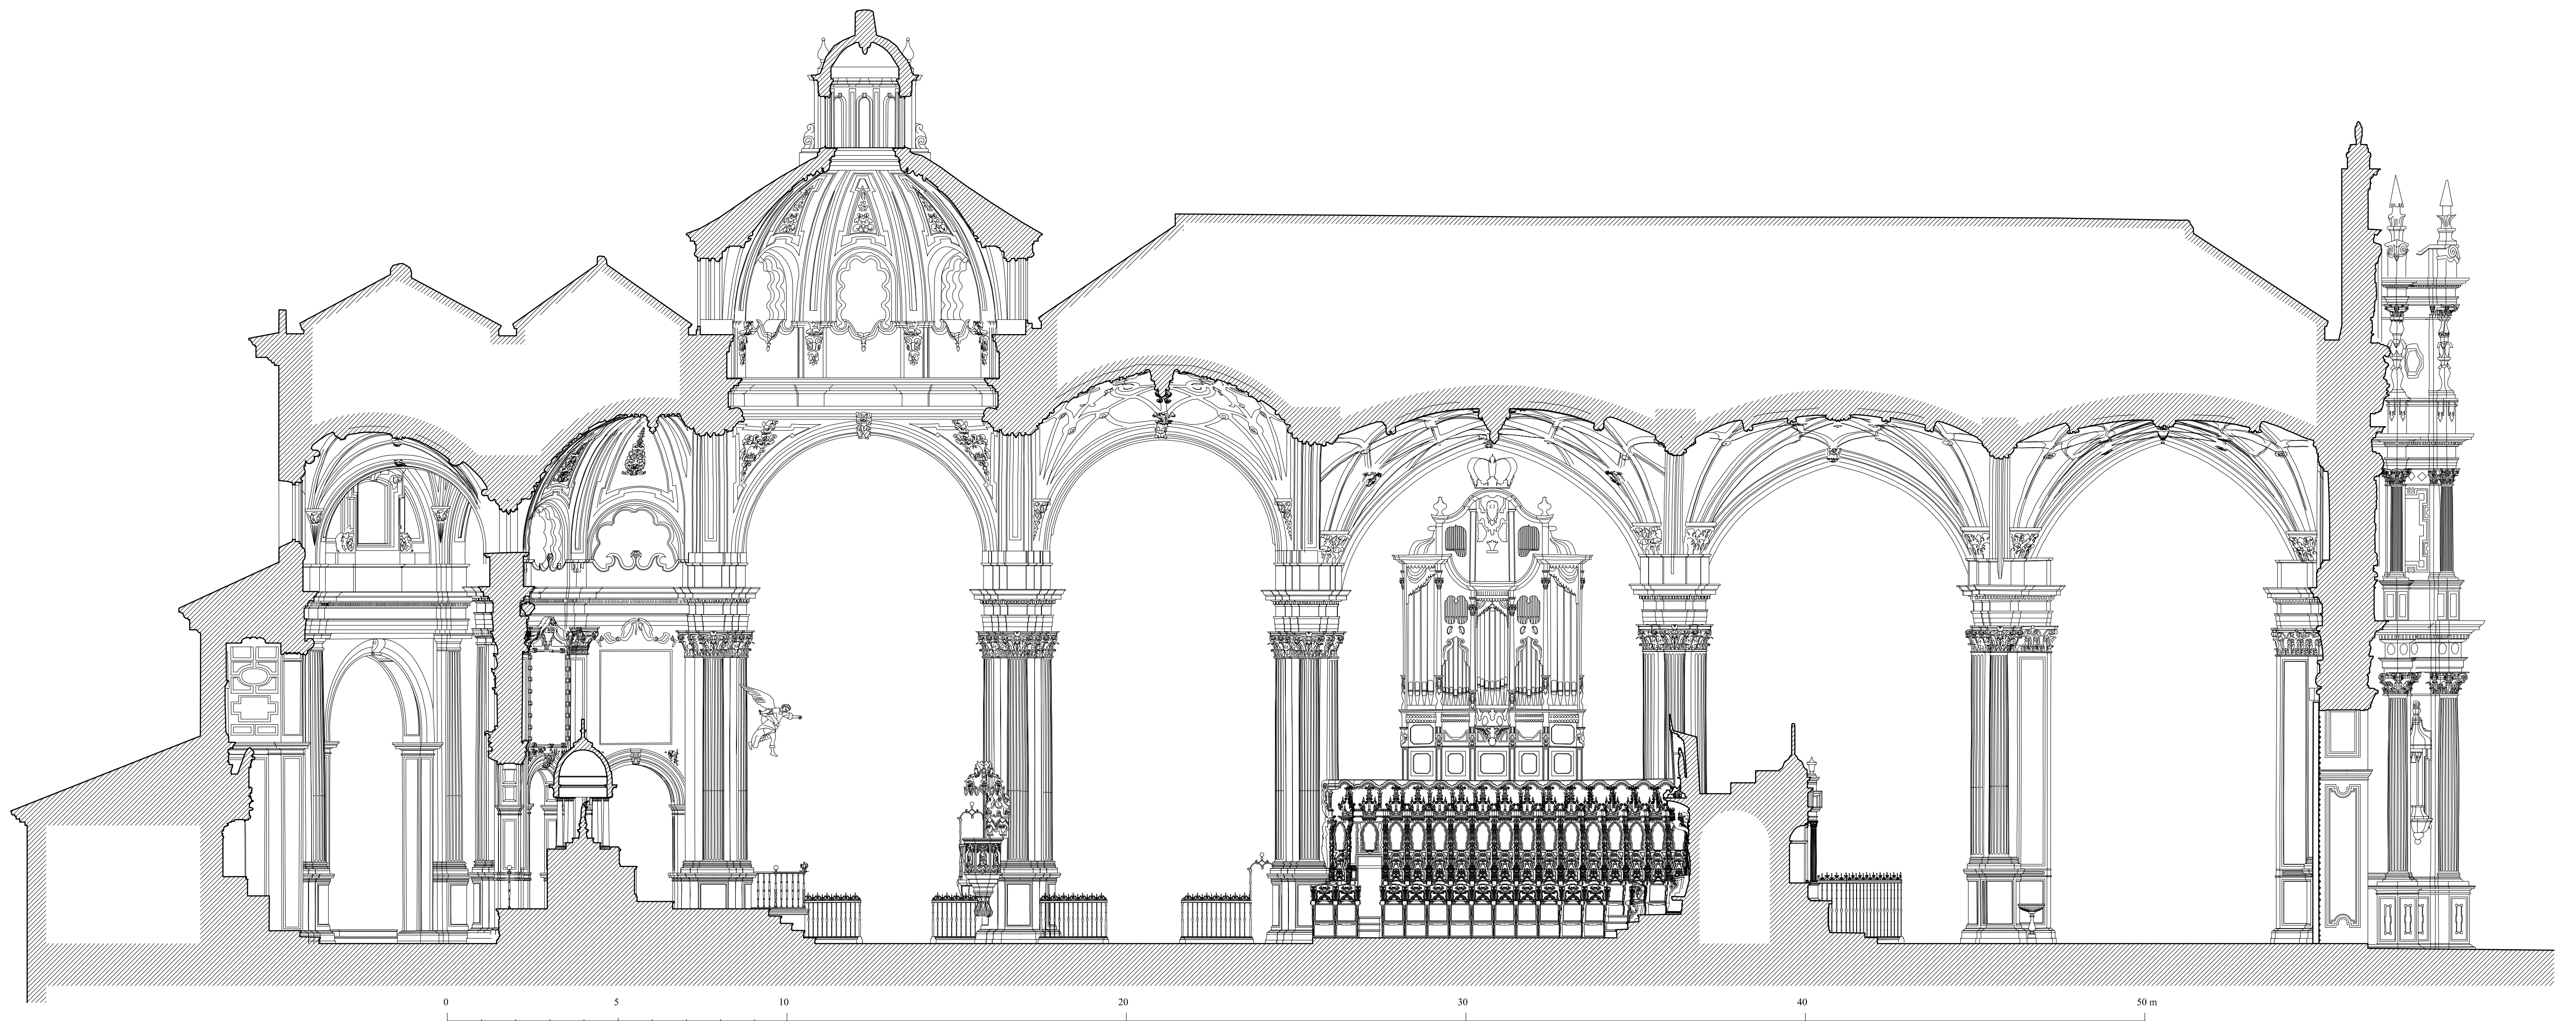

CATEDRAL DE GUADIX. SECCION LONGITUDINAL
A. Almagro / arq. I. Zúñiga / arq.tec.