


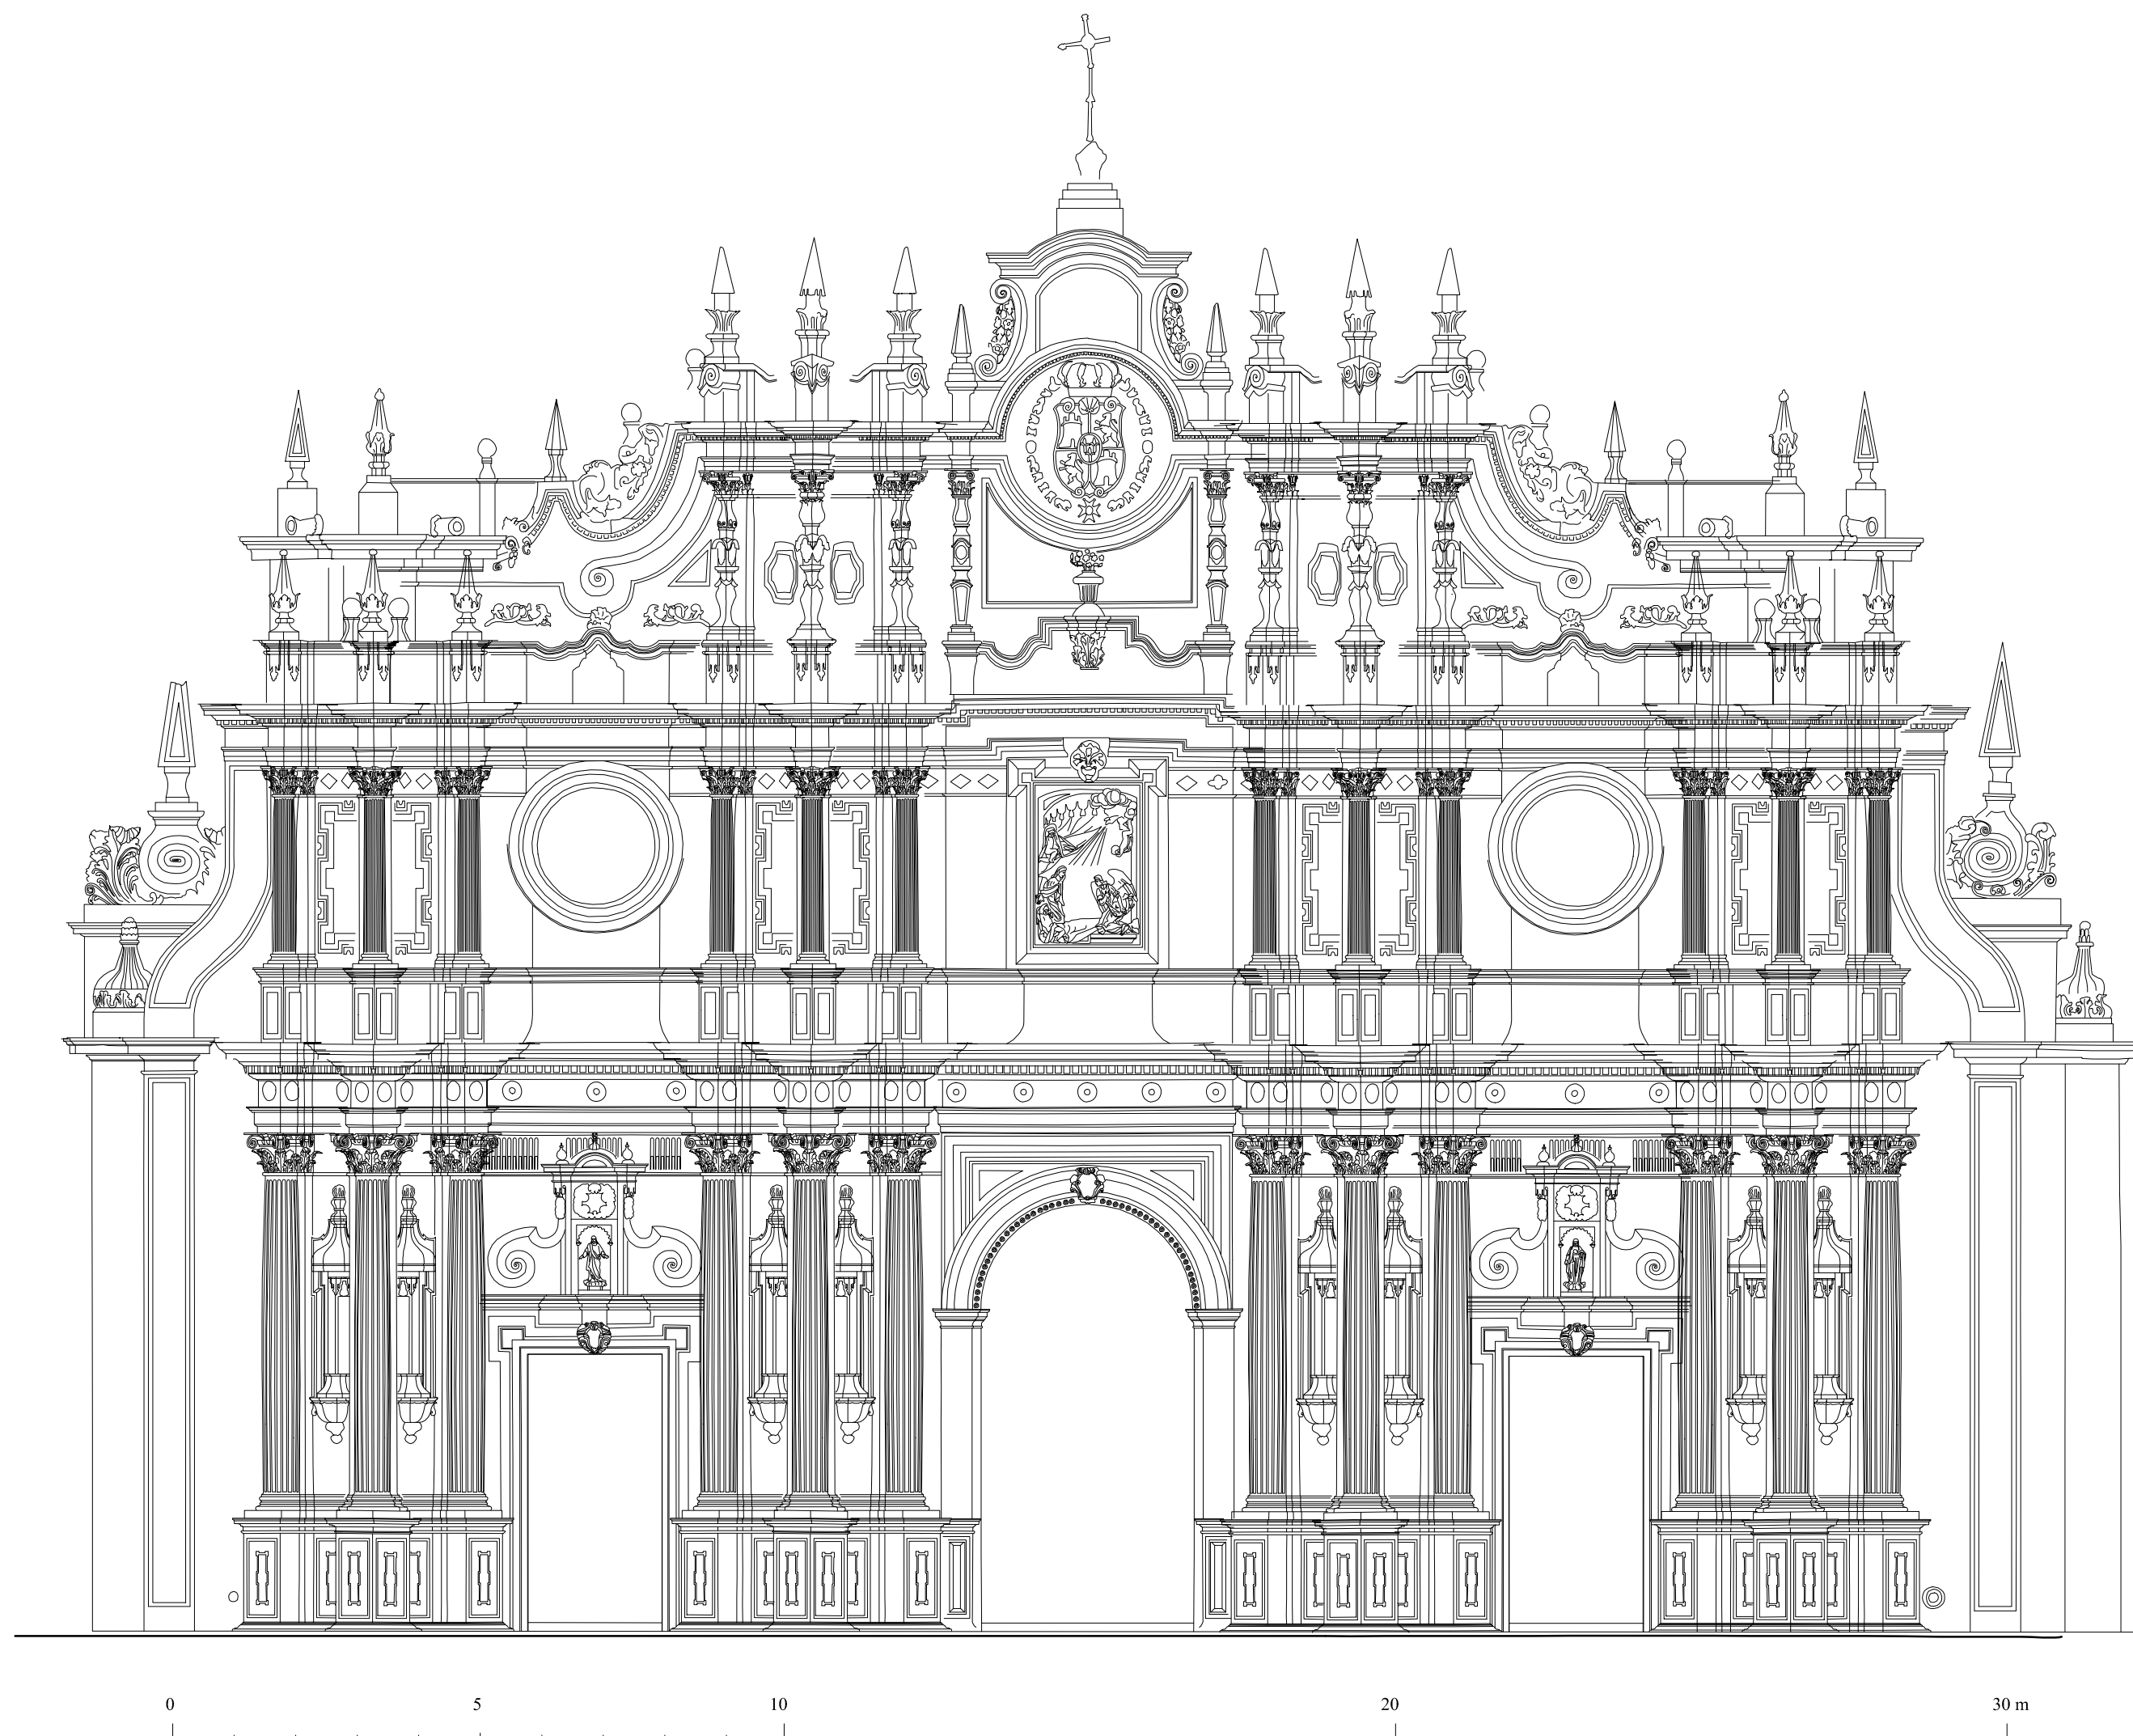

CATEDRAL DE GUADIX. ALZADO PRINCIPAL
A. Almagro / arq. I. Zúñigas / arq.tec.