


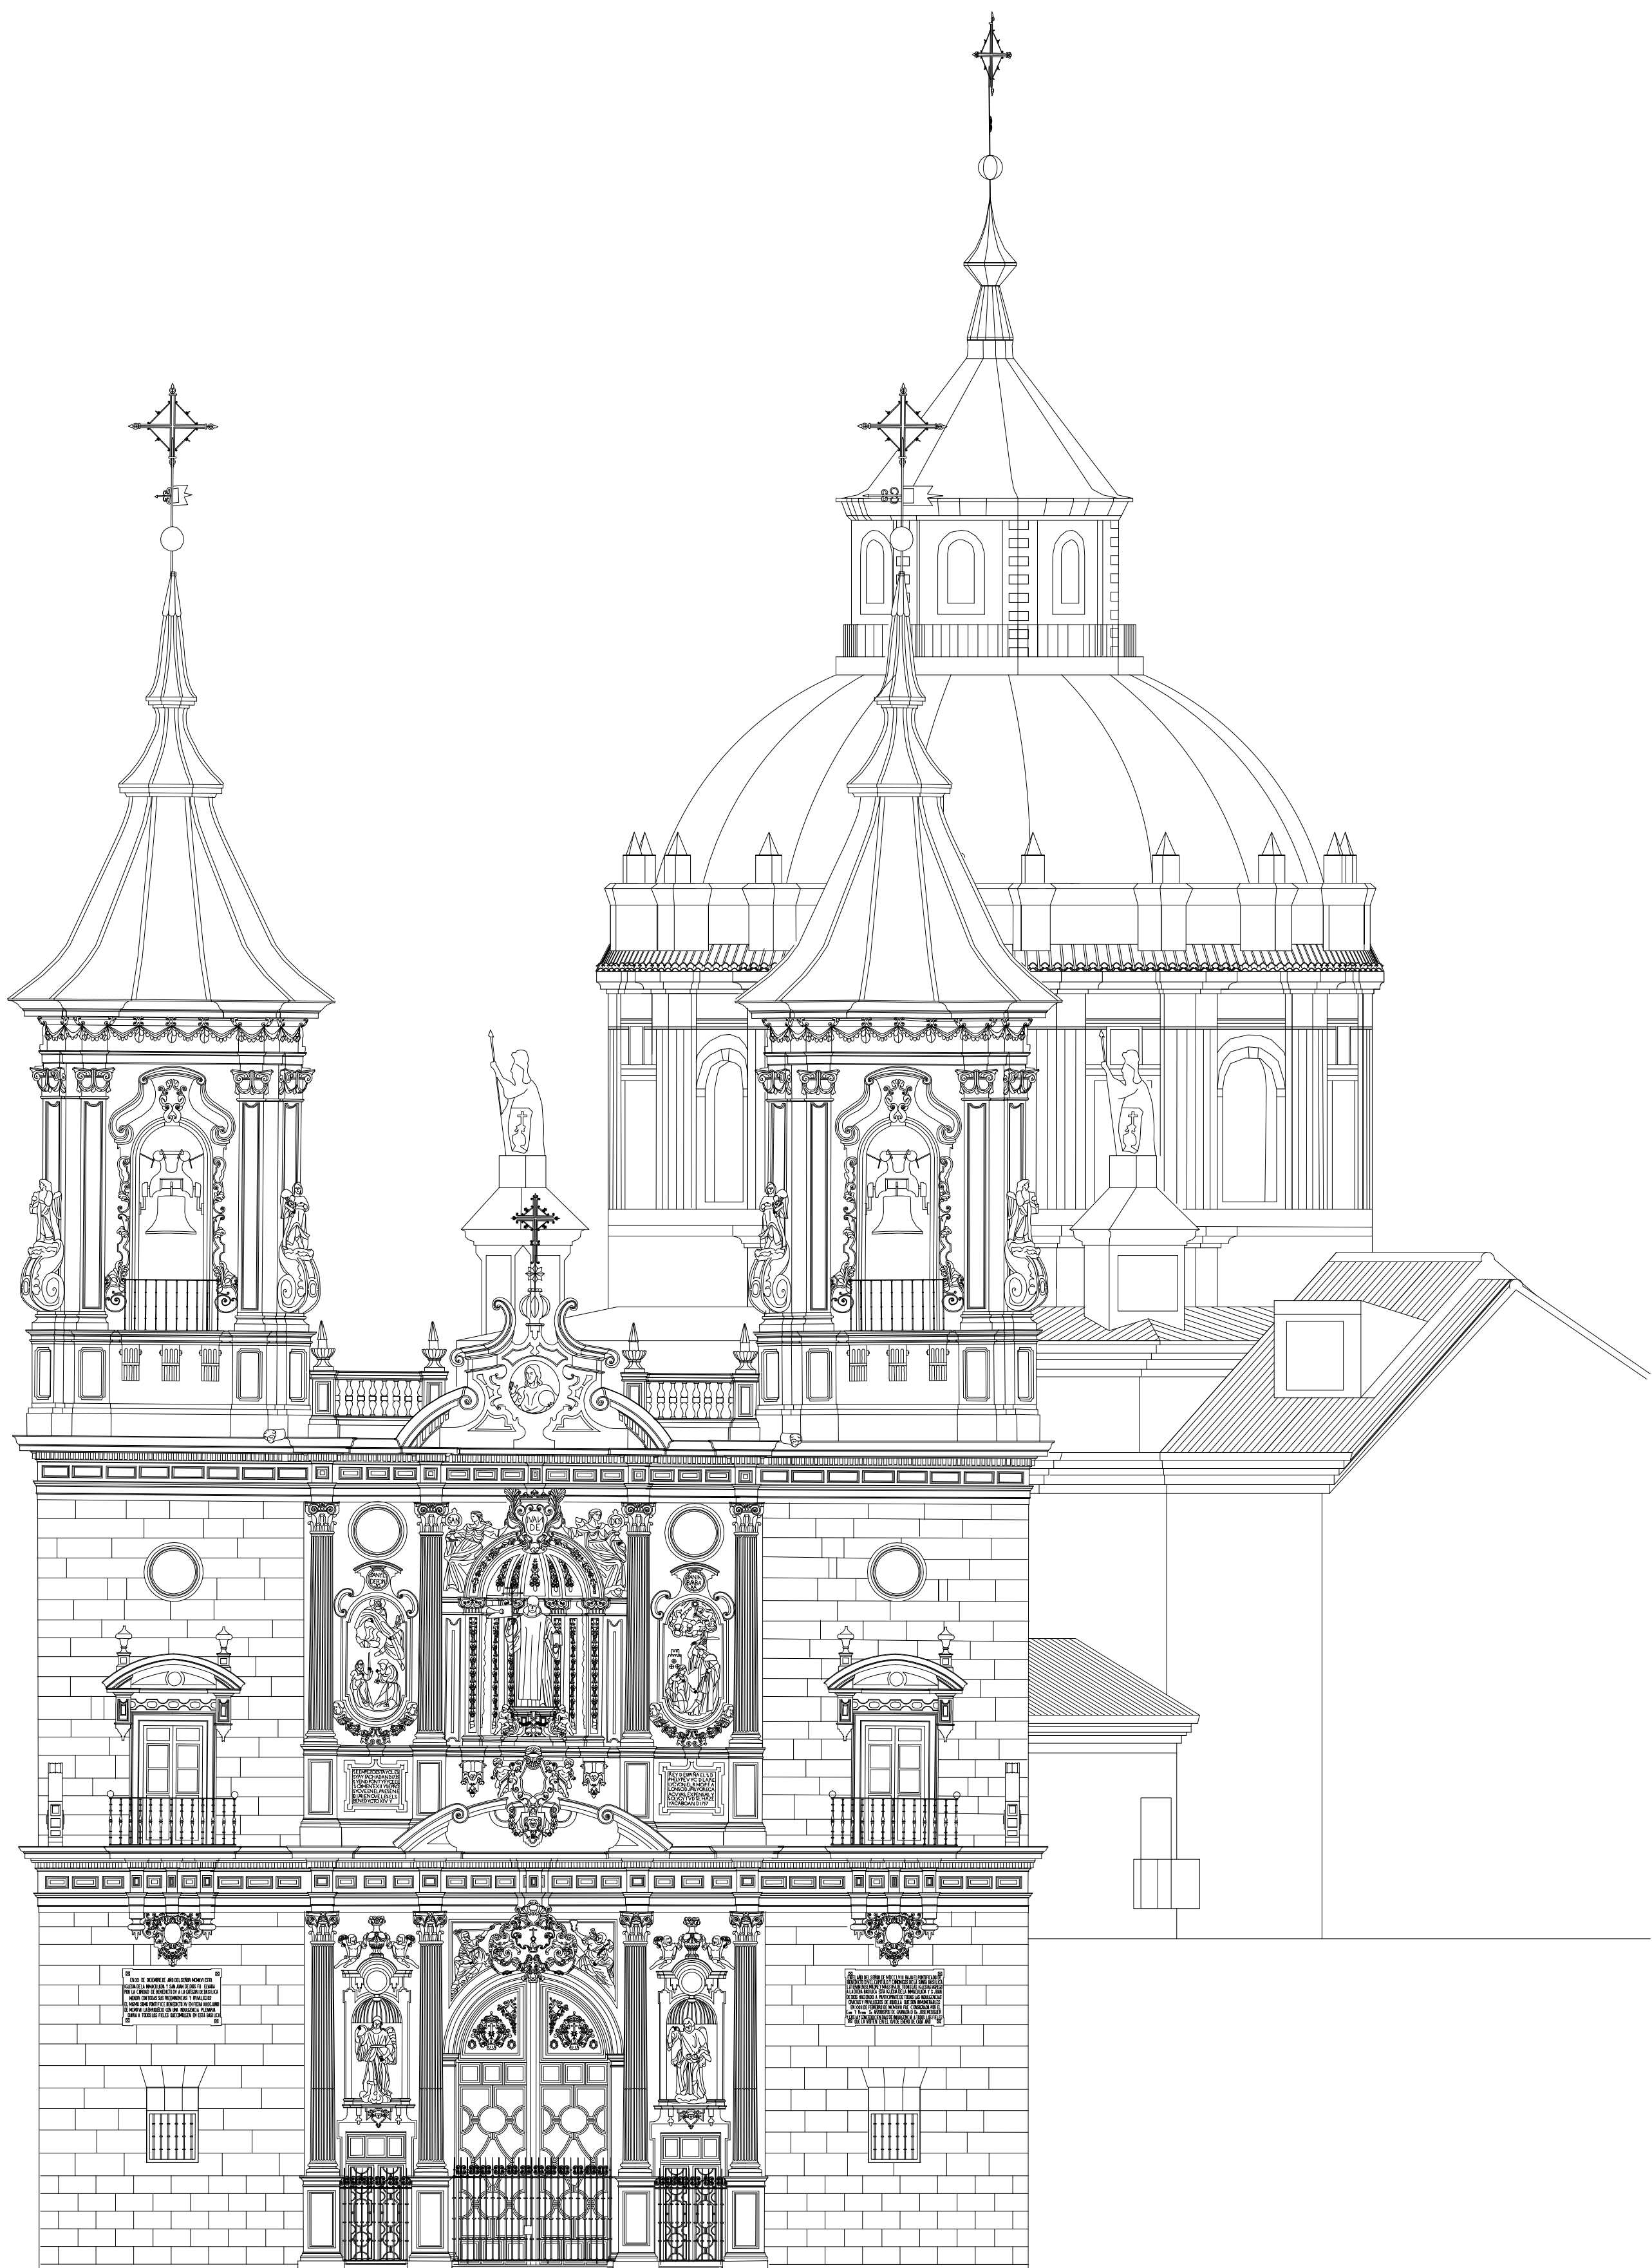

FACHADA

0 5 10 20 m

IGLESIA DE SAN JUAN DE DIOS. GRANADA
A. ALMAGRO P. CUADROS / arqs. 2014