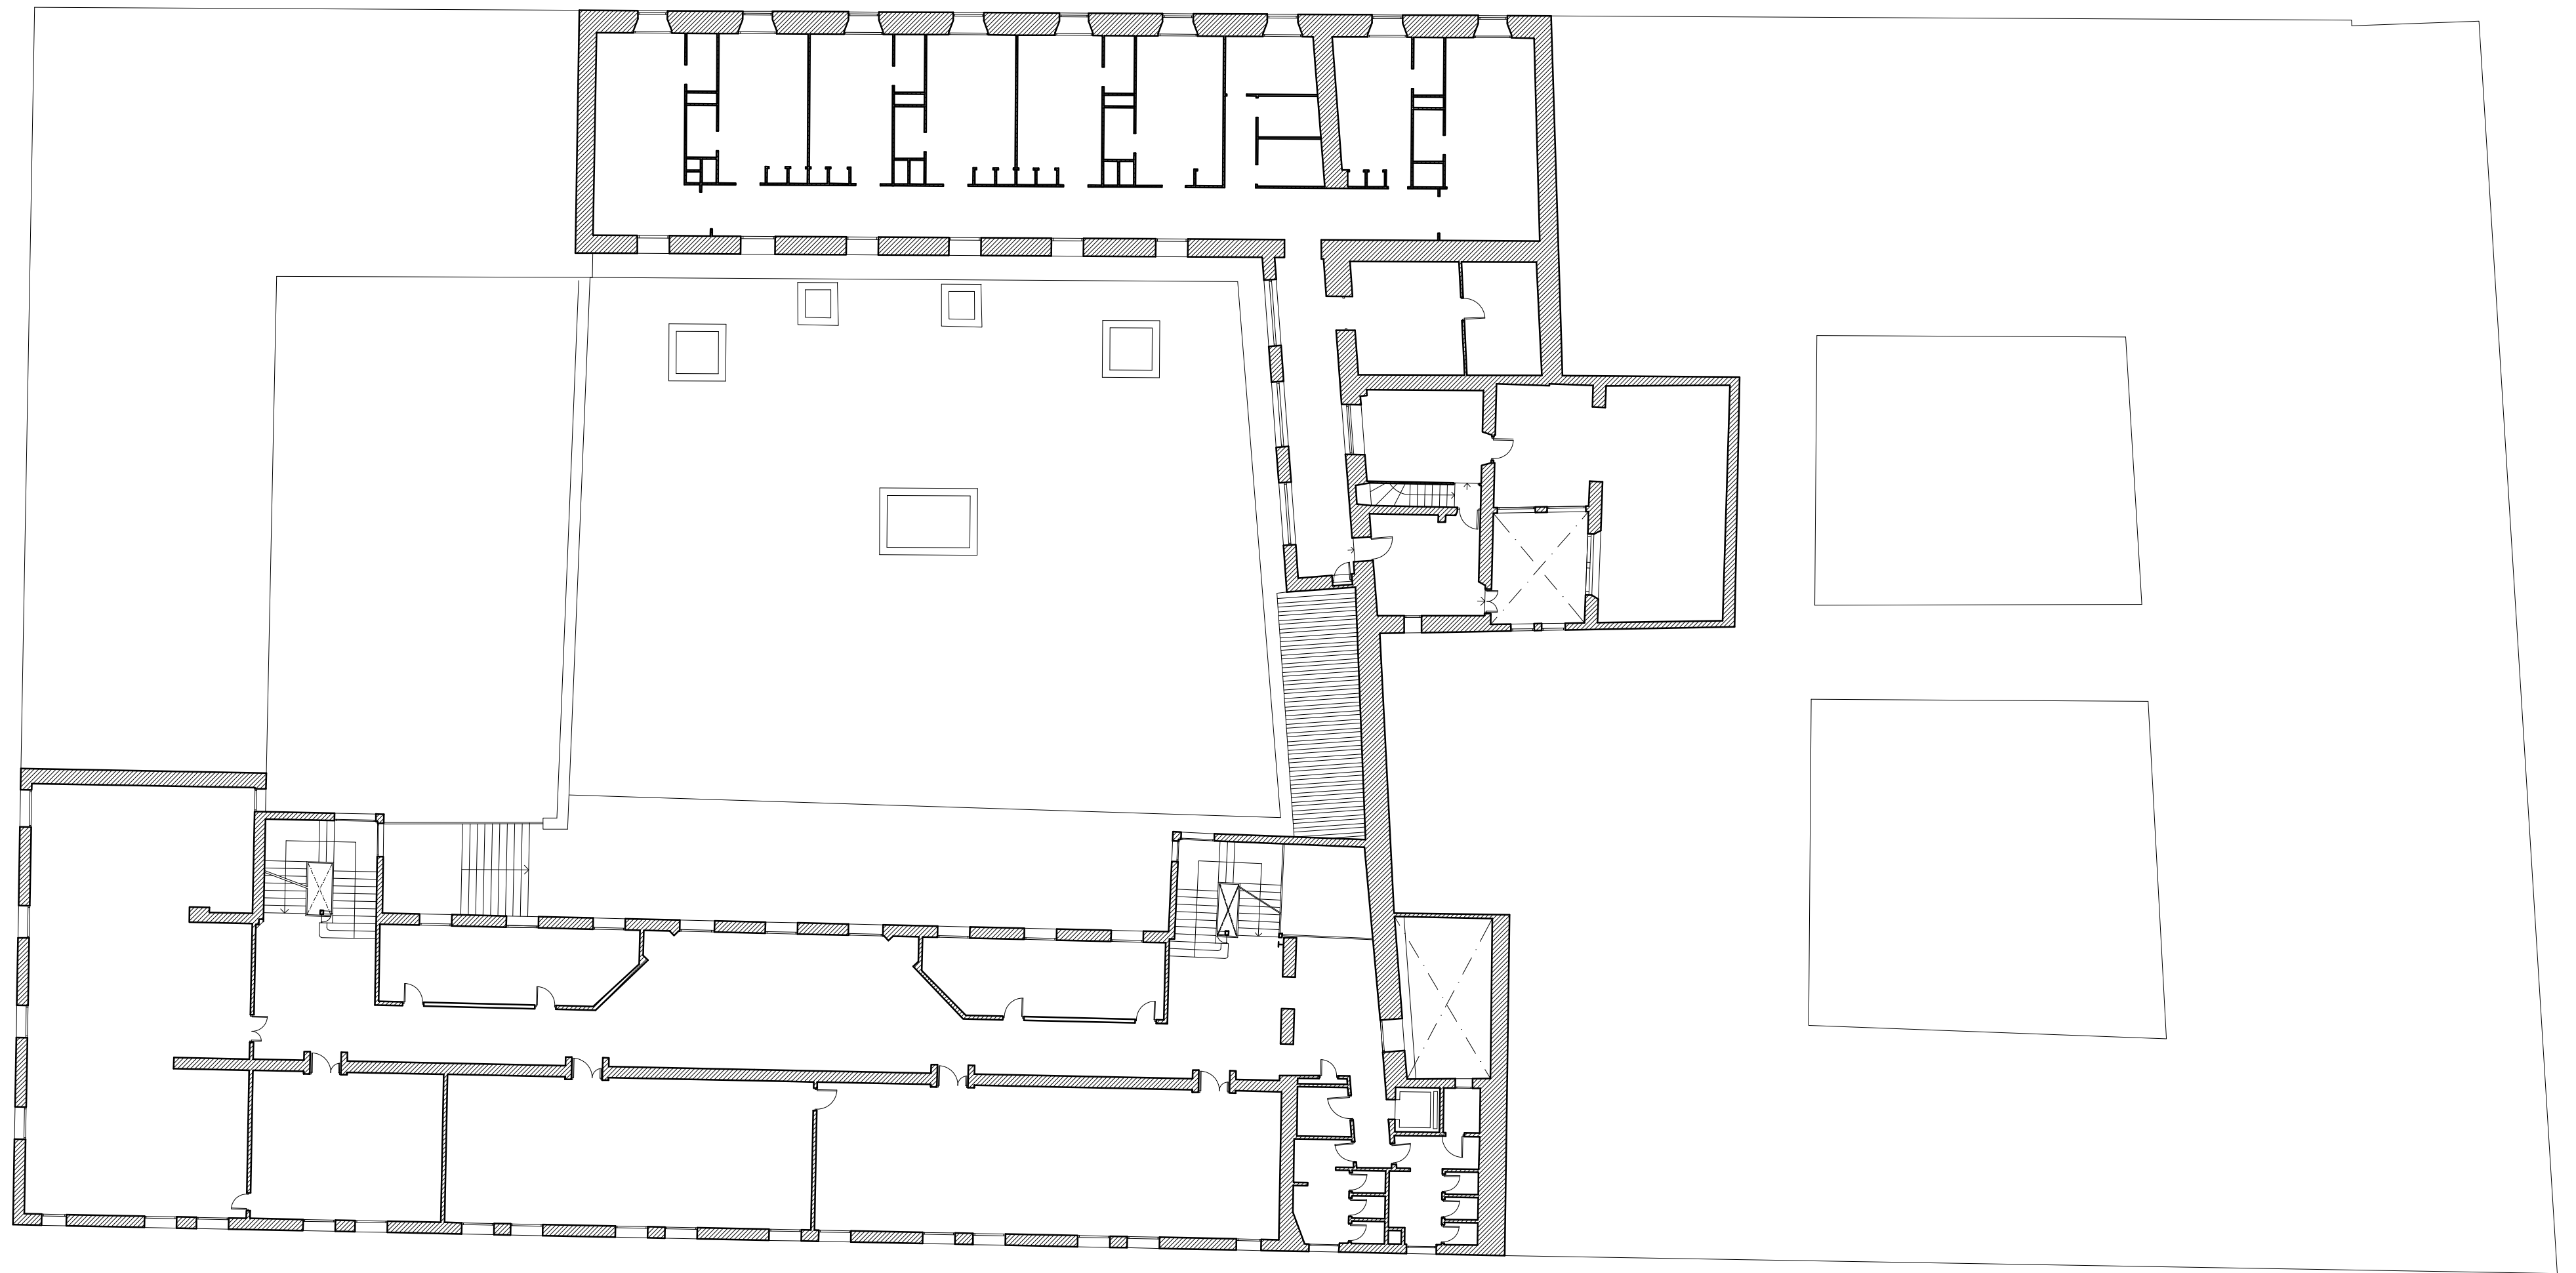


0 5 10 20 30 40 50 m

GRANADA

ANTIGUO HOSPITAL MILITAR

PLANTA 3 Levantamiento realizado por el Prof. Antonio Almagro y alumnos de la E.T.S. de Arquitectura de Granada JUNIO 1997