


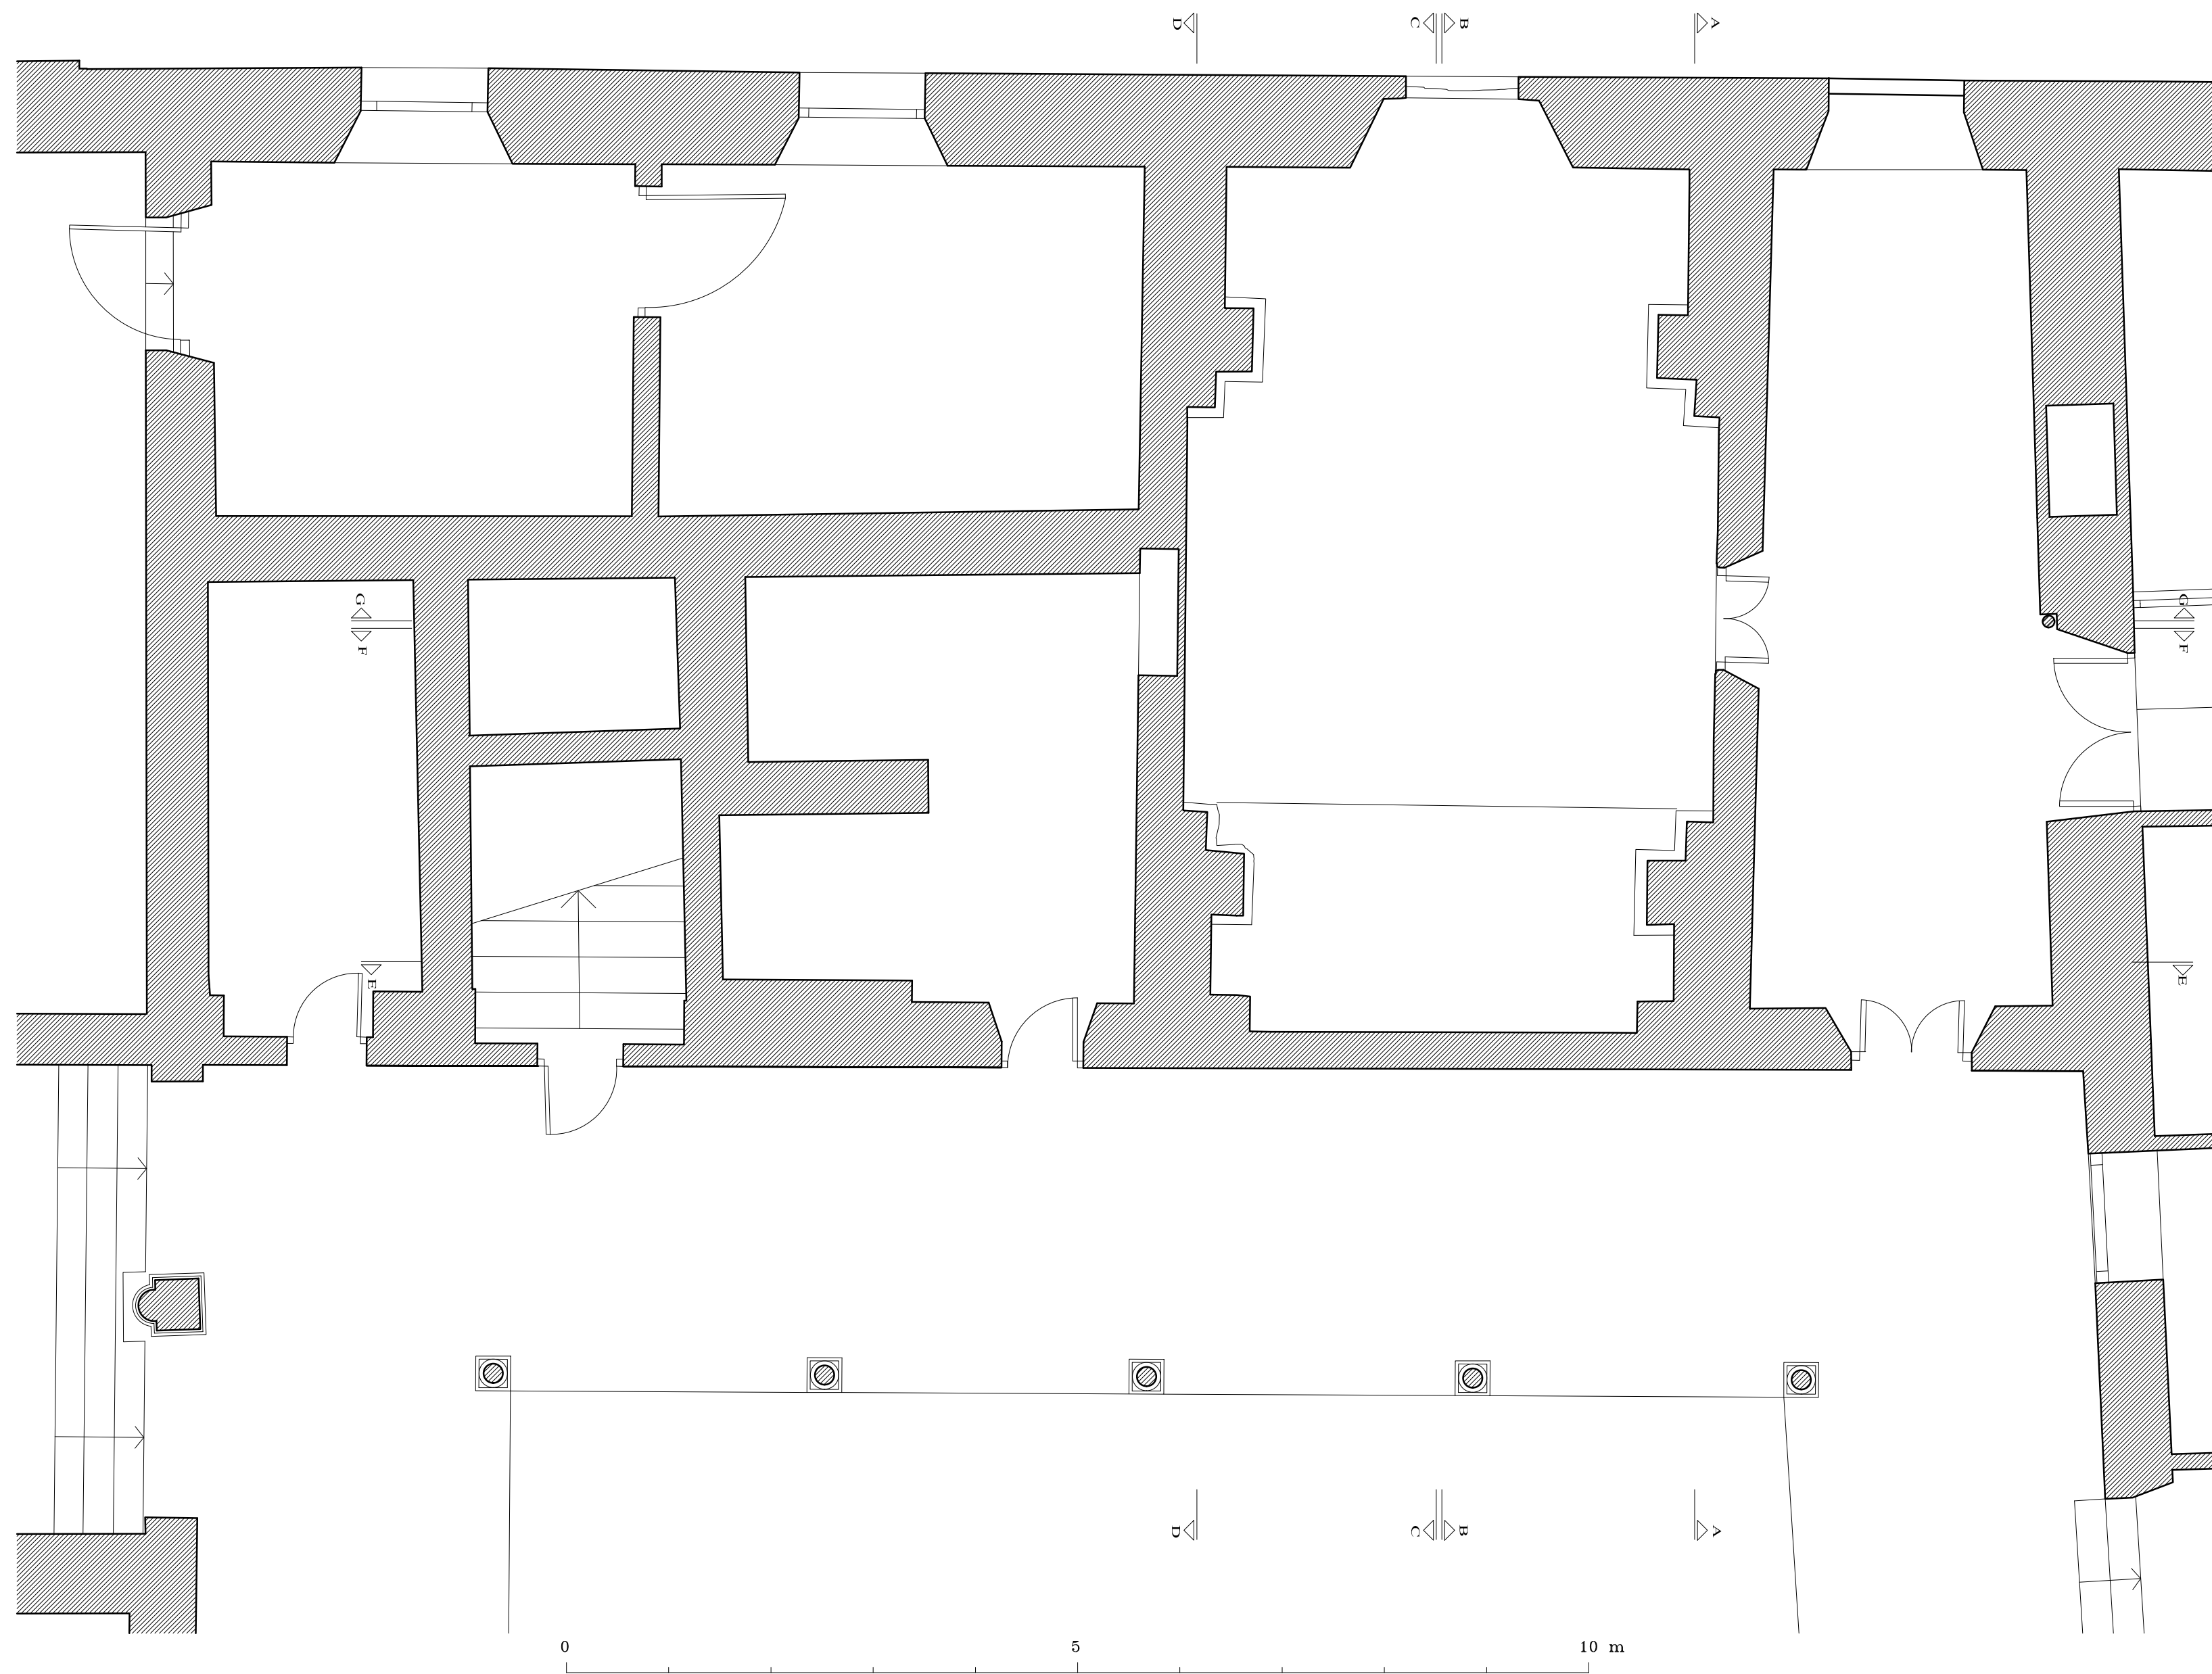

GRANADA
PLANTA 1

CAPILLA DEL PALACIO DEL ALMIRANTE DE ARAGON

A. Almagro / arq. JUNIO 1997