


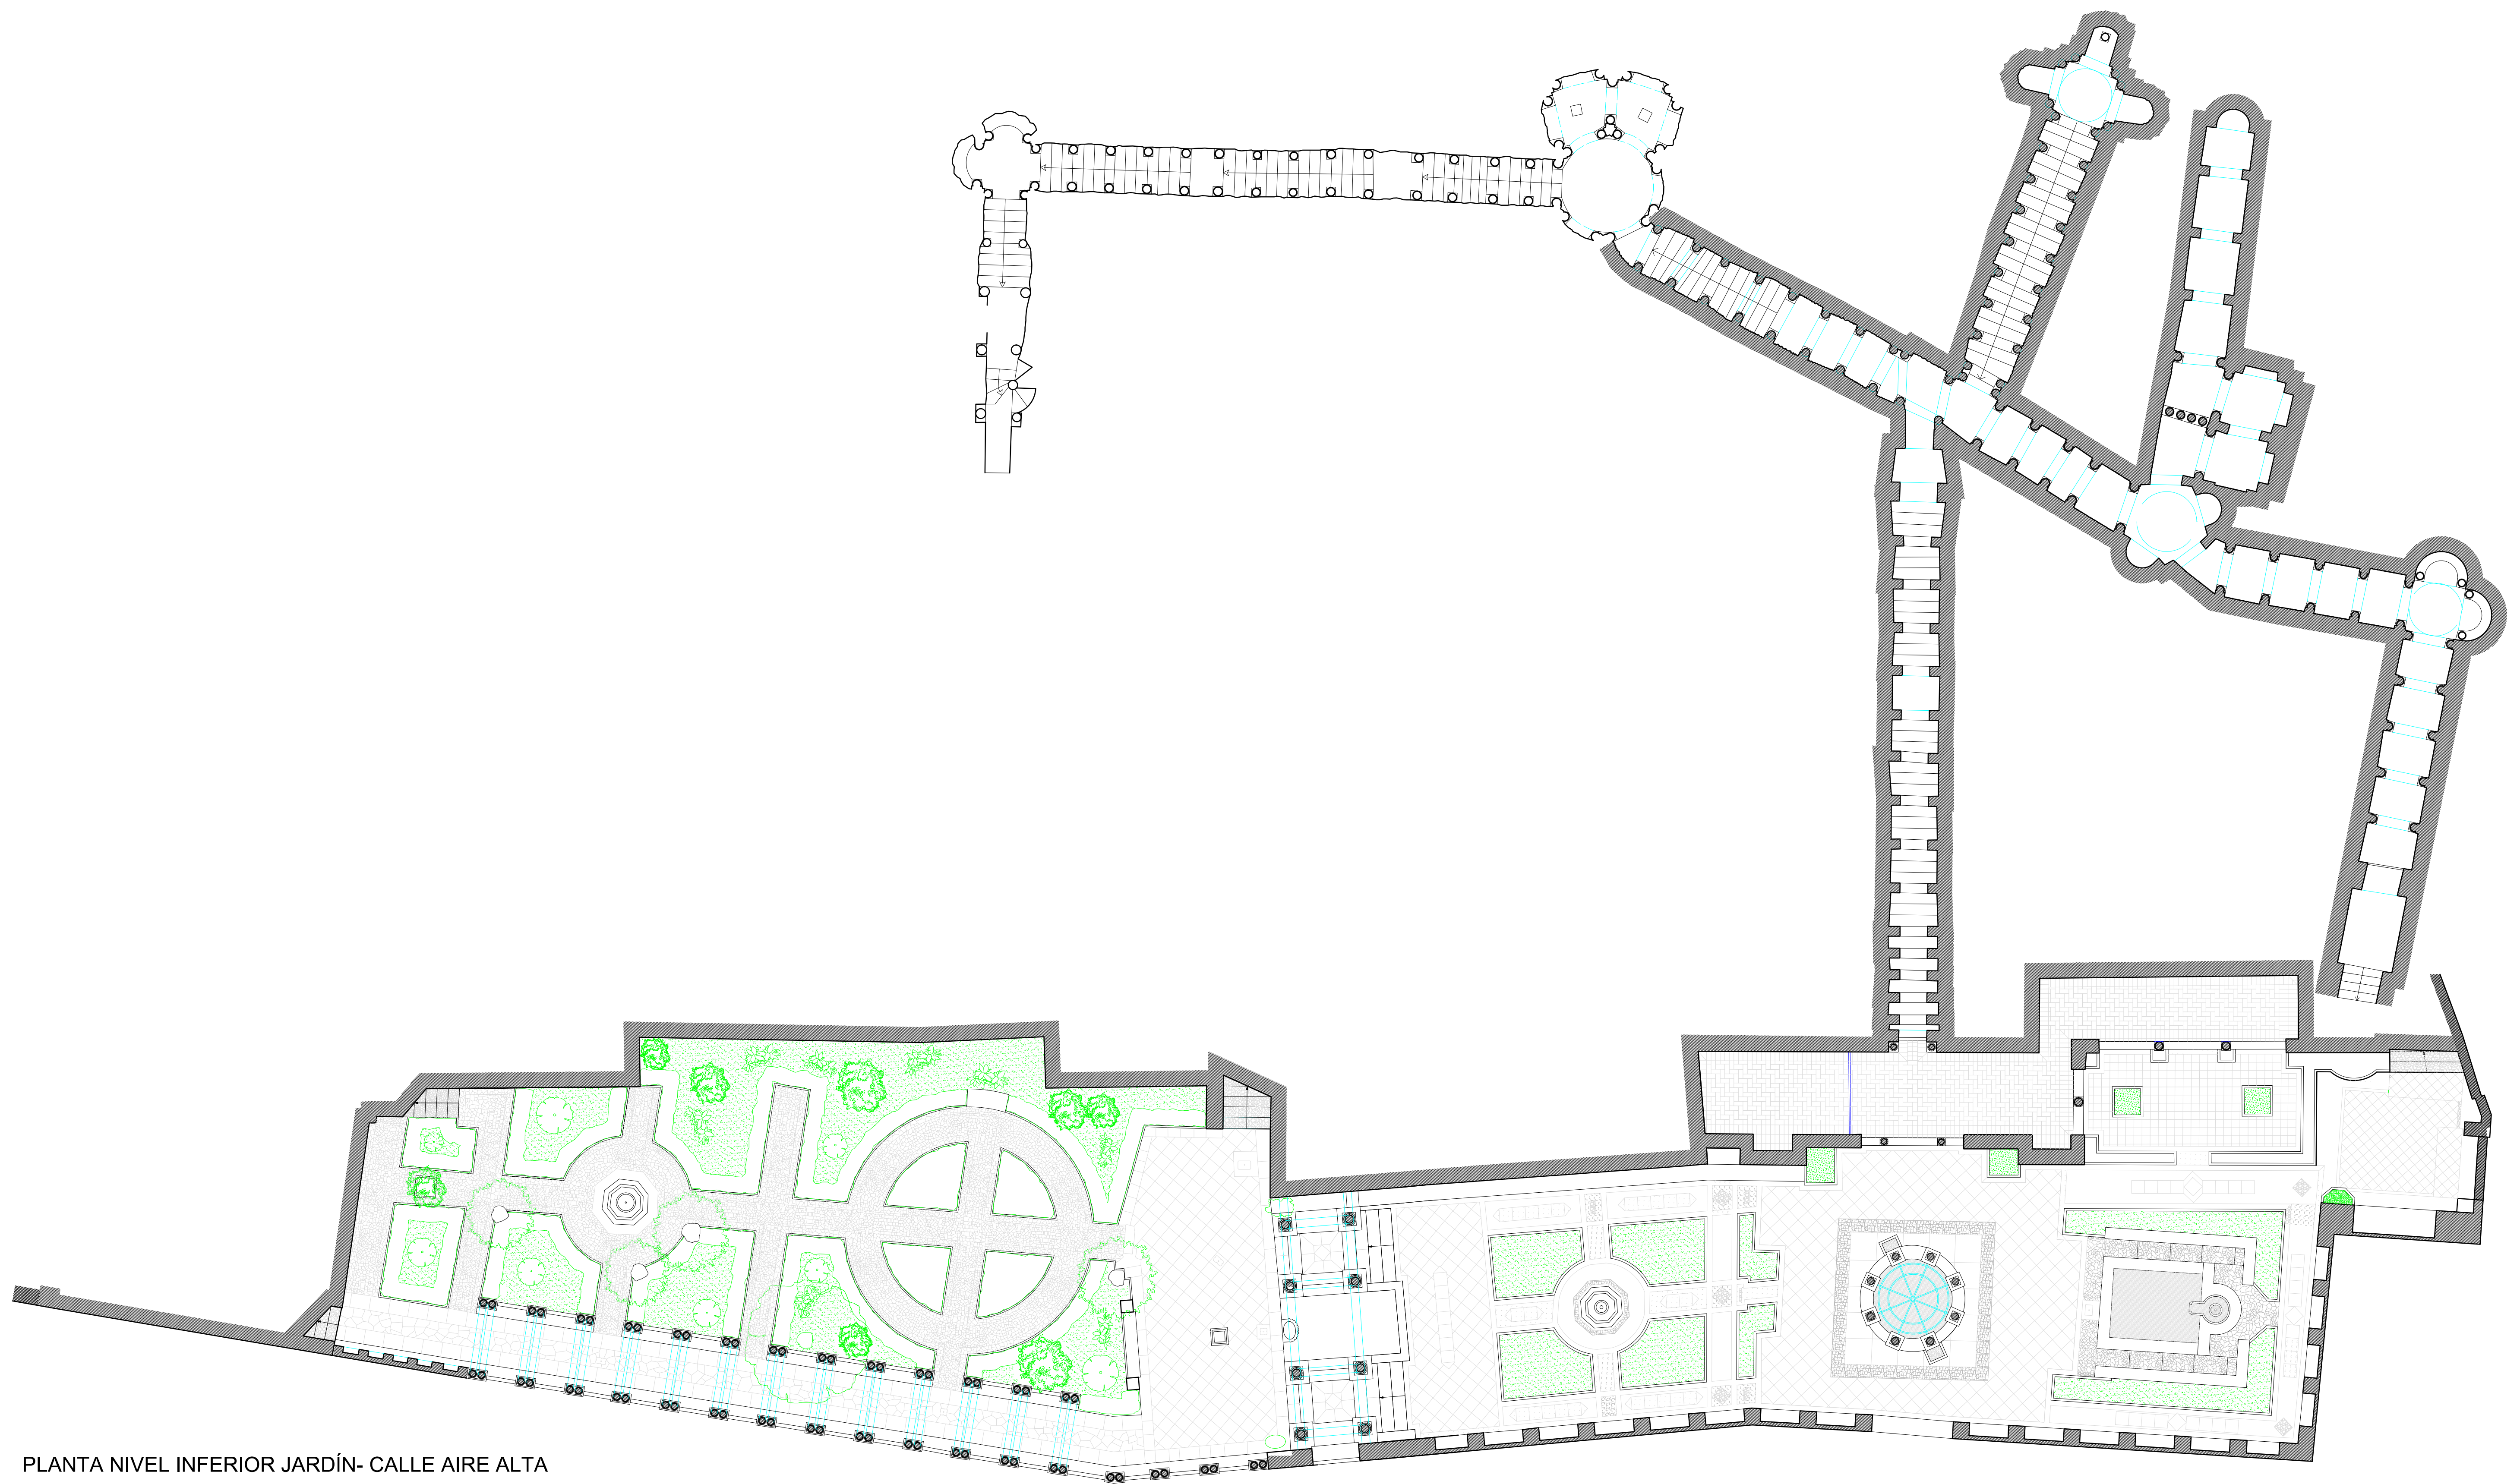

PLANTA NIVEL INFERIOR JARDÍN- CALLE AIRE ALTA

0 5.00 10 20 30 40 50