


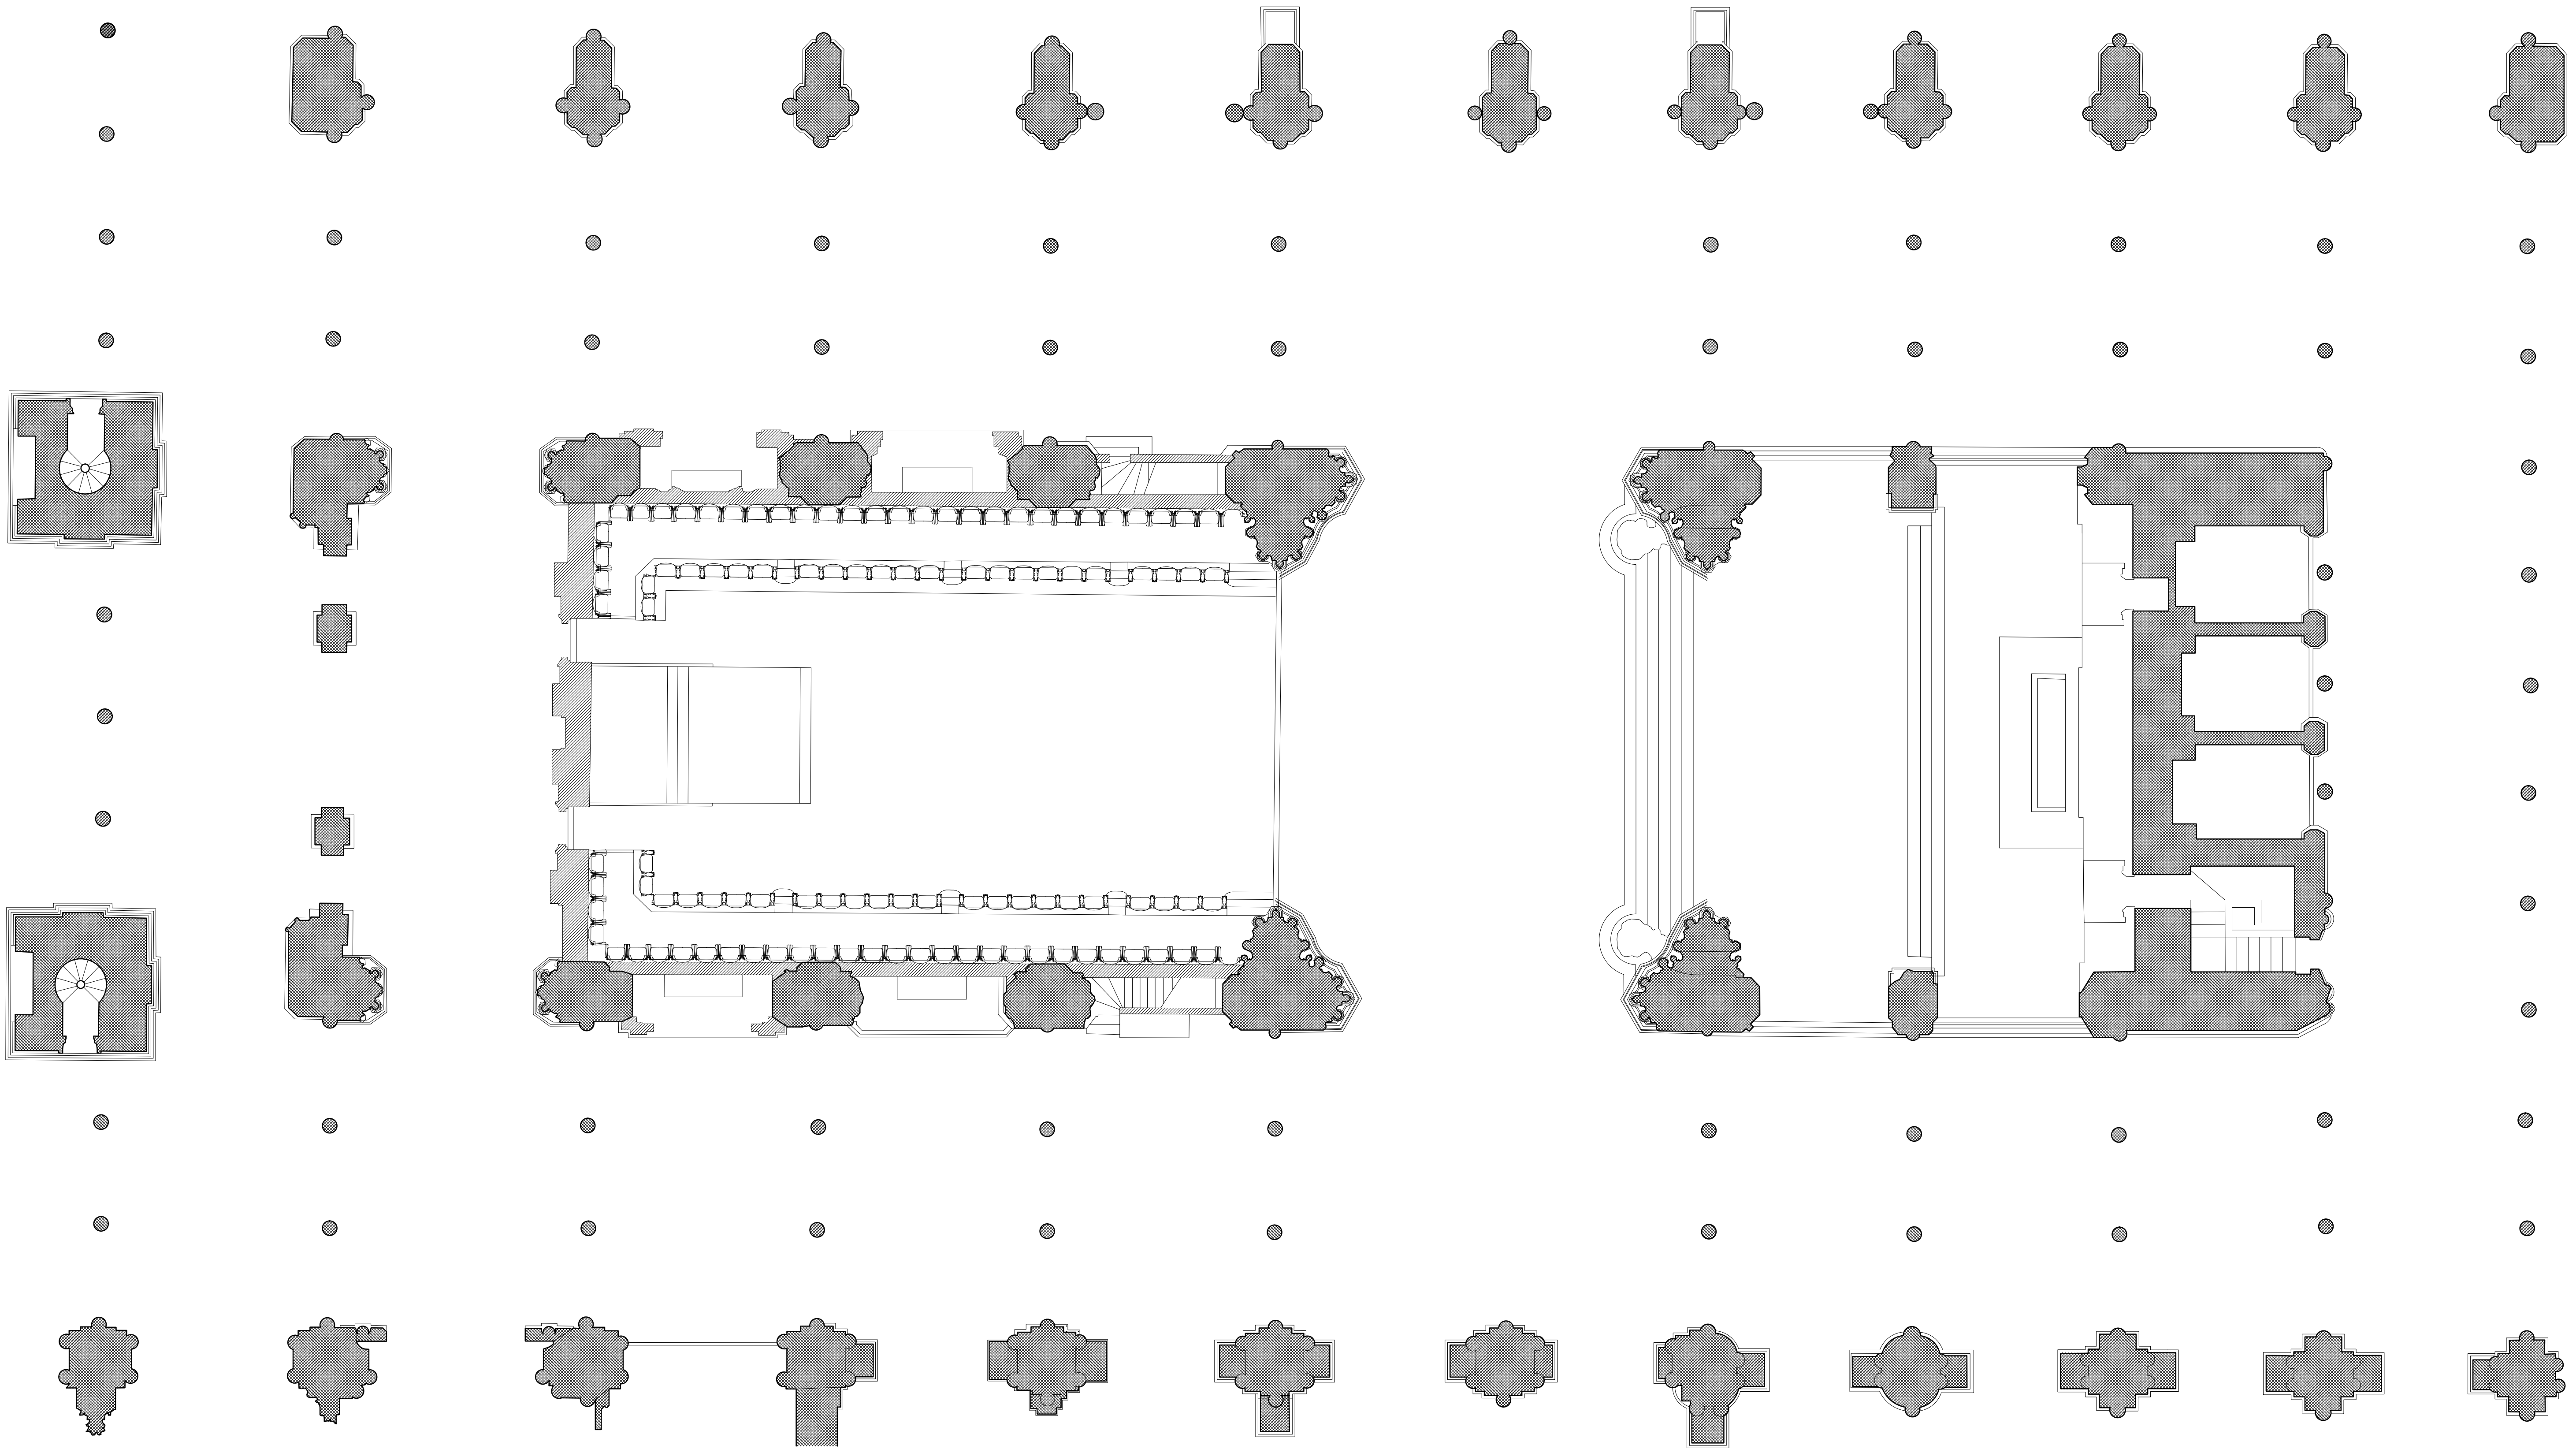

0 5 10 20 30 40 50 m

CATEDRAL DE CORDOBA. PLANTA DEL CRUCERO RENACENTISTA
A.Almagro / arq. 1985-2020