


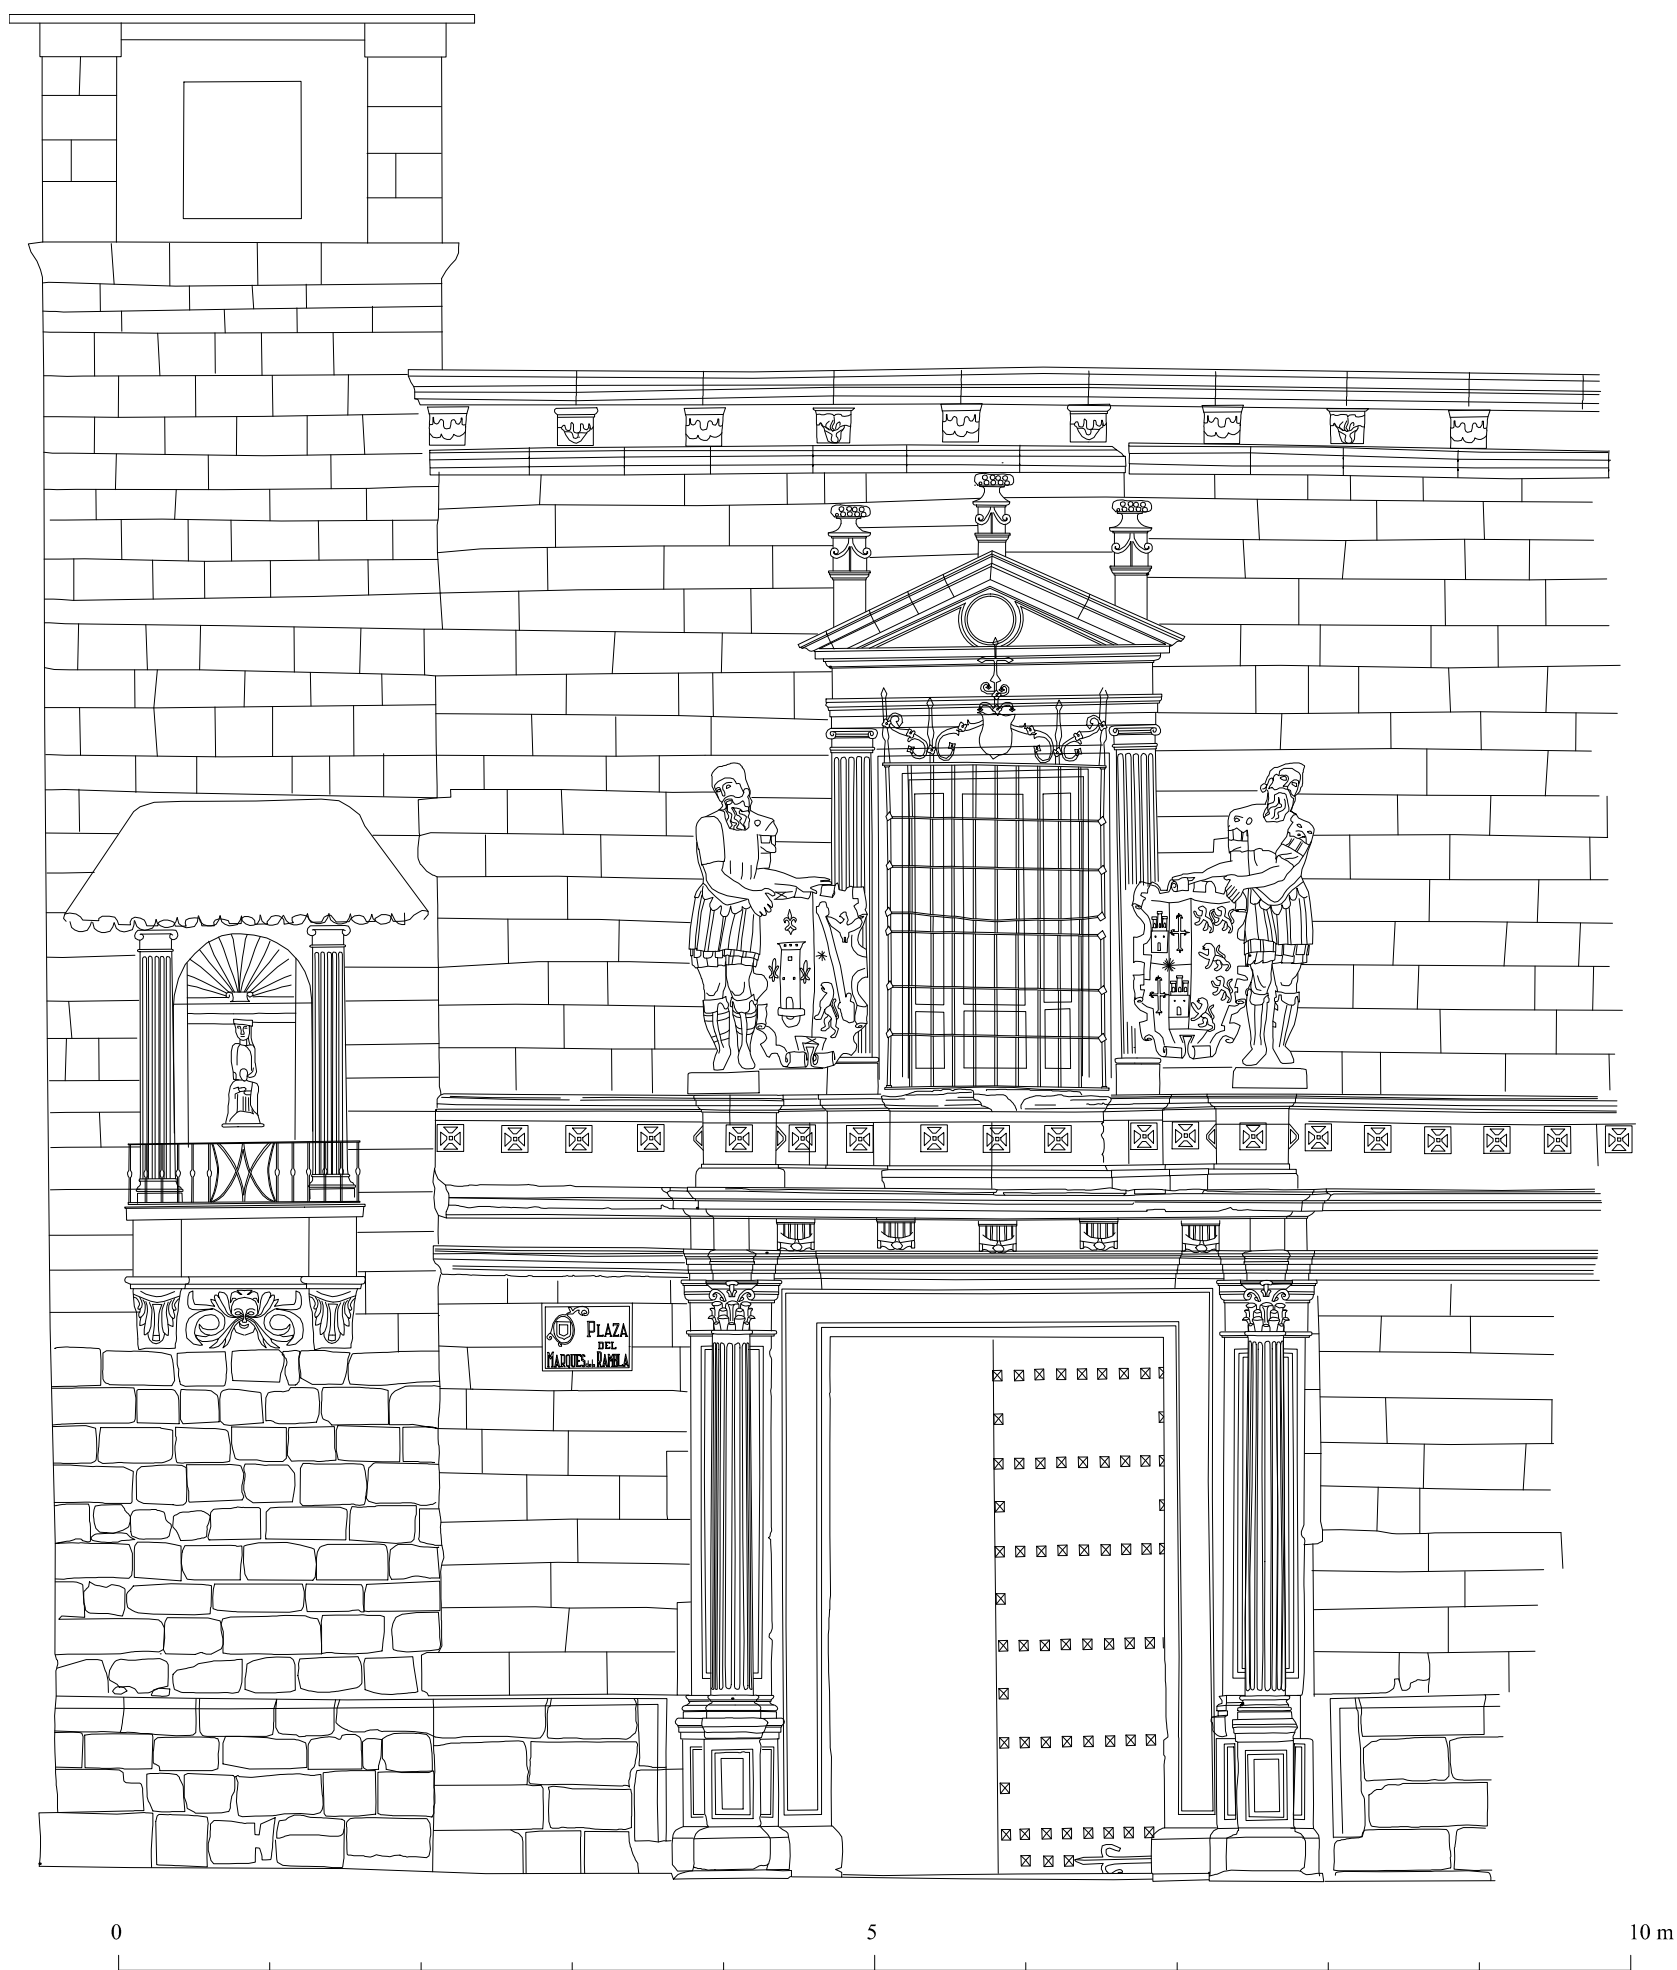

PALACIO DE LA RAMBLA. UBEDA

A. Almagro / arq.

1994