


SECCION NORTE-SUR

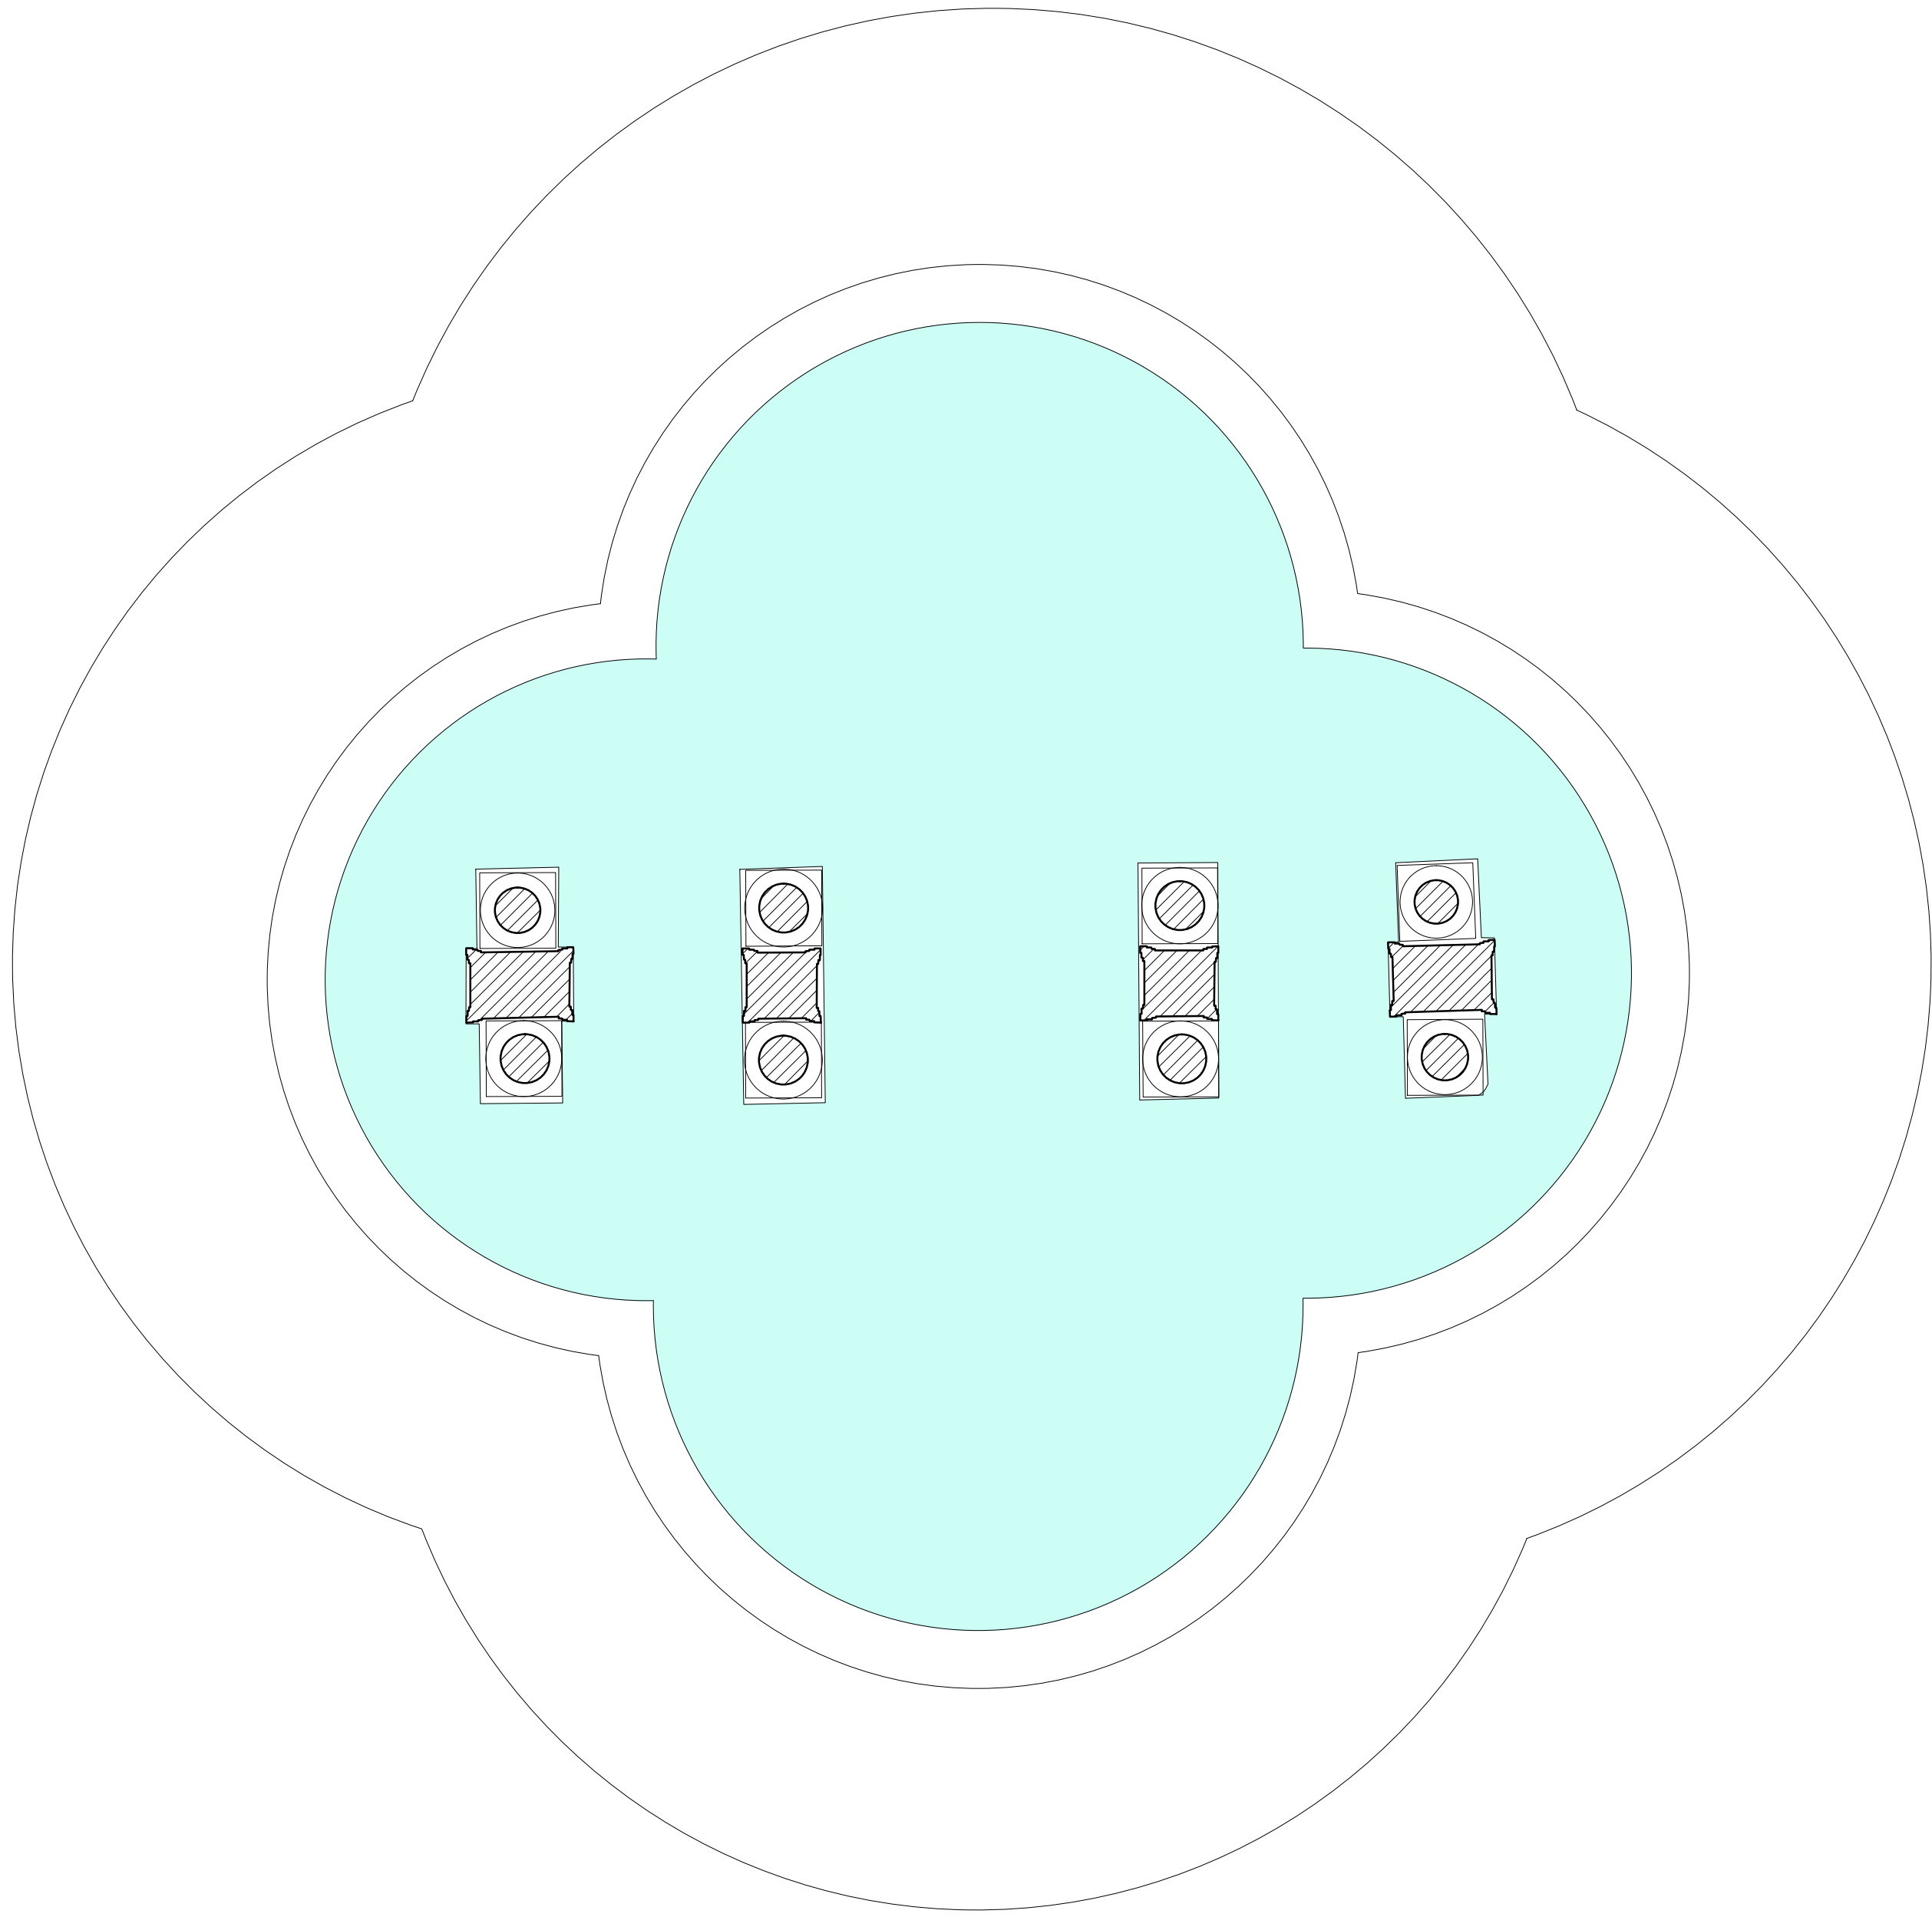

PLANTA

0 5 10 20 m

FUENTE DE SANTA MARÍA. BAEZA

A. Almagro / arq. RABASF noviembre 2023



ALZADO SUR



ALZADO ESTE



ALZADO NORTE



ALZADO OESTE