
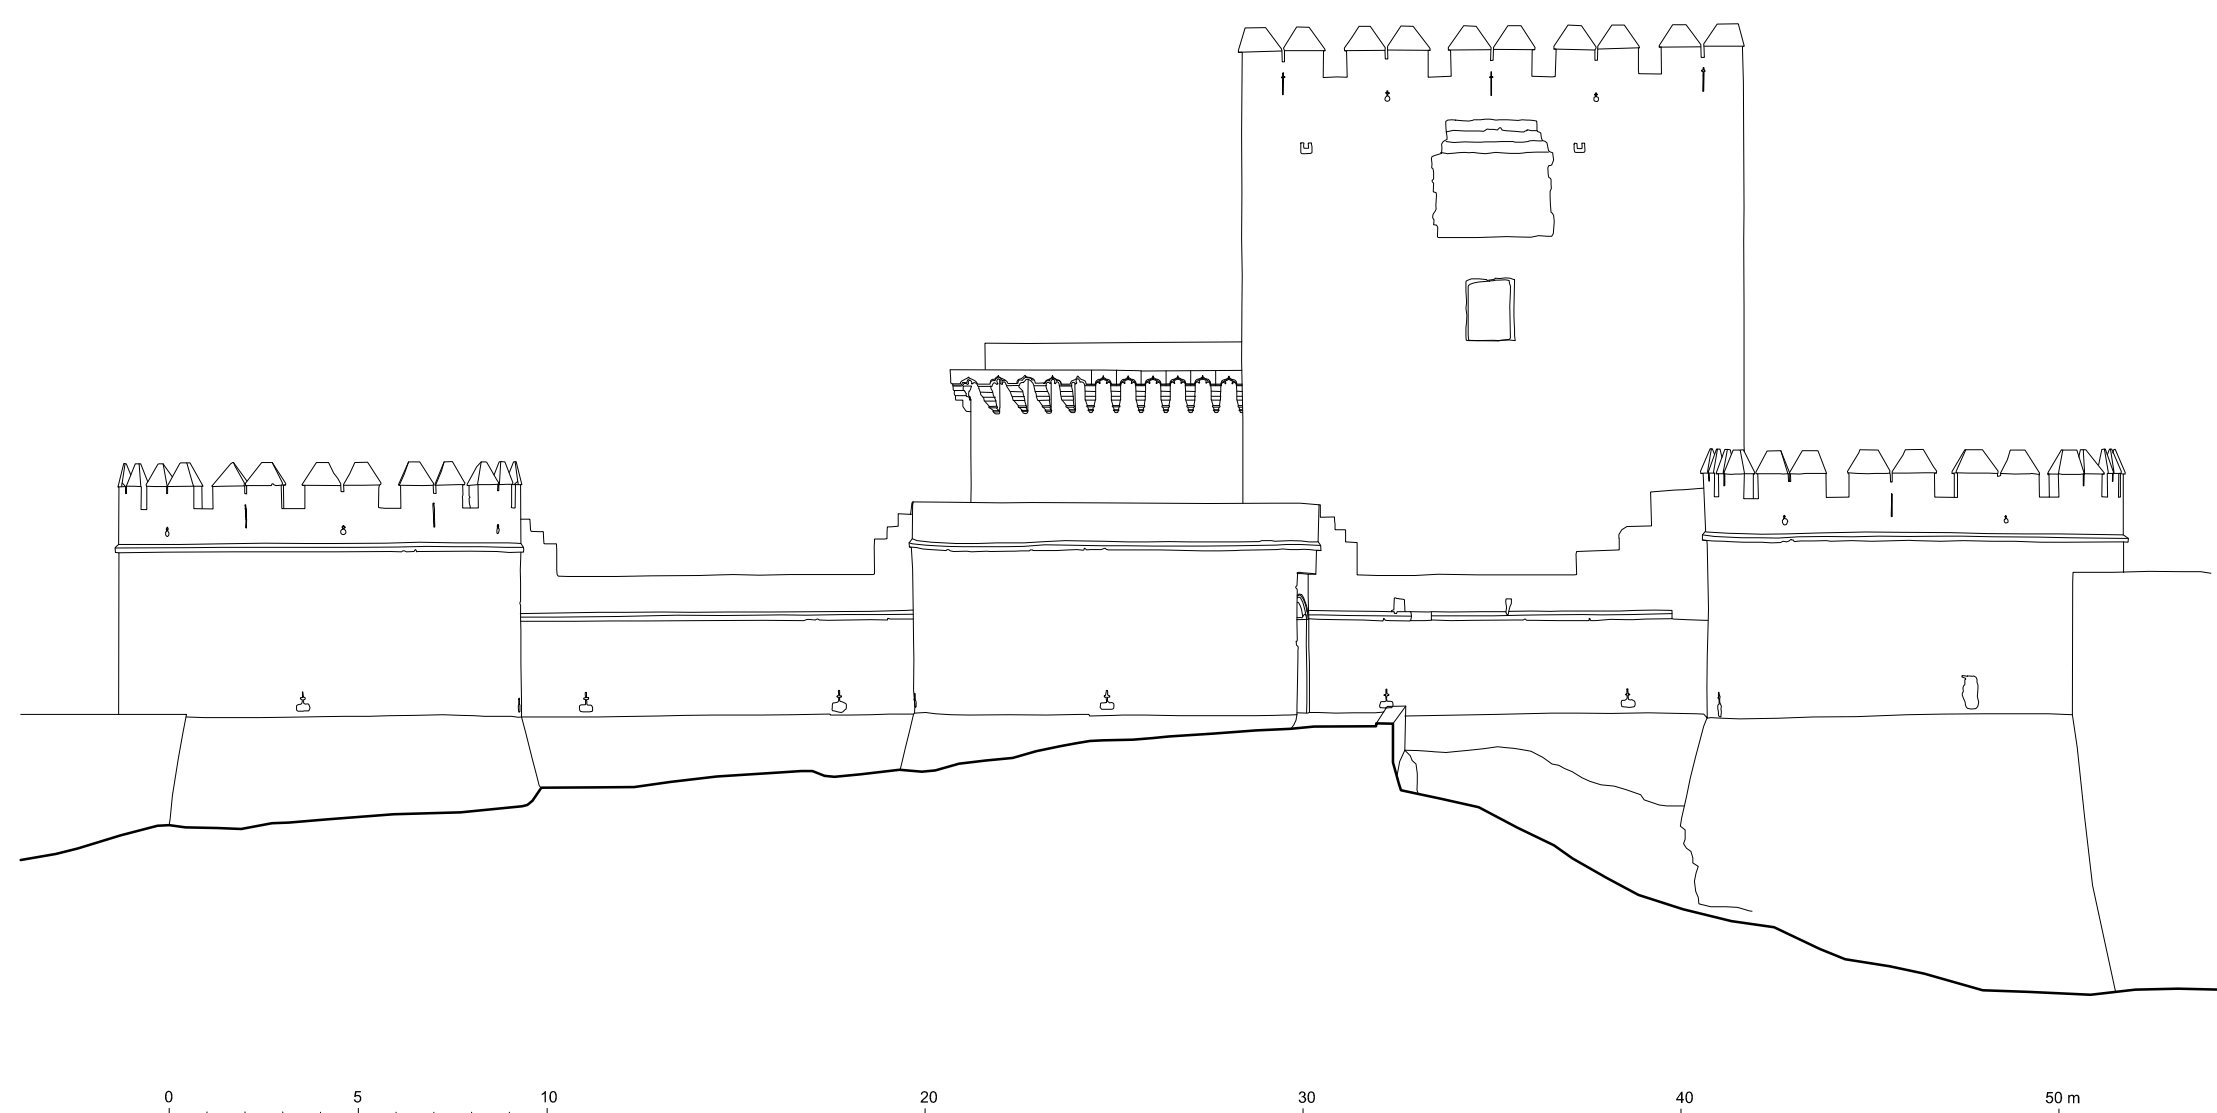


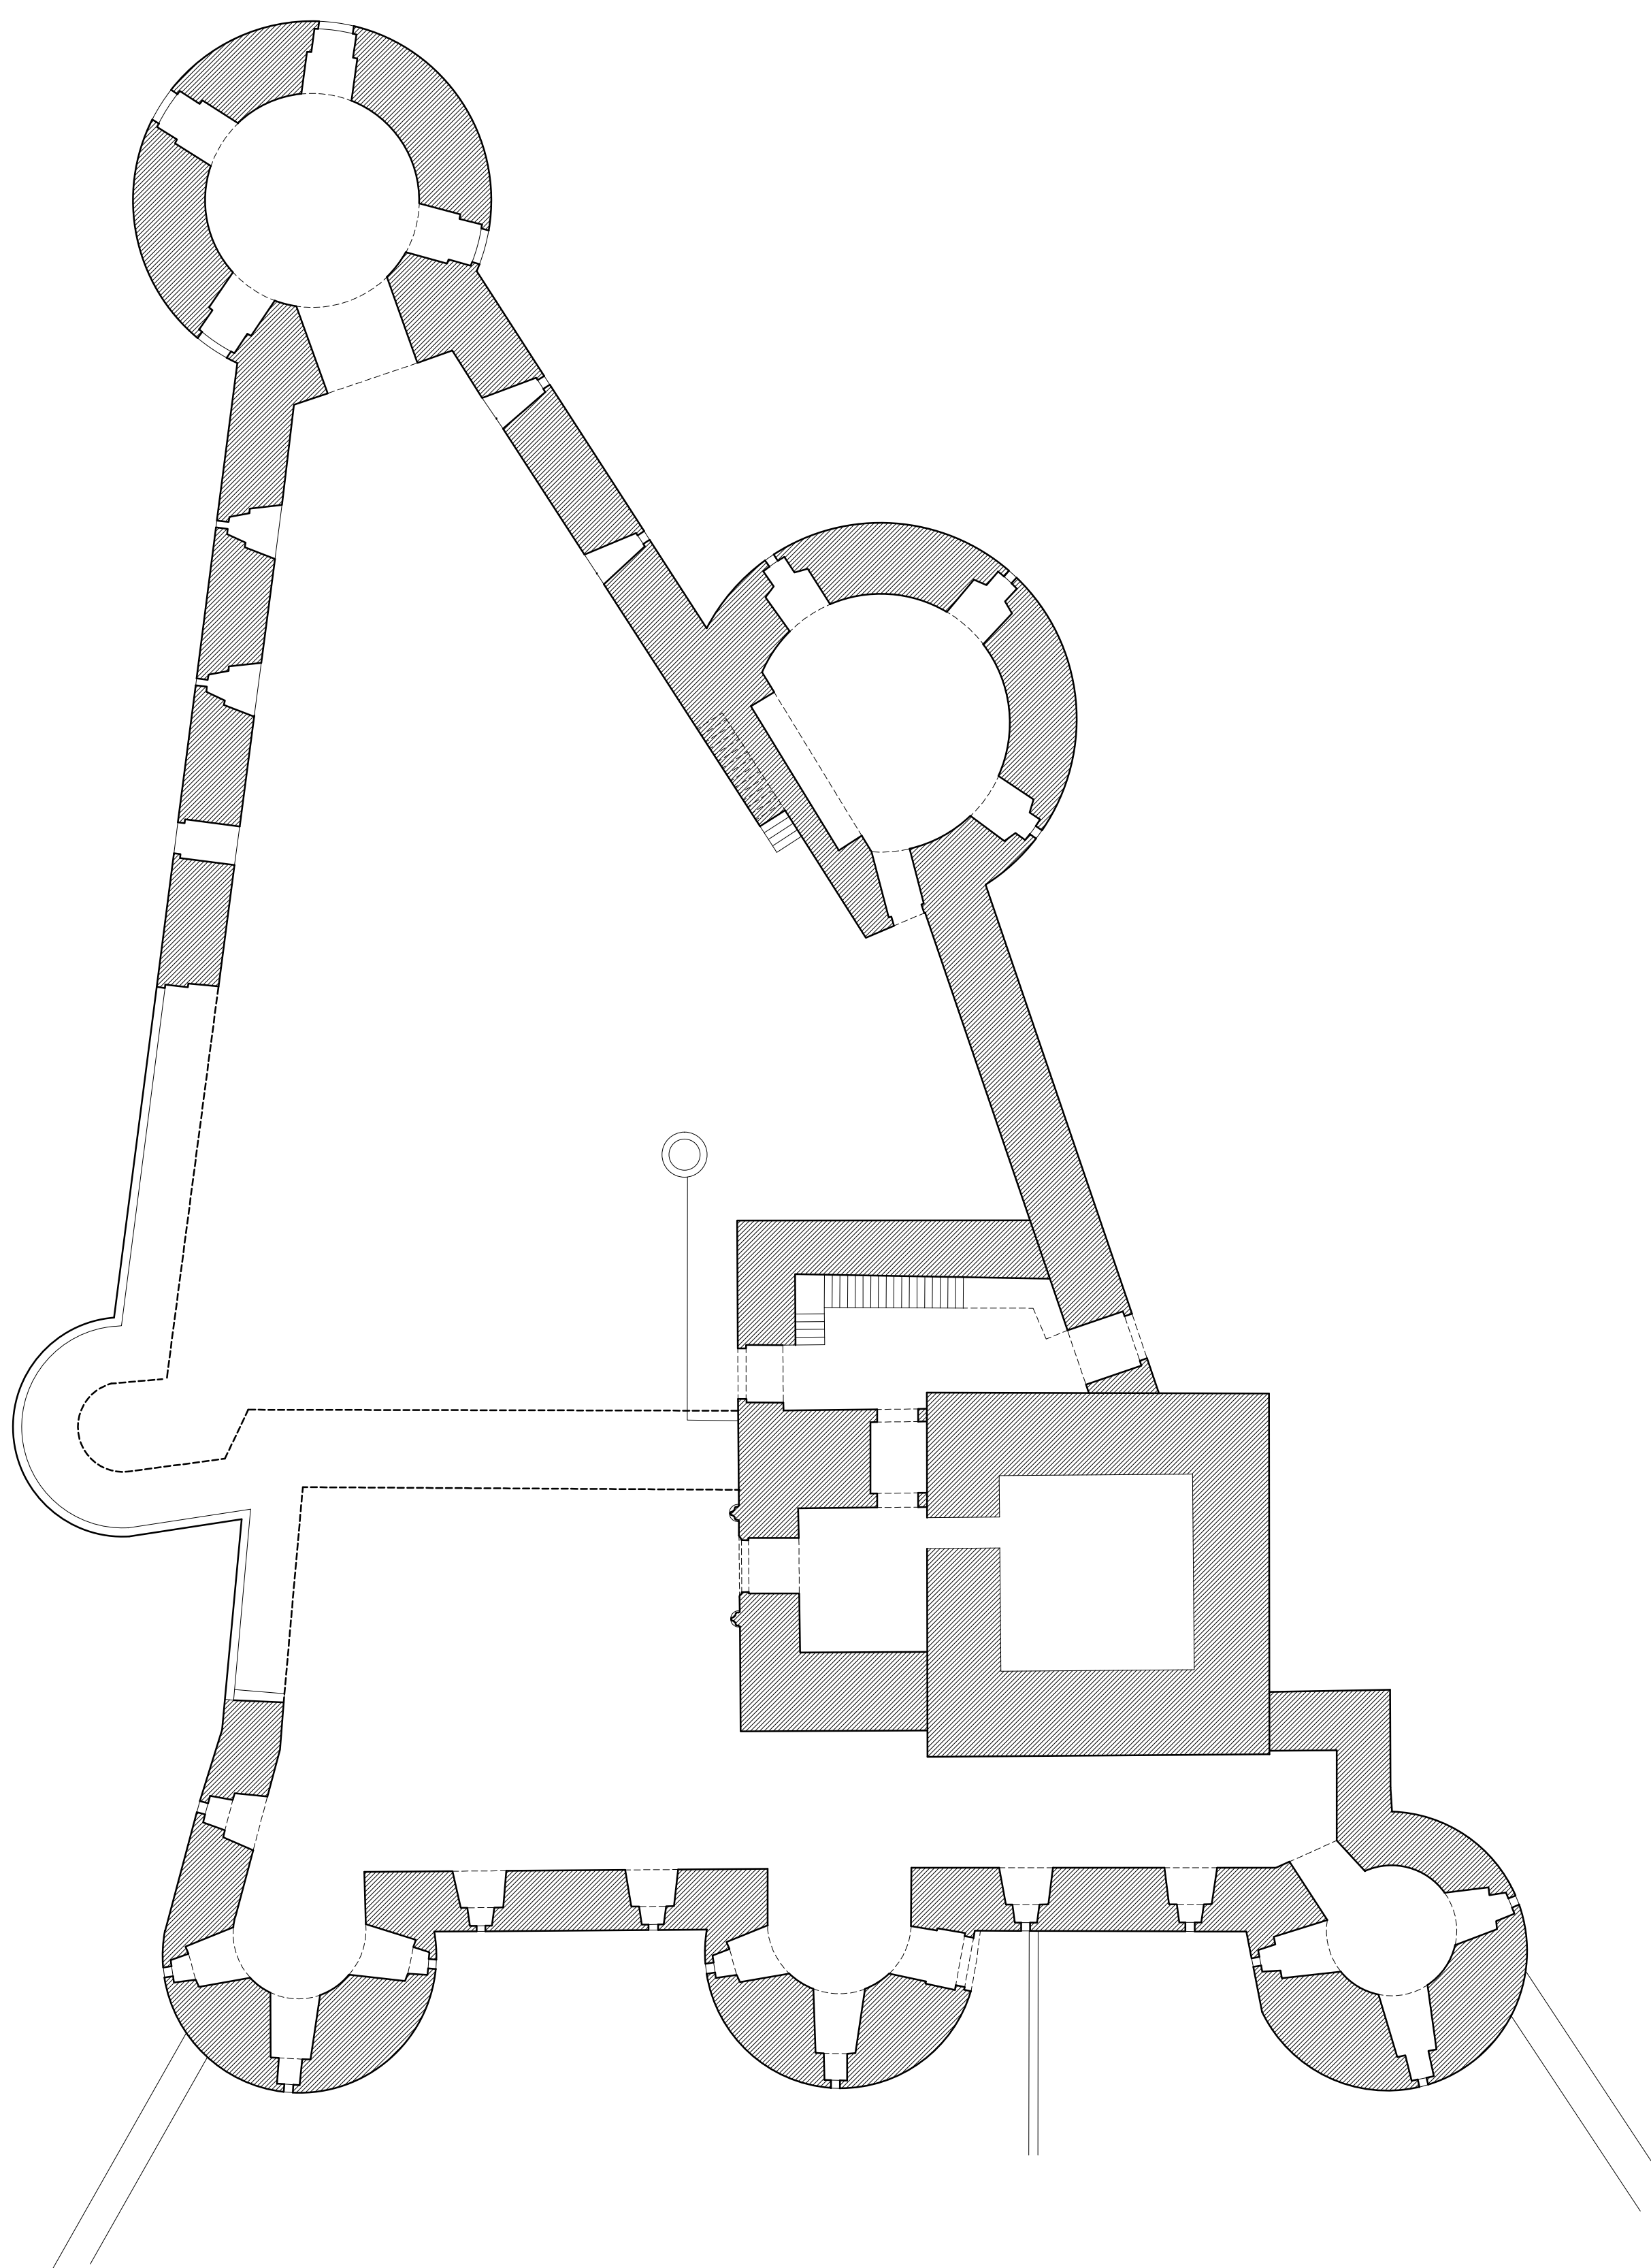

0 5 10 20 30 40 50 m

FORTALEZA ARTILLERA DE LA ALCAZABA DE ALMERÍA
Antonio Almagro / arquitecto
Diciembre 2015