


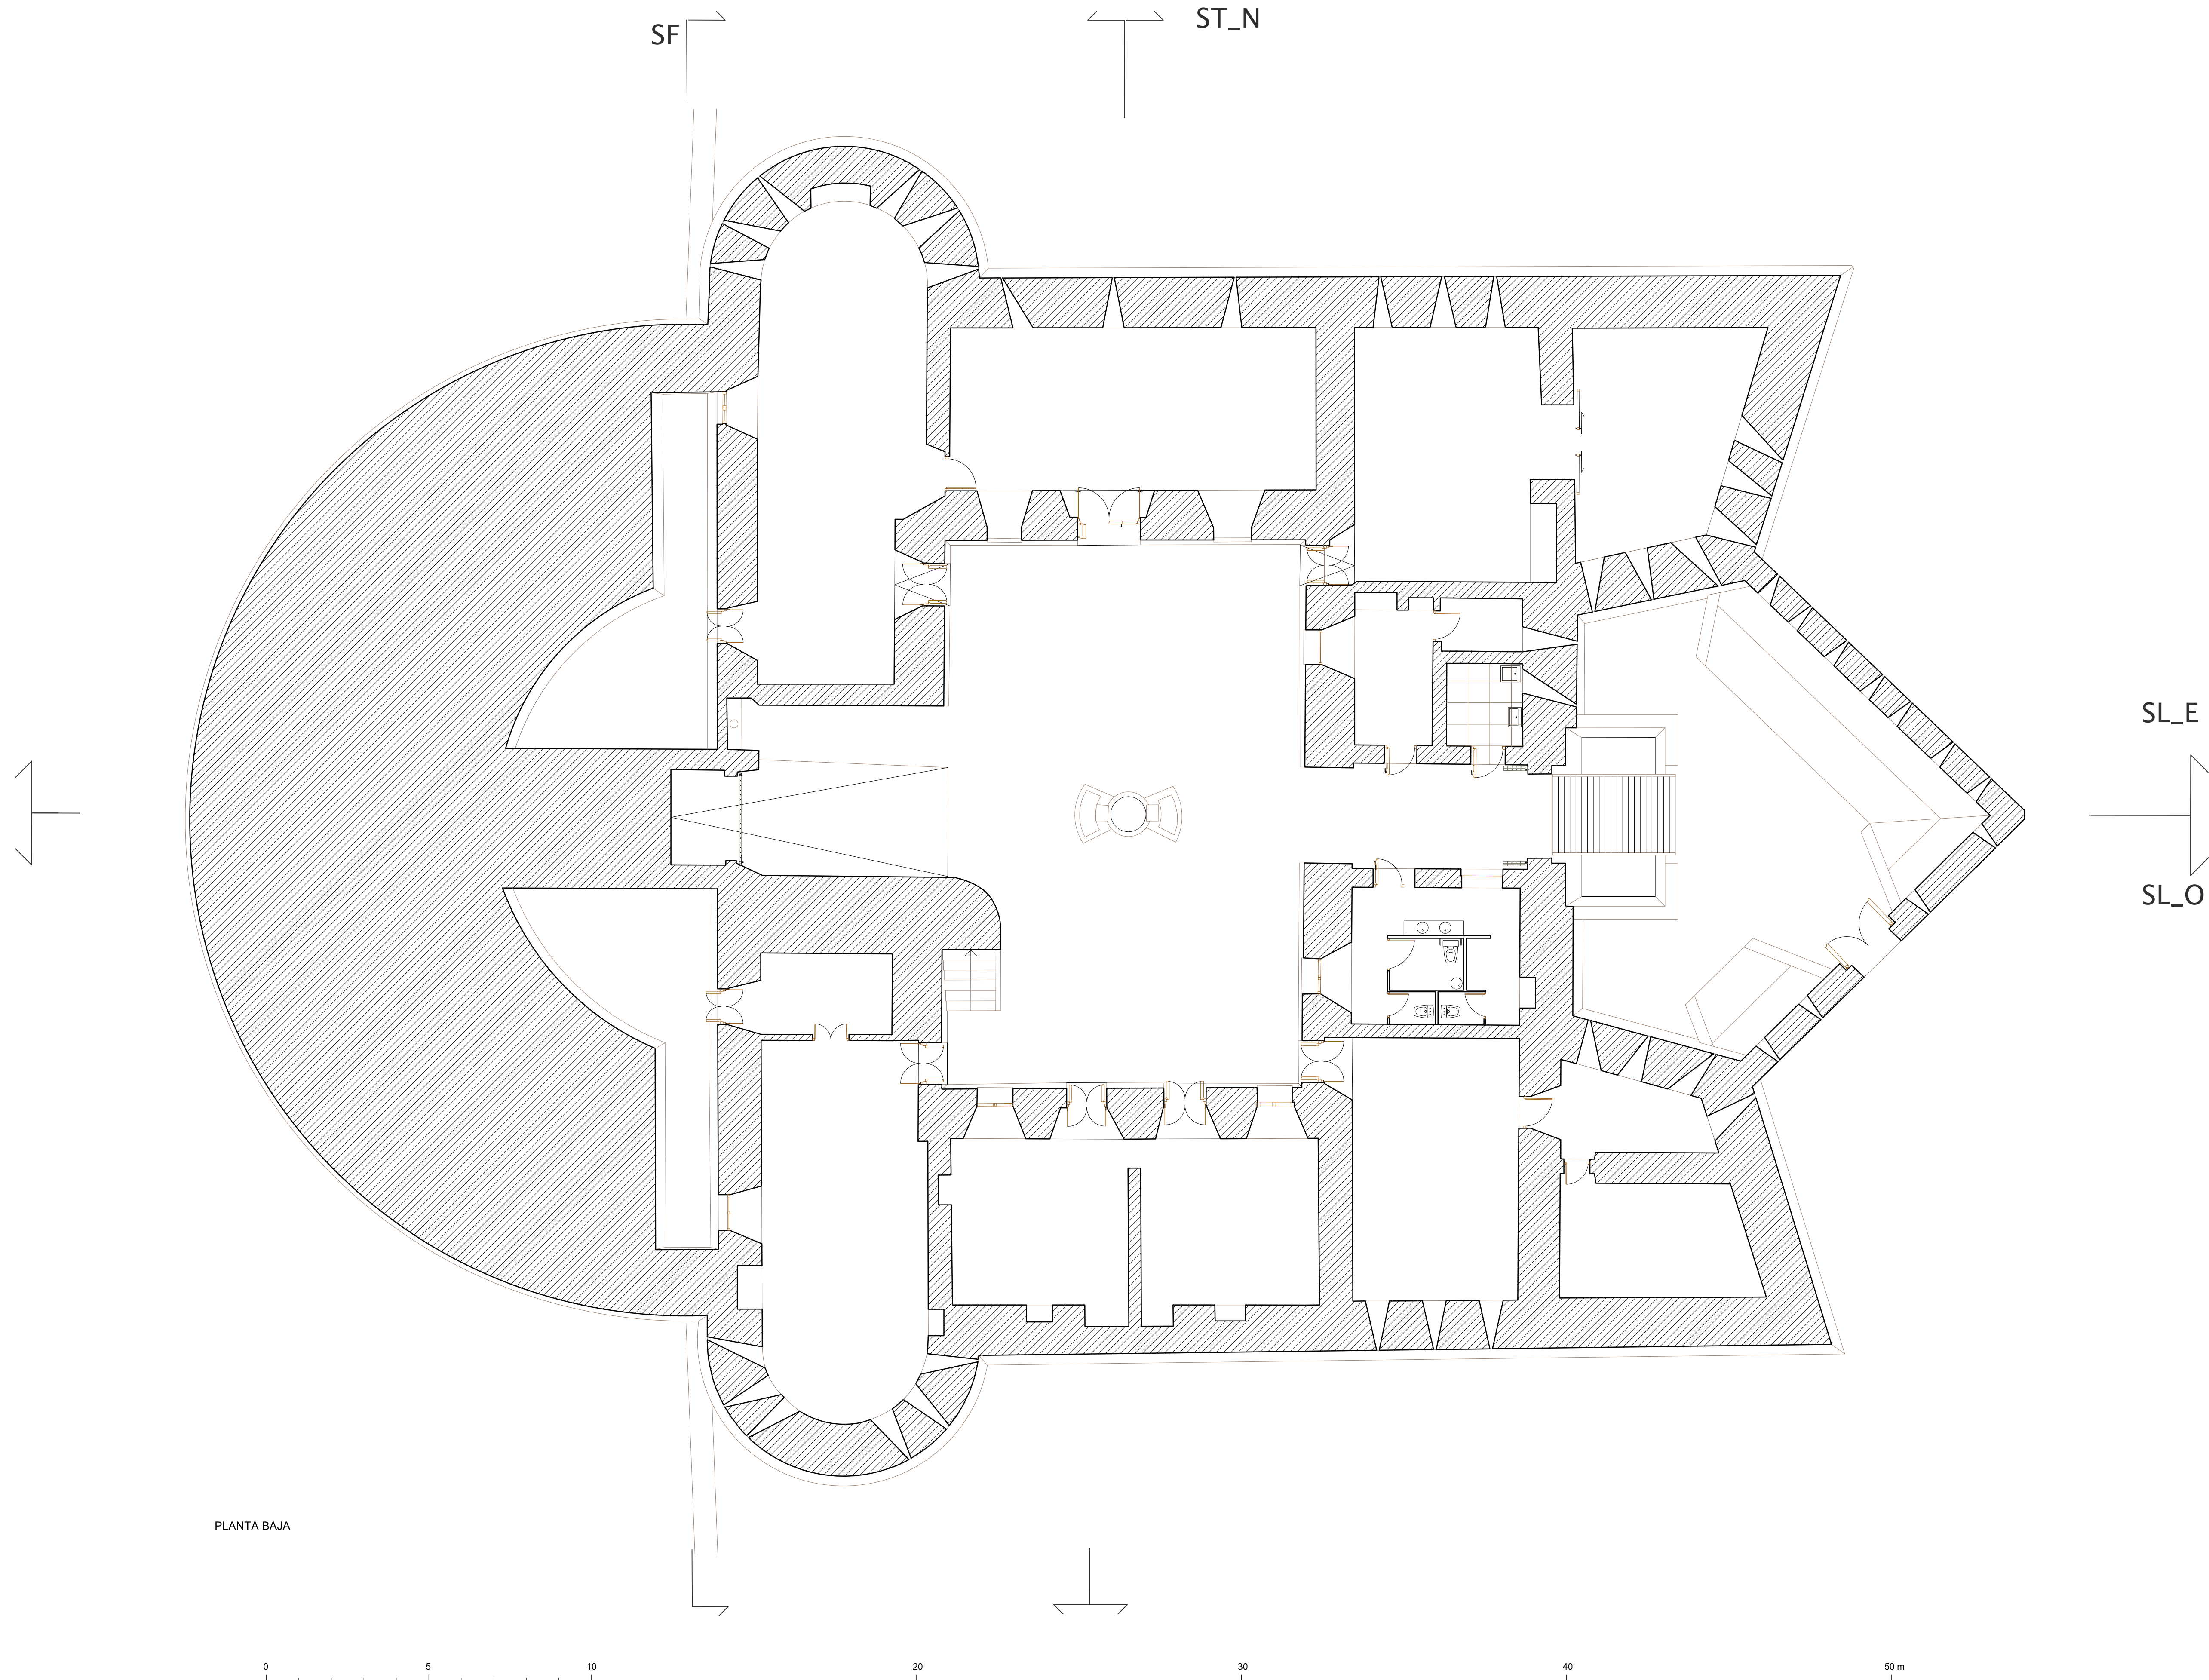

PLANTA BAJA

CASTILLO DE LA HERRADURA. BATERÍA PARA CUATRO CAÑONES

A.ALMAGRO Y A. ORIHUELA / arqs.

marzo 2006