


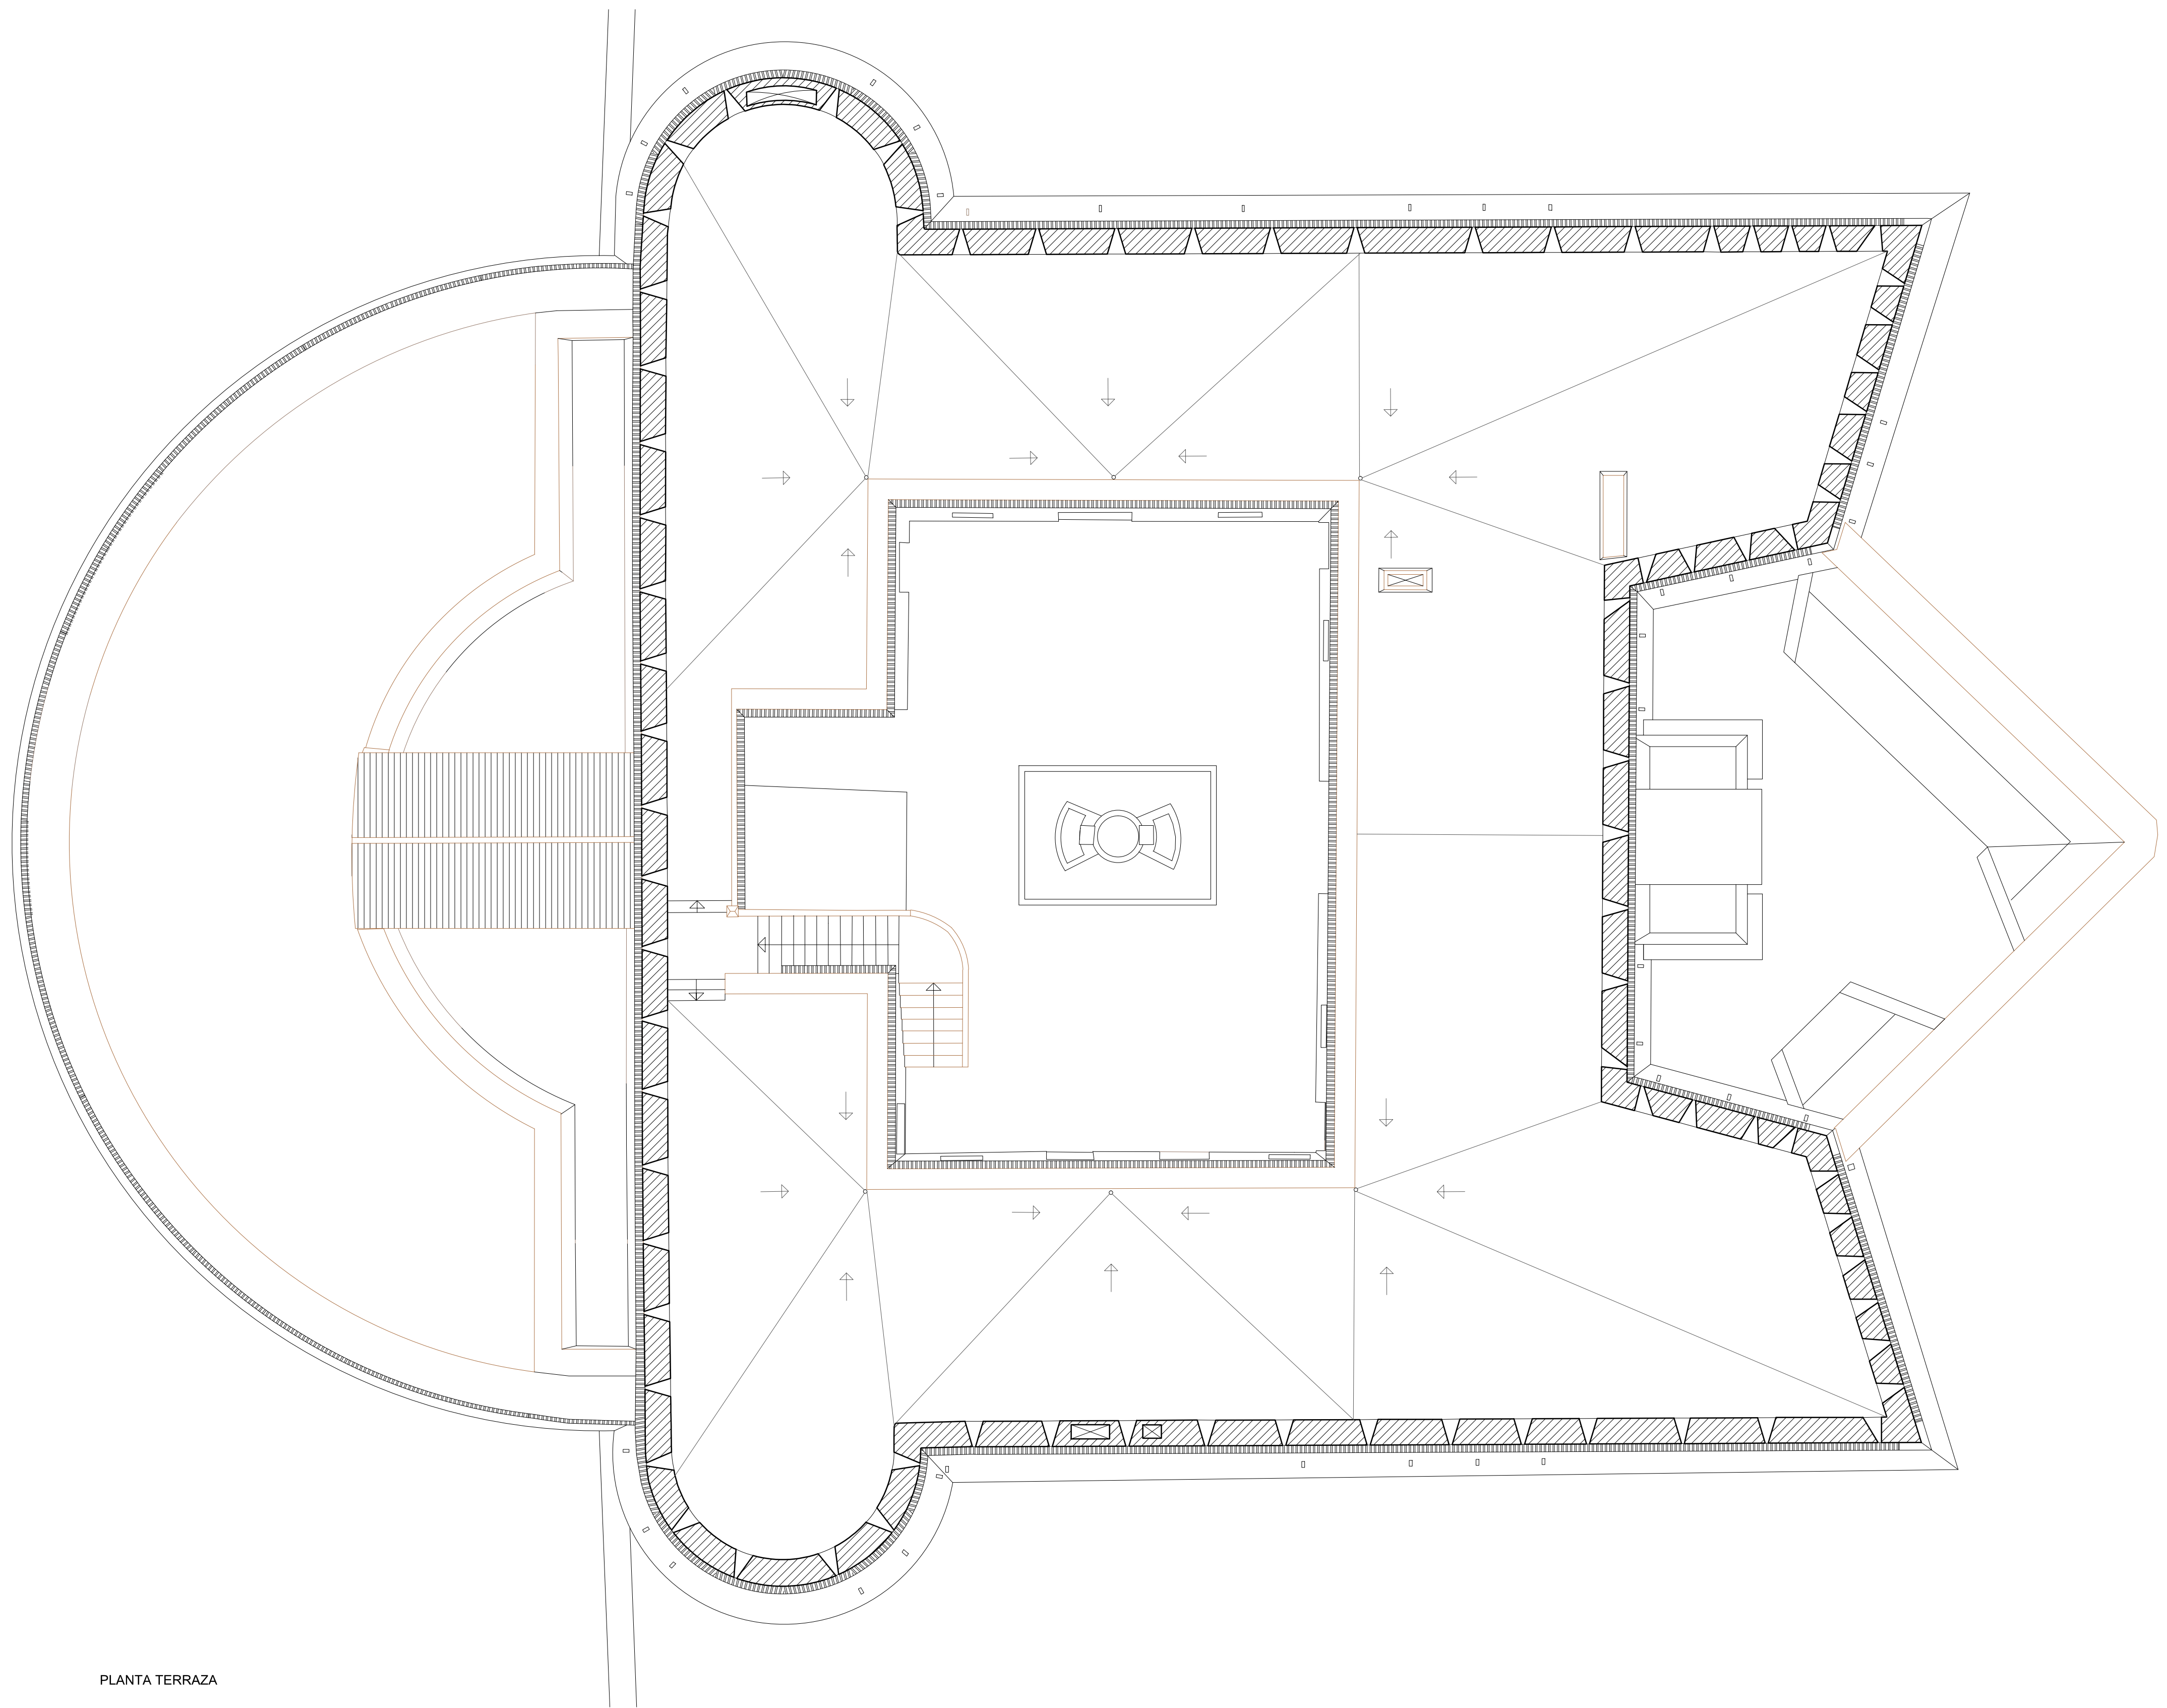

PLANTA TERRAZA

0 5 10 20 30 40 50 m

CASTILLO DE LA HERRADURA. BATERÍA PARA CUATRO CAÑONES

A. ALMAGRO Y A. ORIHUELA / arqs.

marzo 2006