



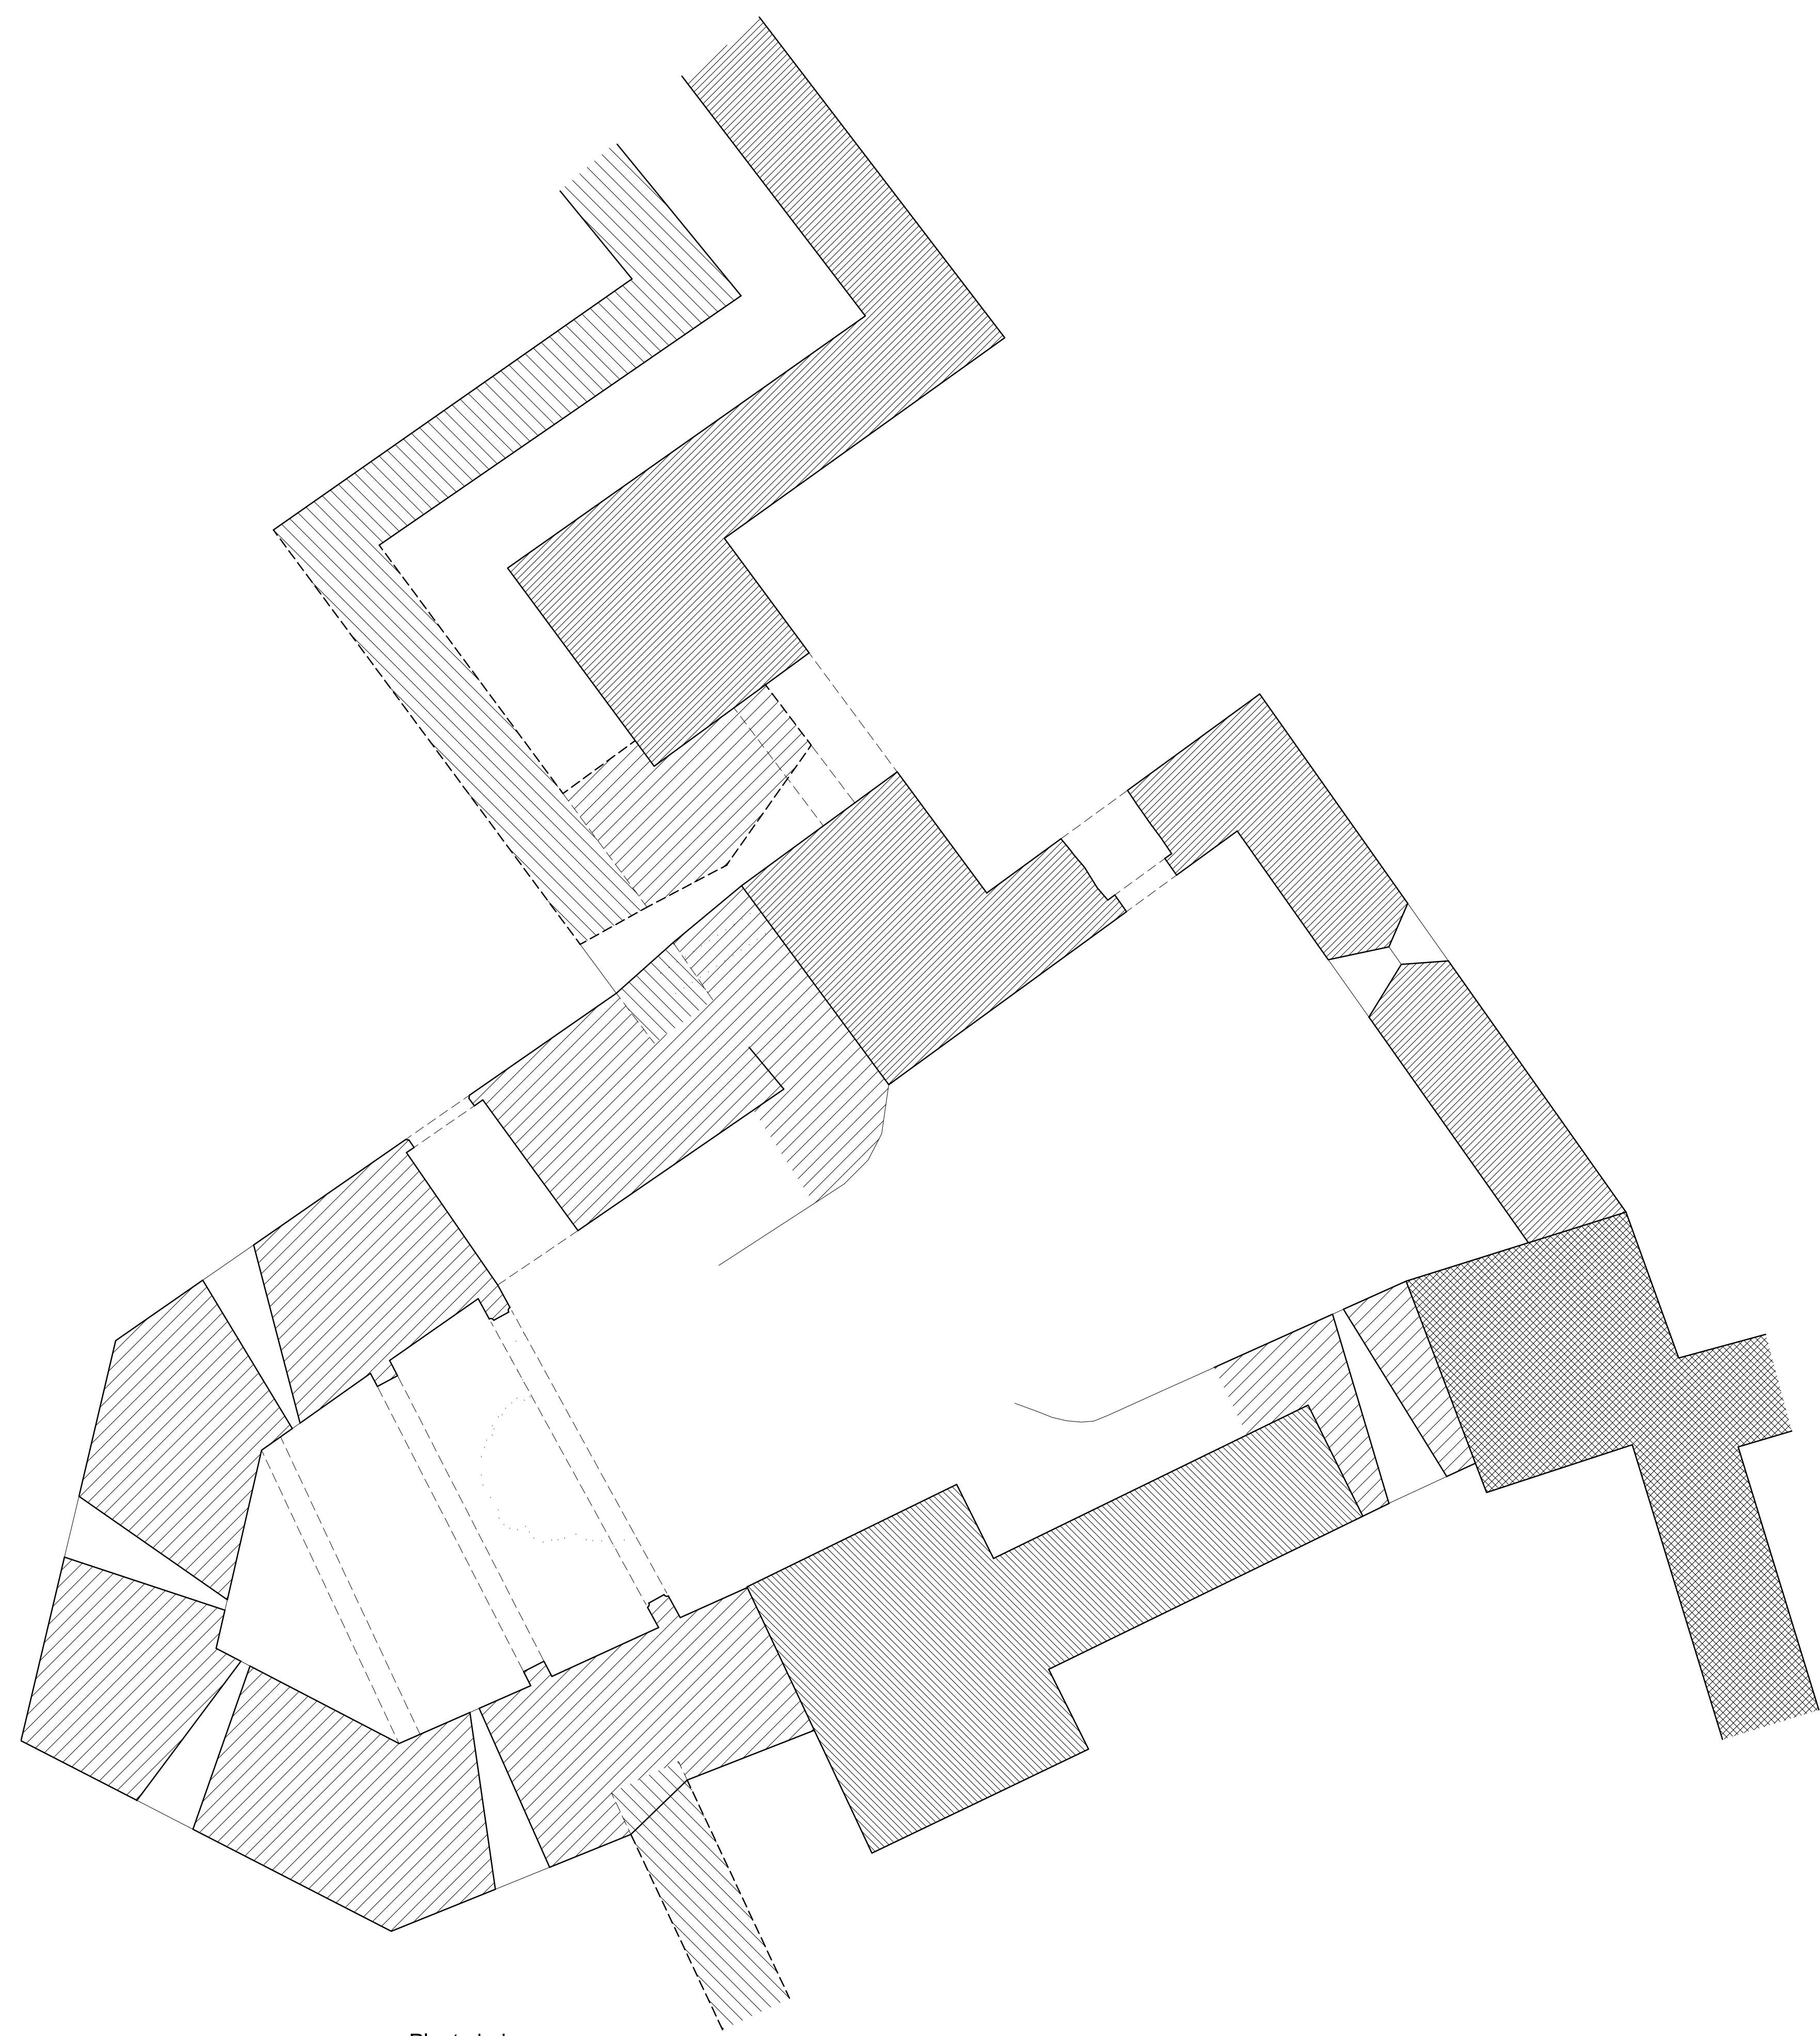

Planta baja

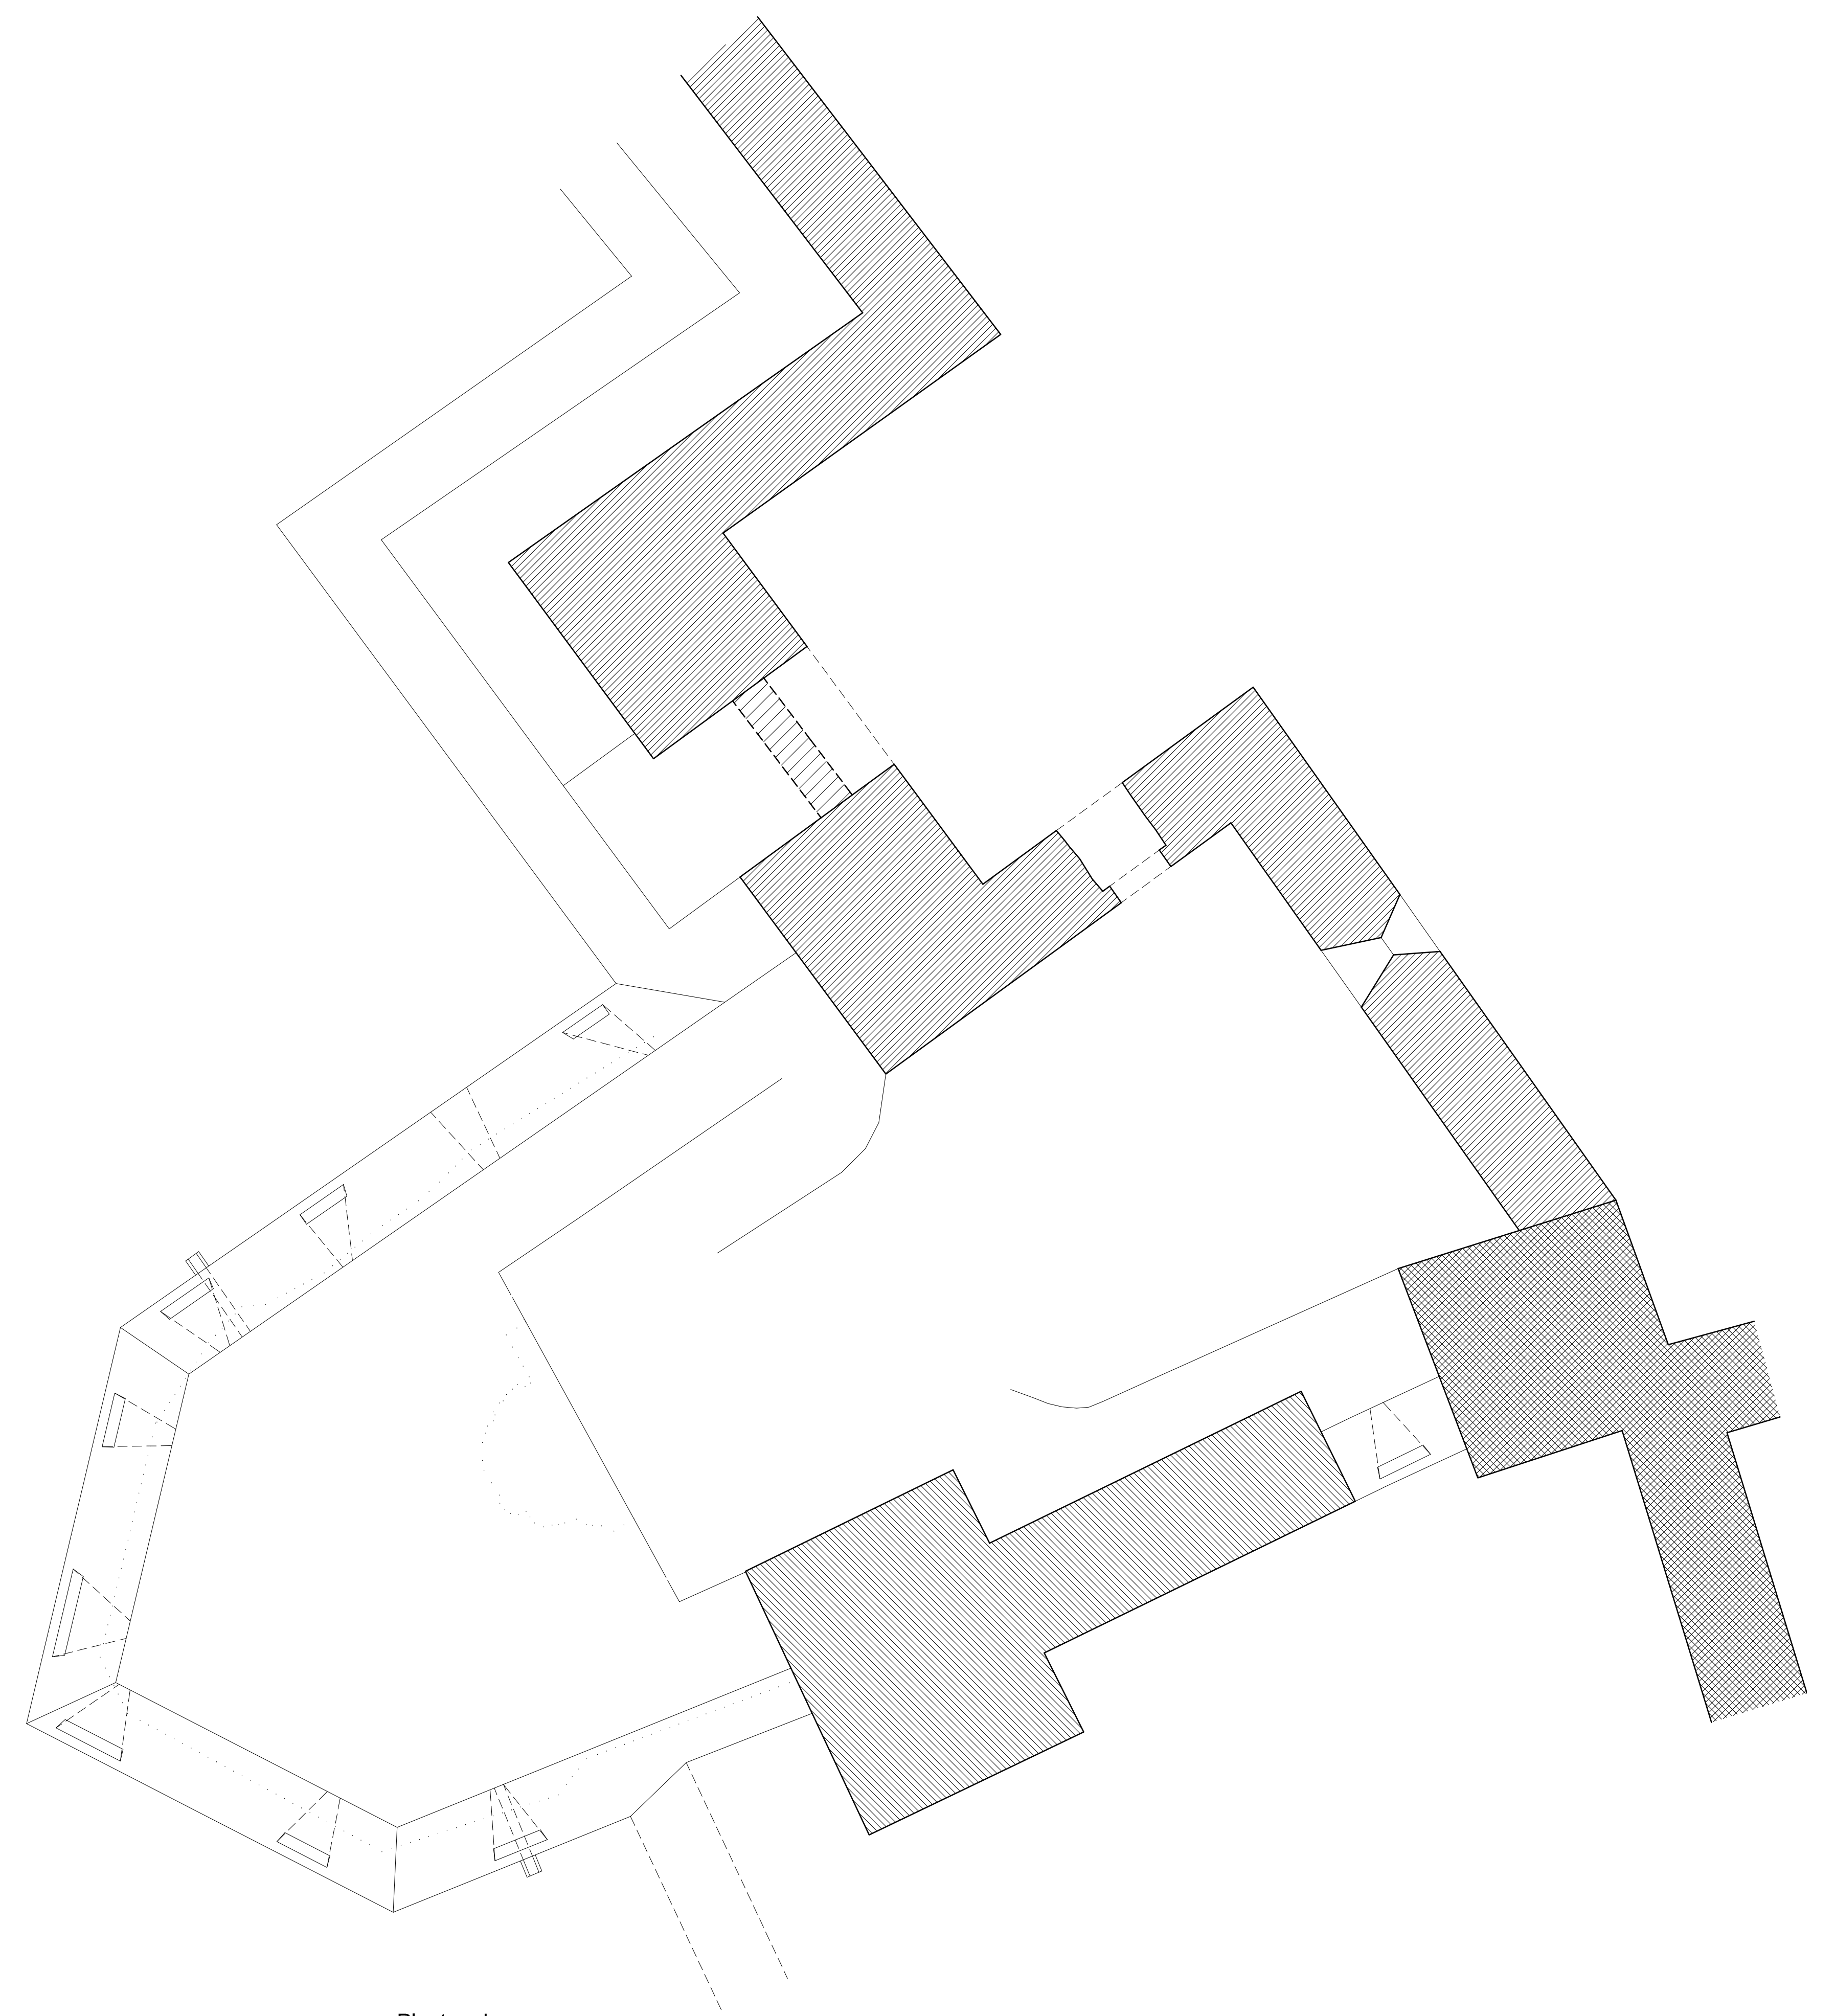

Planta adarve

0 5 10 20 30 40 50 m

BALUARTE ARTILLERO DEL CASTILLO DE TRUJILLO
Antonio Almagro / arquitecto Agosto 2015